Hús

TEÓDORS ARNASONAR

HÁSTEINSVEGUR 54

M 1:100

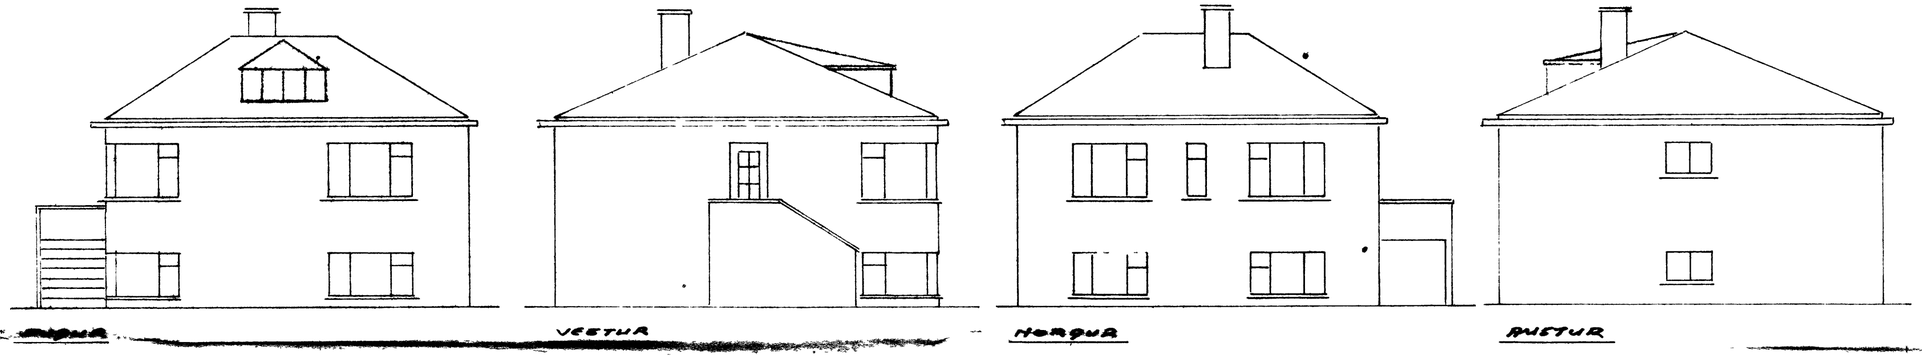


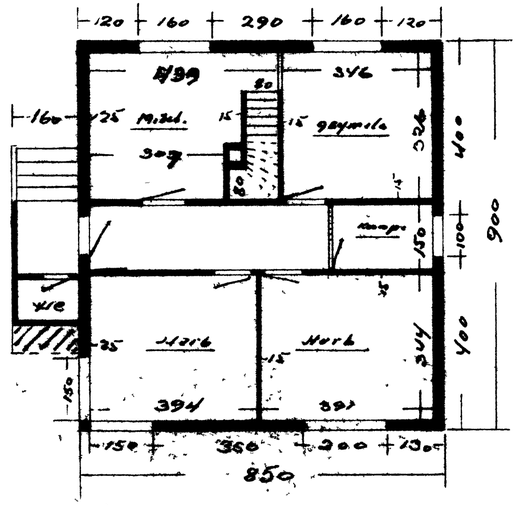


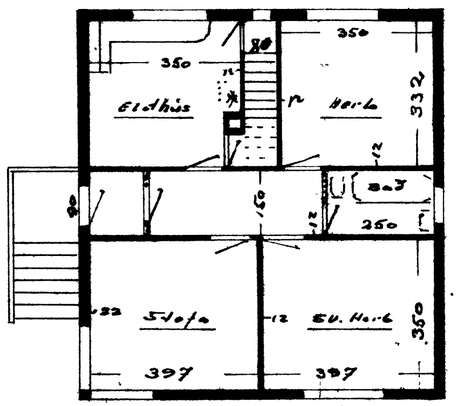


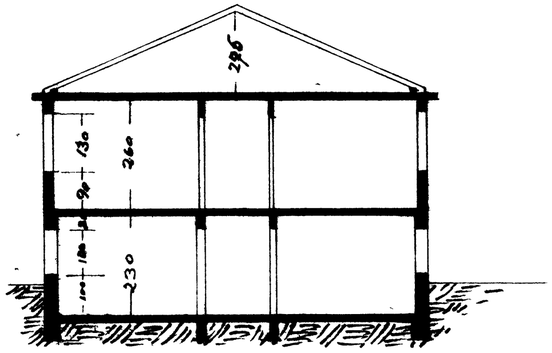


SKURGUR

Lampigt 4. okt 1944

Nr. 1 Juni 1944