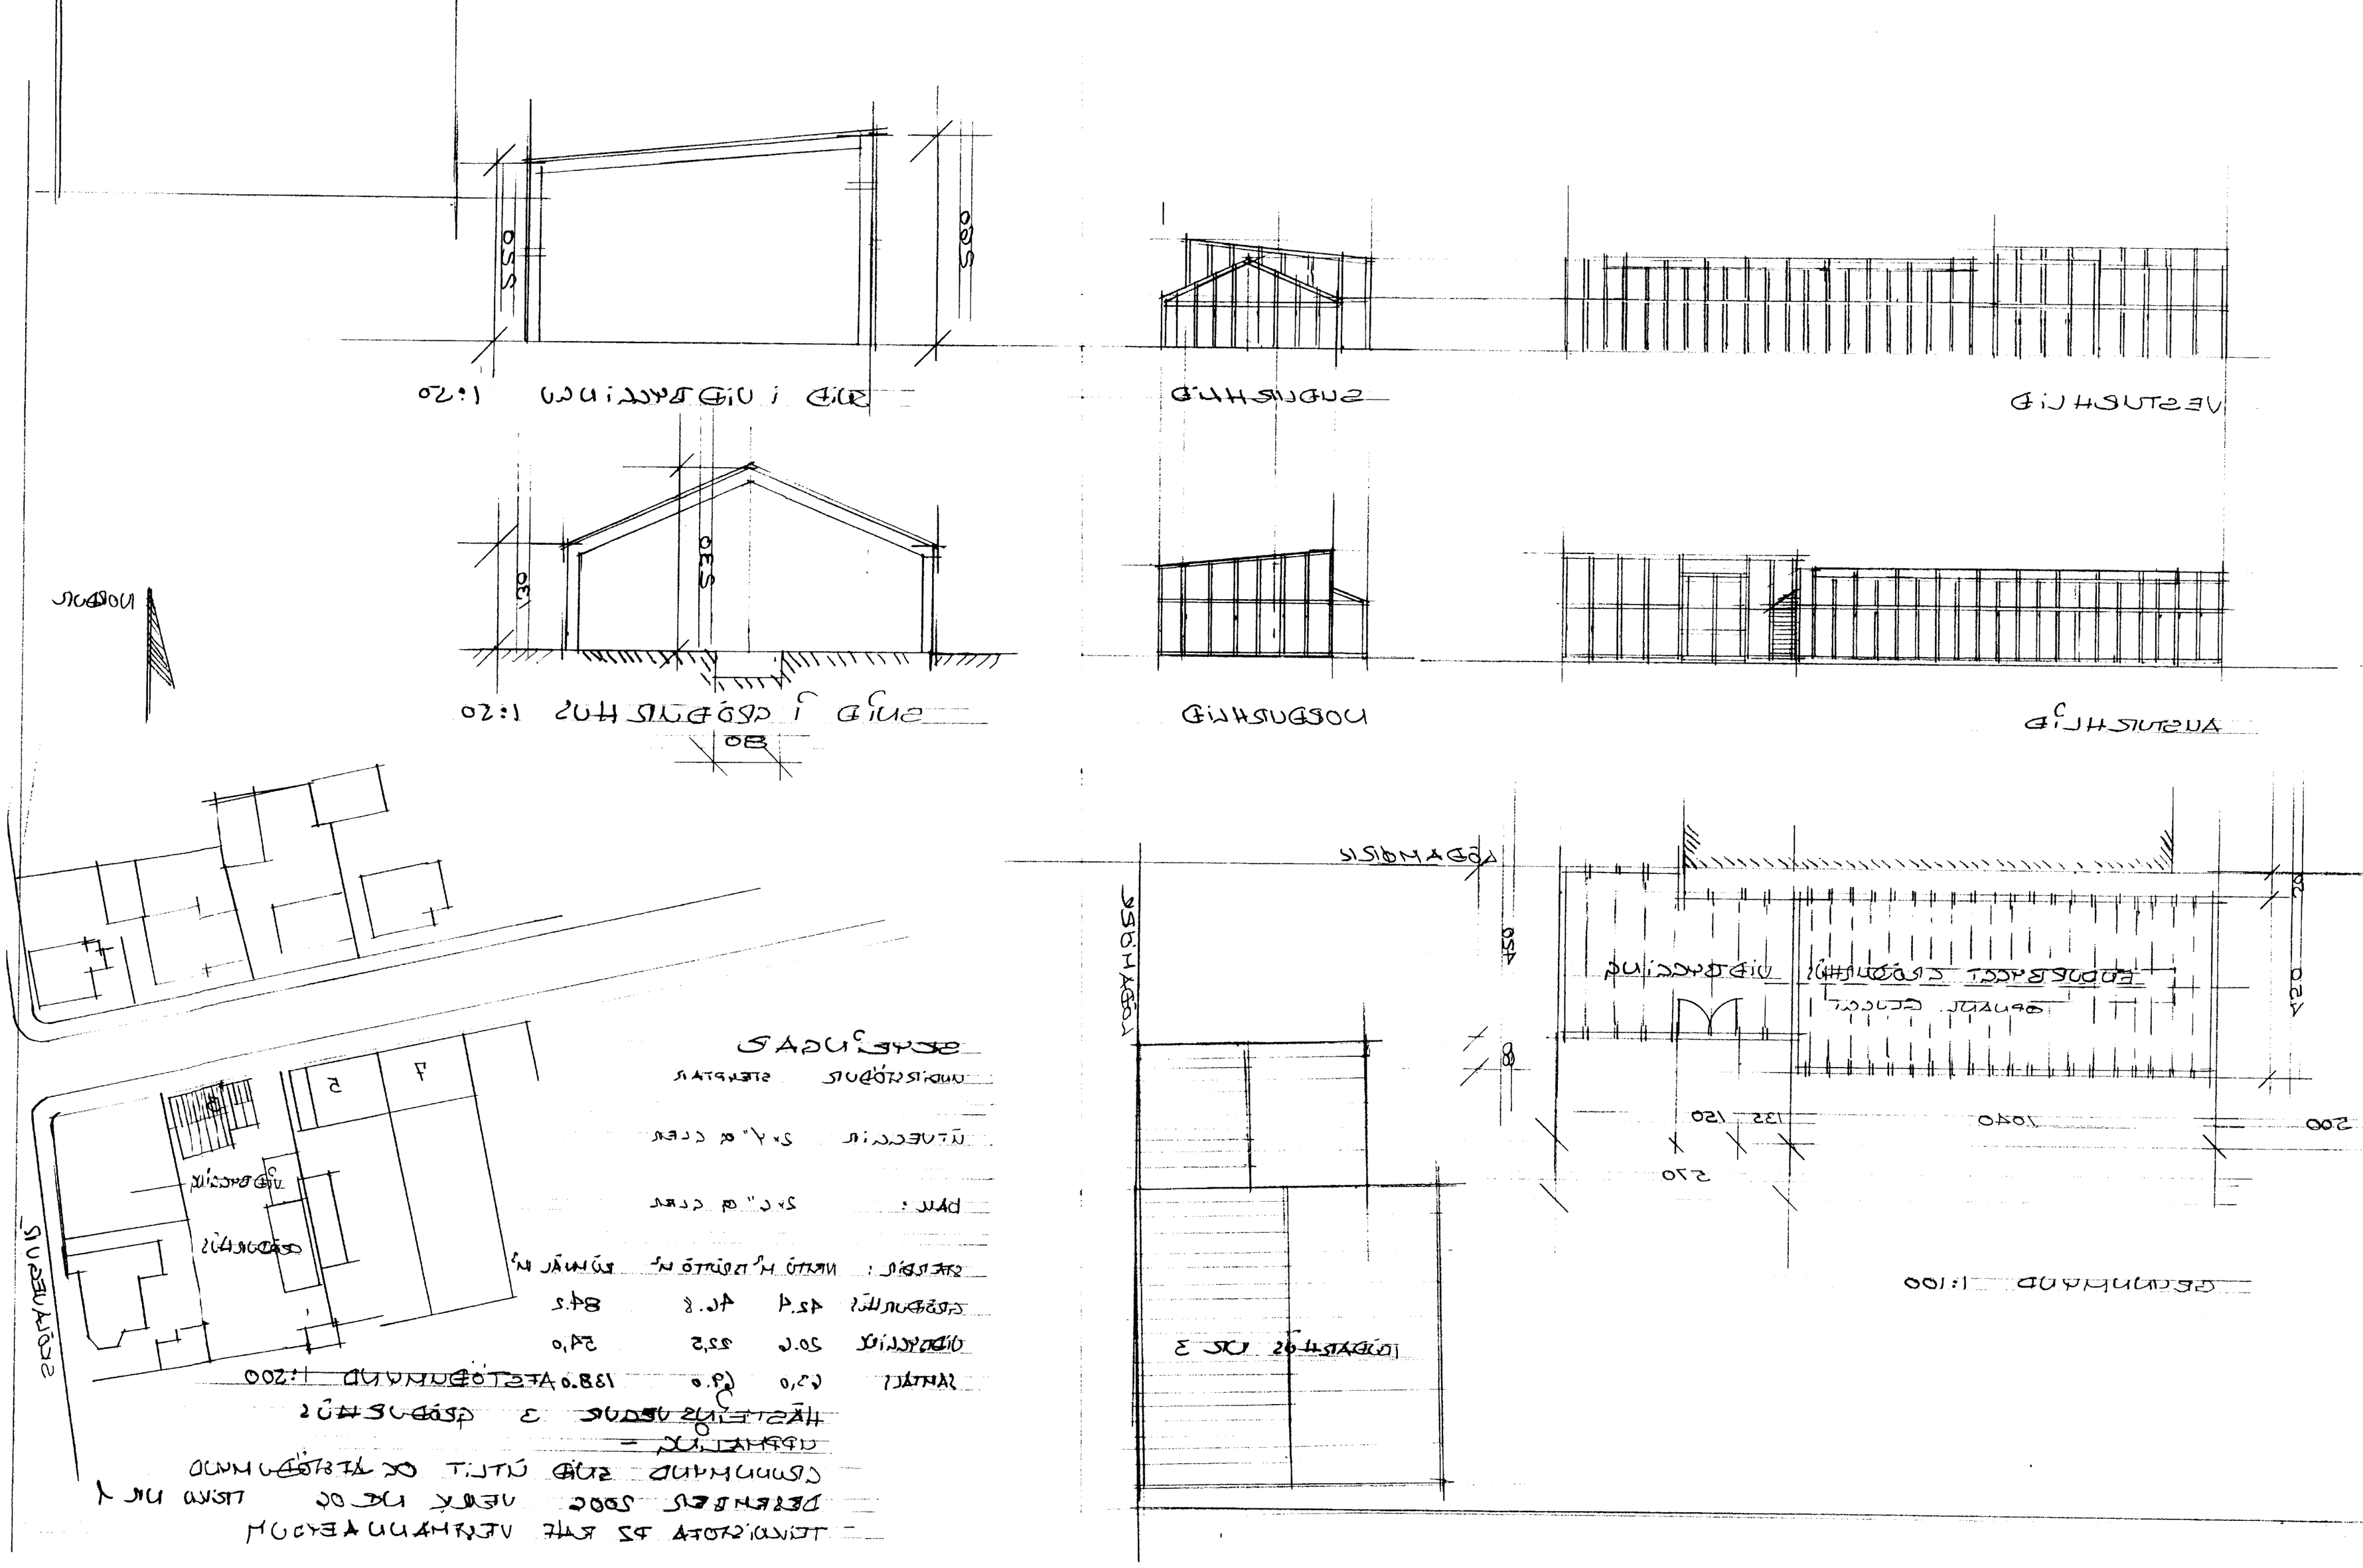

NORÐUR
SUÐUR
VESTURHLIÐ
AUSTURHLIÐ
SUÐURHLIÐ
NORÐURHLIÐ
SÚÐ I VIÐBYGGINGU 1:50
SNIÐ I GRÓÐURHÚS 1:50
GRUNNMYND 1:100
GRÓÐURHÚS
VIÐBYGGING