


483

SAFIRKI AF BYGGINGARFULLRJA
16. AUG. 2011
Sigrún S. S.

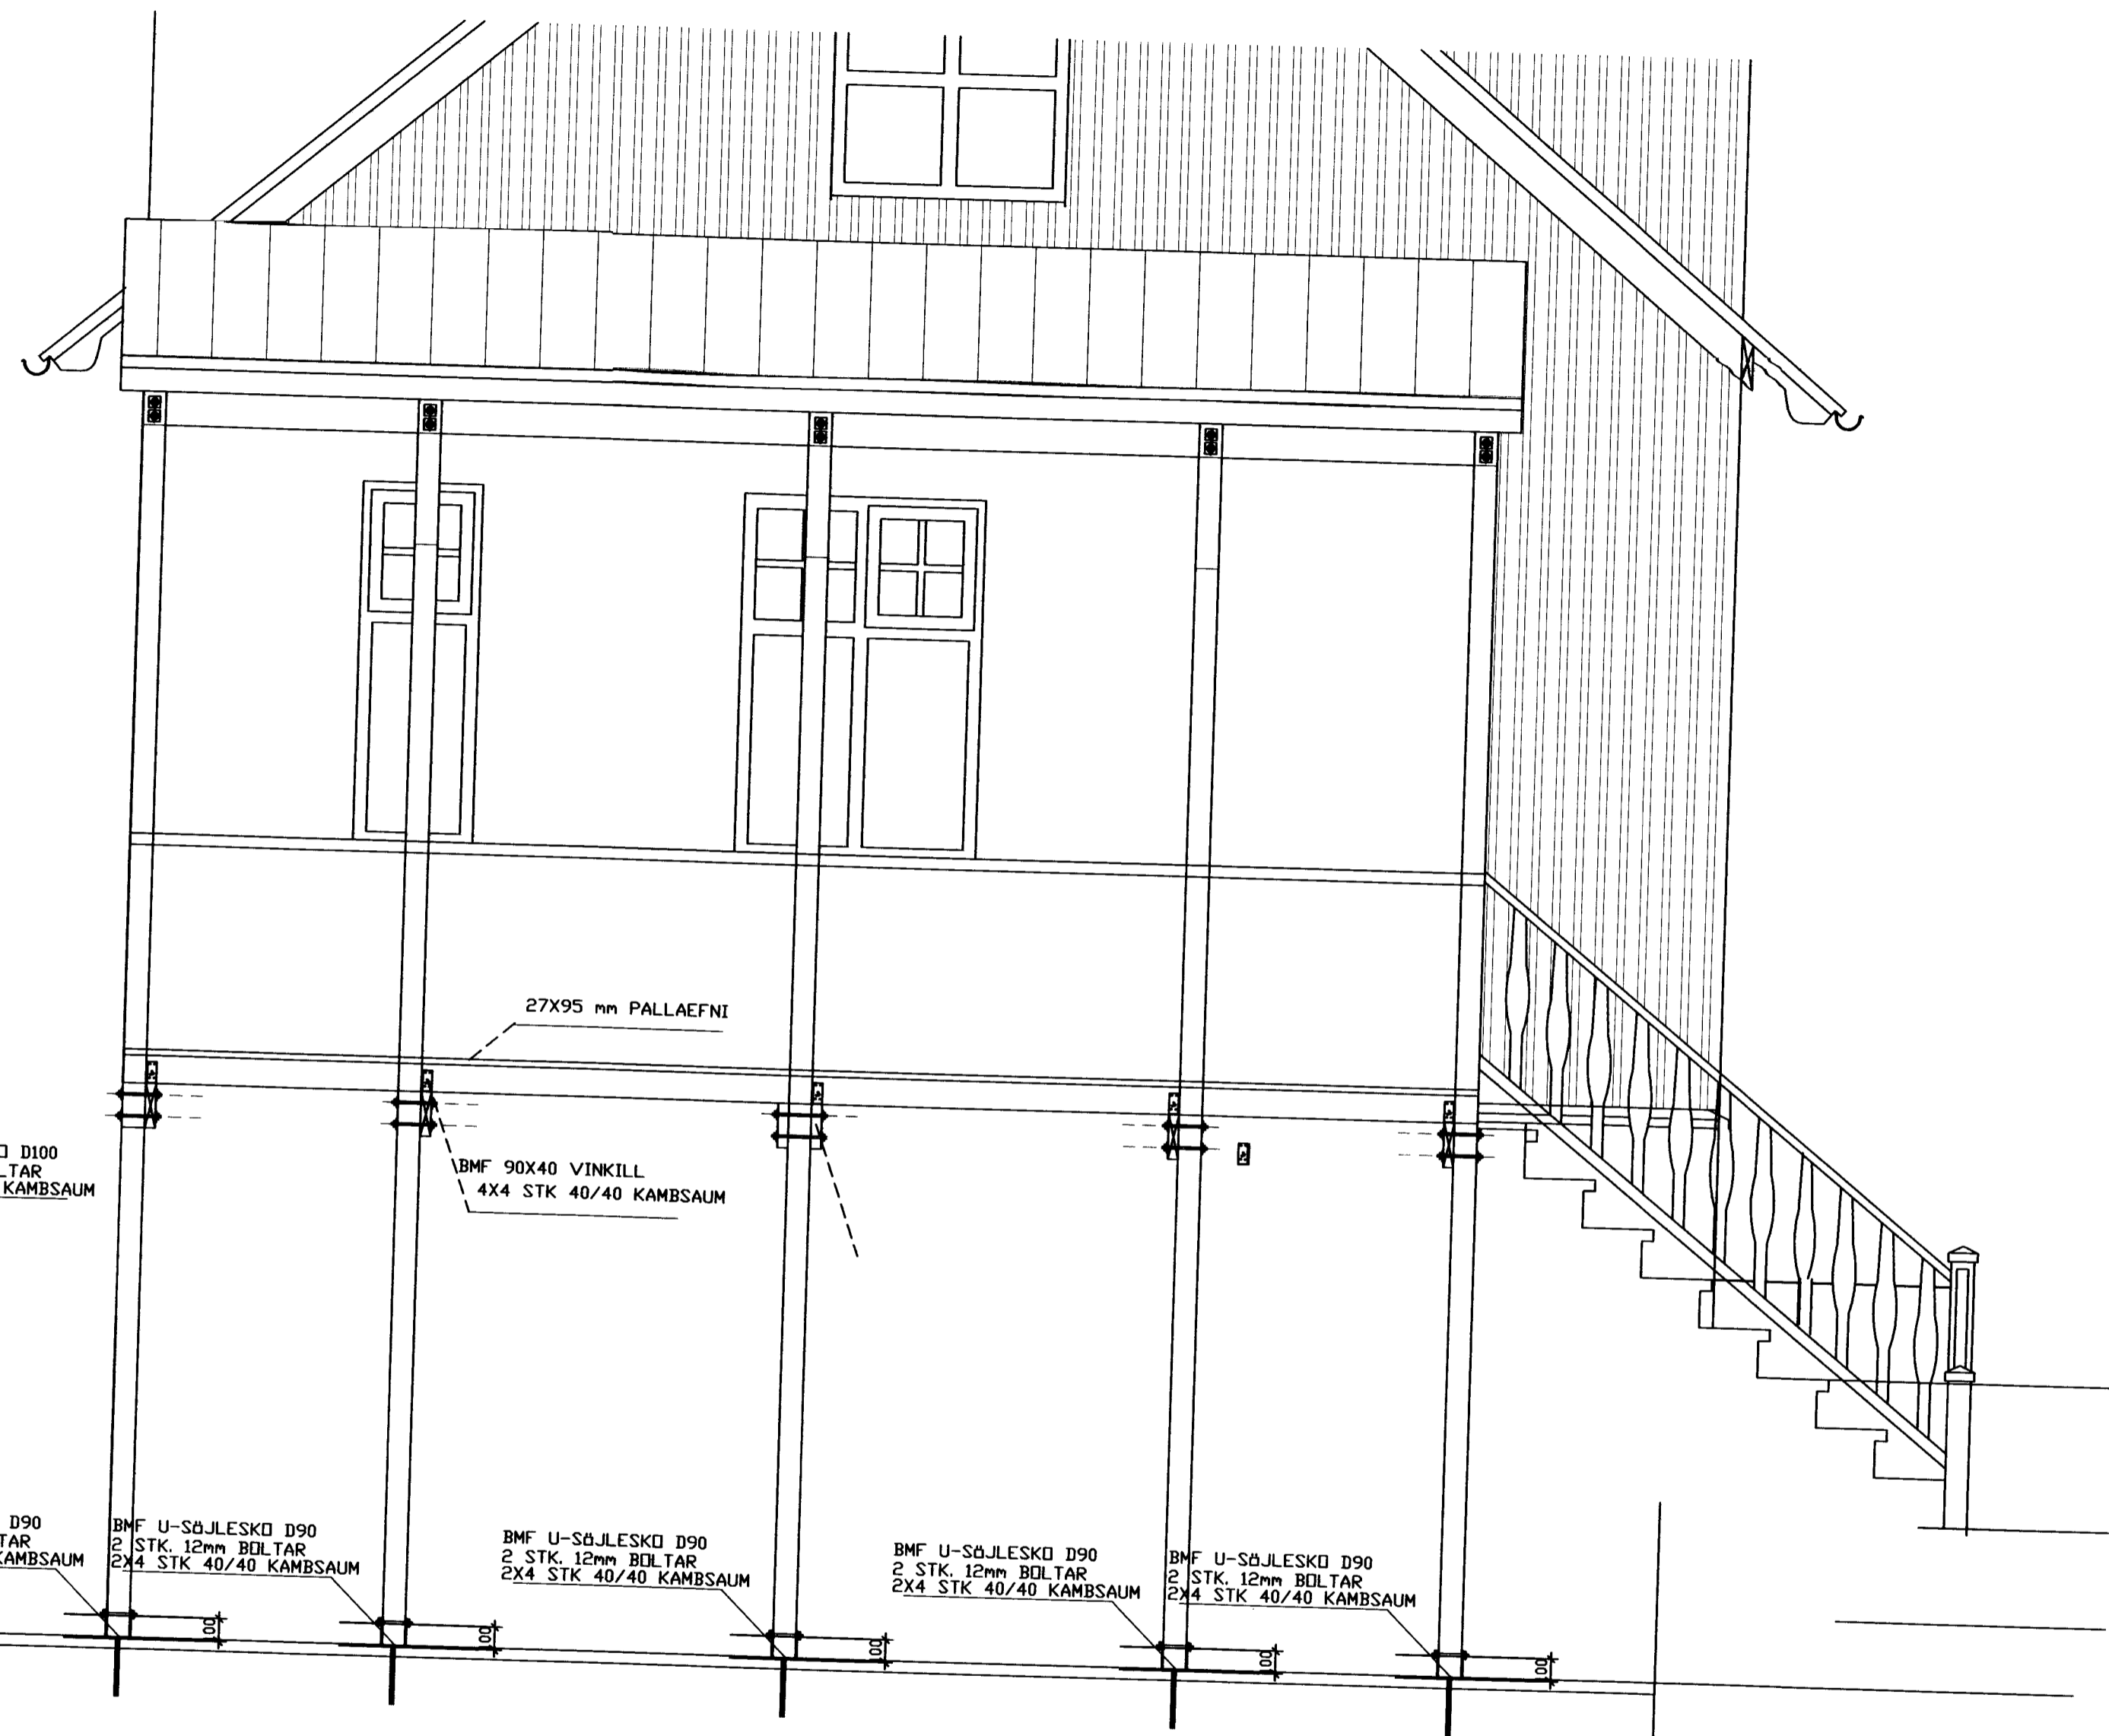

SNID B-B Í PALL

NR	DAGS.	BREYTING
A		
B		
C		
D		
E		
F		
G		
H		

SKÝRINGAR

Teiknistofa PZ ehf
Ráðgjafarverkfræðipjónusta

Kirkjuvegi 23 900 Vestmannaeyjum Sími 481-2711 Fax 481-3076
Heimasíða <http://www.teiknistofa.is> Netfang pz@teiknistofa.is

Verkheiti
HÁSTEINSVEGUR 8 VESTMANNAEYJUM
VIÐBYGGING

Verkefni
BURÐARVIRKI
SNID B-B Í PALL

Dags. JUL 11	Hannað	Verk.nr 1107	Mælikvarði 1:100
Yfirfarð	Teiknað EA	Teikn.nr 203	Breyting
Samþykkt	<i>Sau Leifsson</i>		