


VATNS-HITA-OG FRÆRENNSLISLAGNIR Í KJALLARA M.1.50

SAMÞYKKI TIL BYGGINGARSTAFND
 8-5-79
 BYGGINGAFULLTRUIÐI Í VESTMANNAEYJUM
Jallir Meðmann

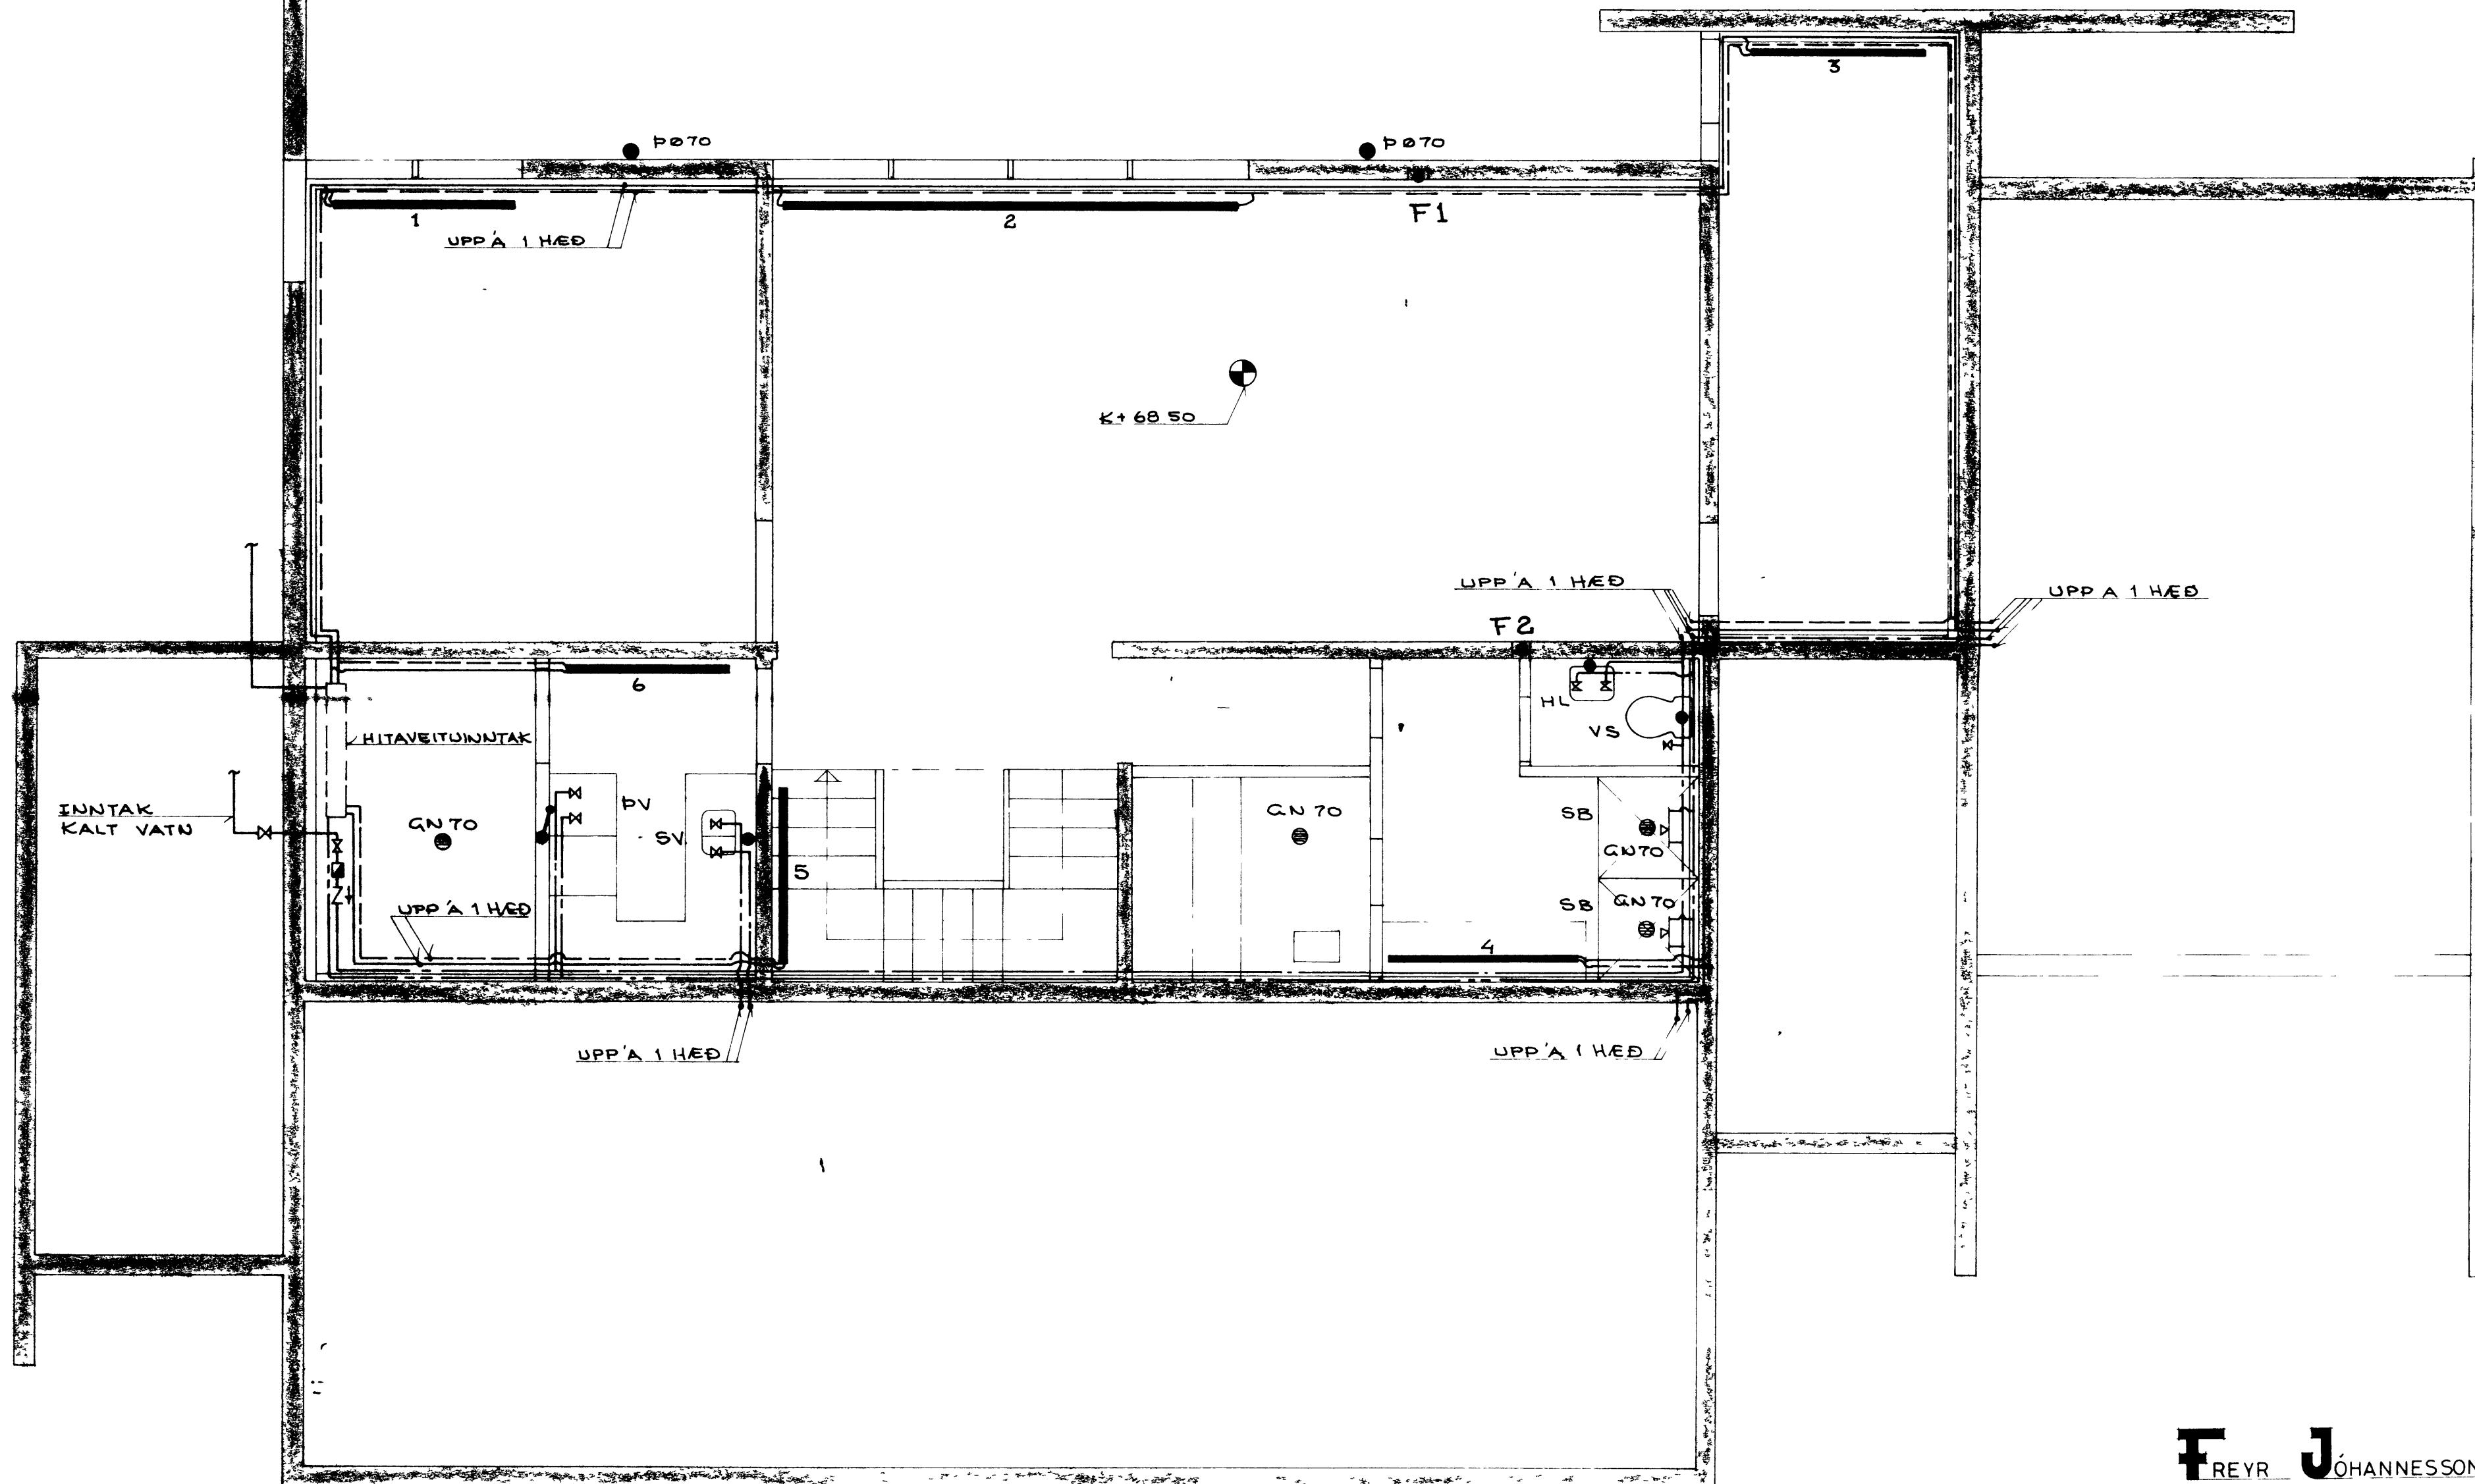

F REYR J ÓHANNESSON MTFÍ	
SIMI 71529	BYGGINGARSTAFUR VESTMANNAEYJAR
MKV 1 50	HÁTUN 4
TEIKNAD <i>[Signature]</i>	VATNS-HITA-OG FRÆRENNSLISLAGNIR Í KJALLARA
DAGS 17 6 1980	
BLAD 2 af 5	
HANNAD <i>[Signature]</i>	