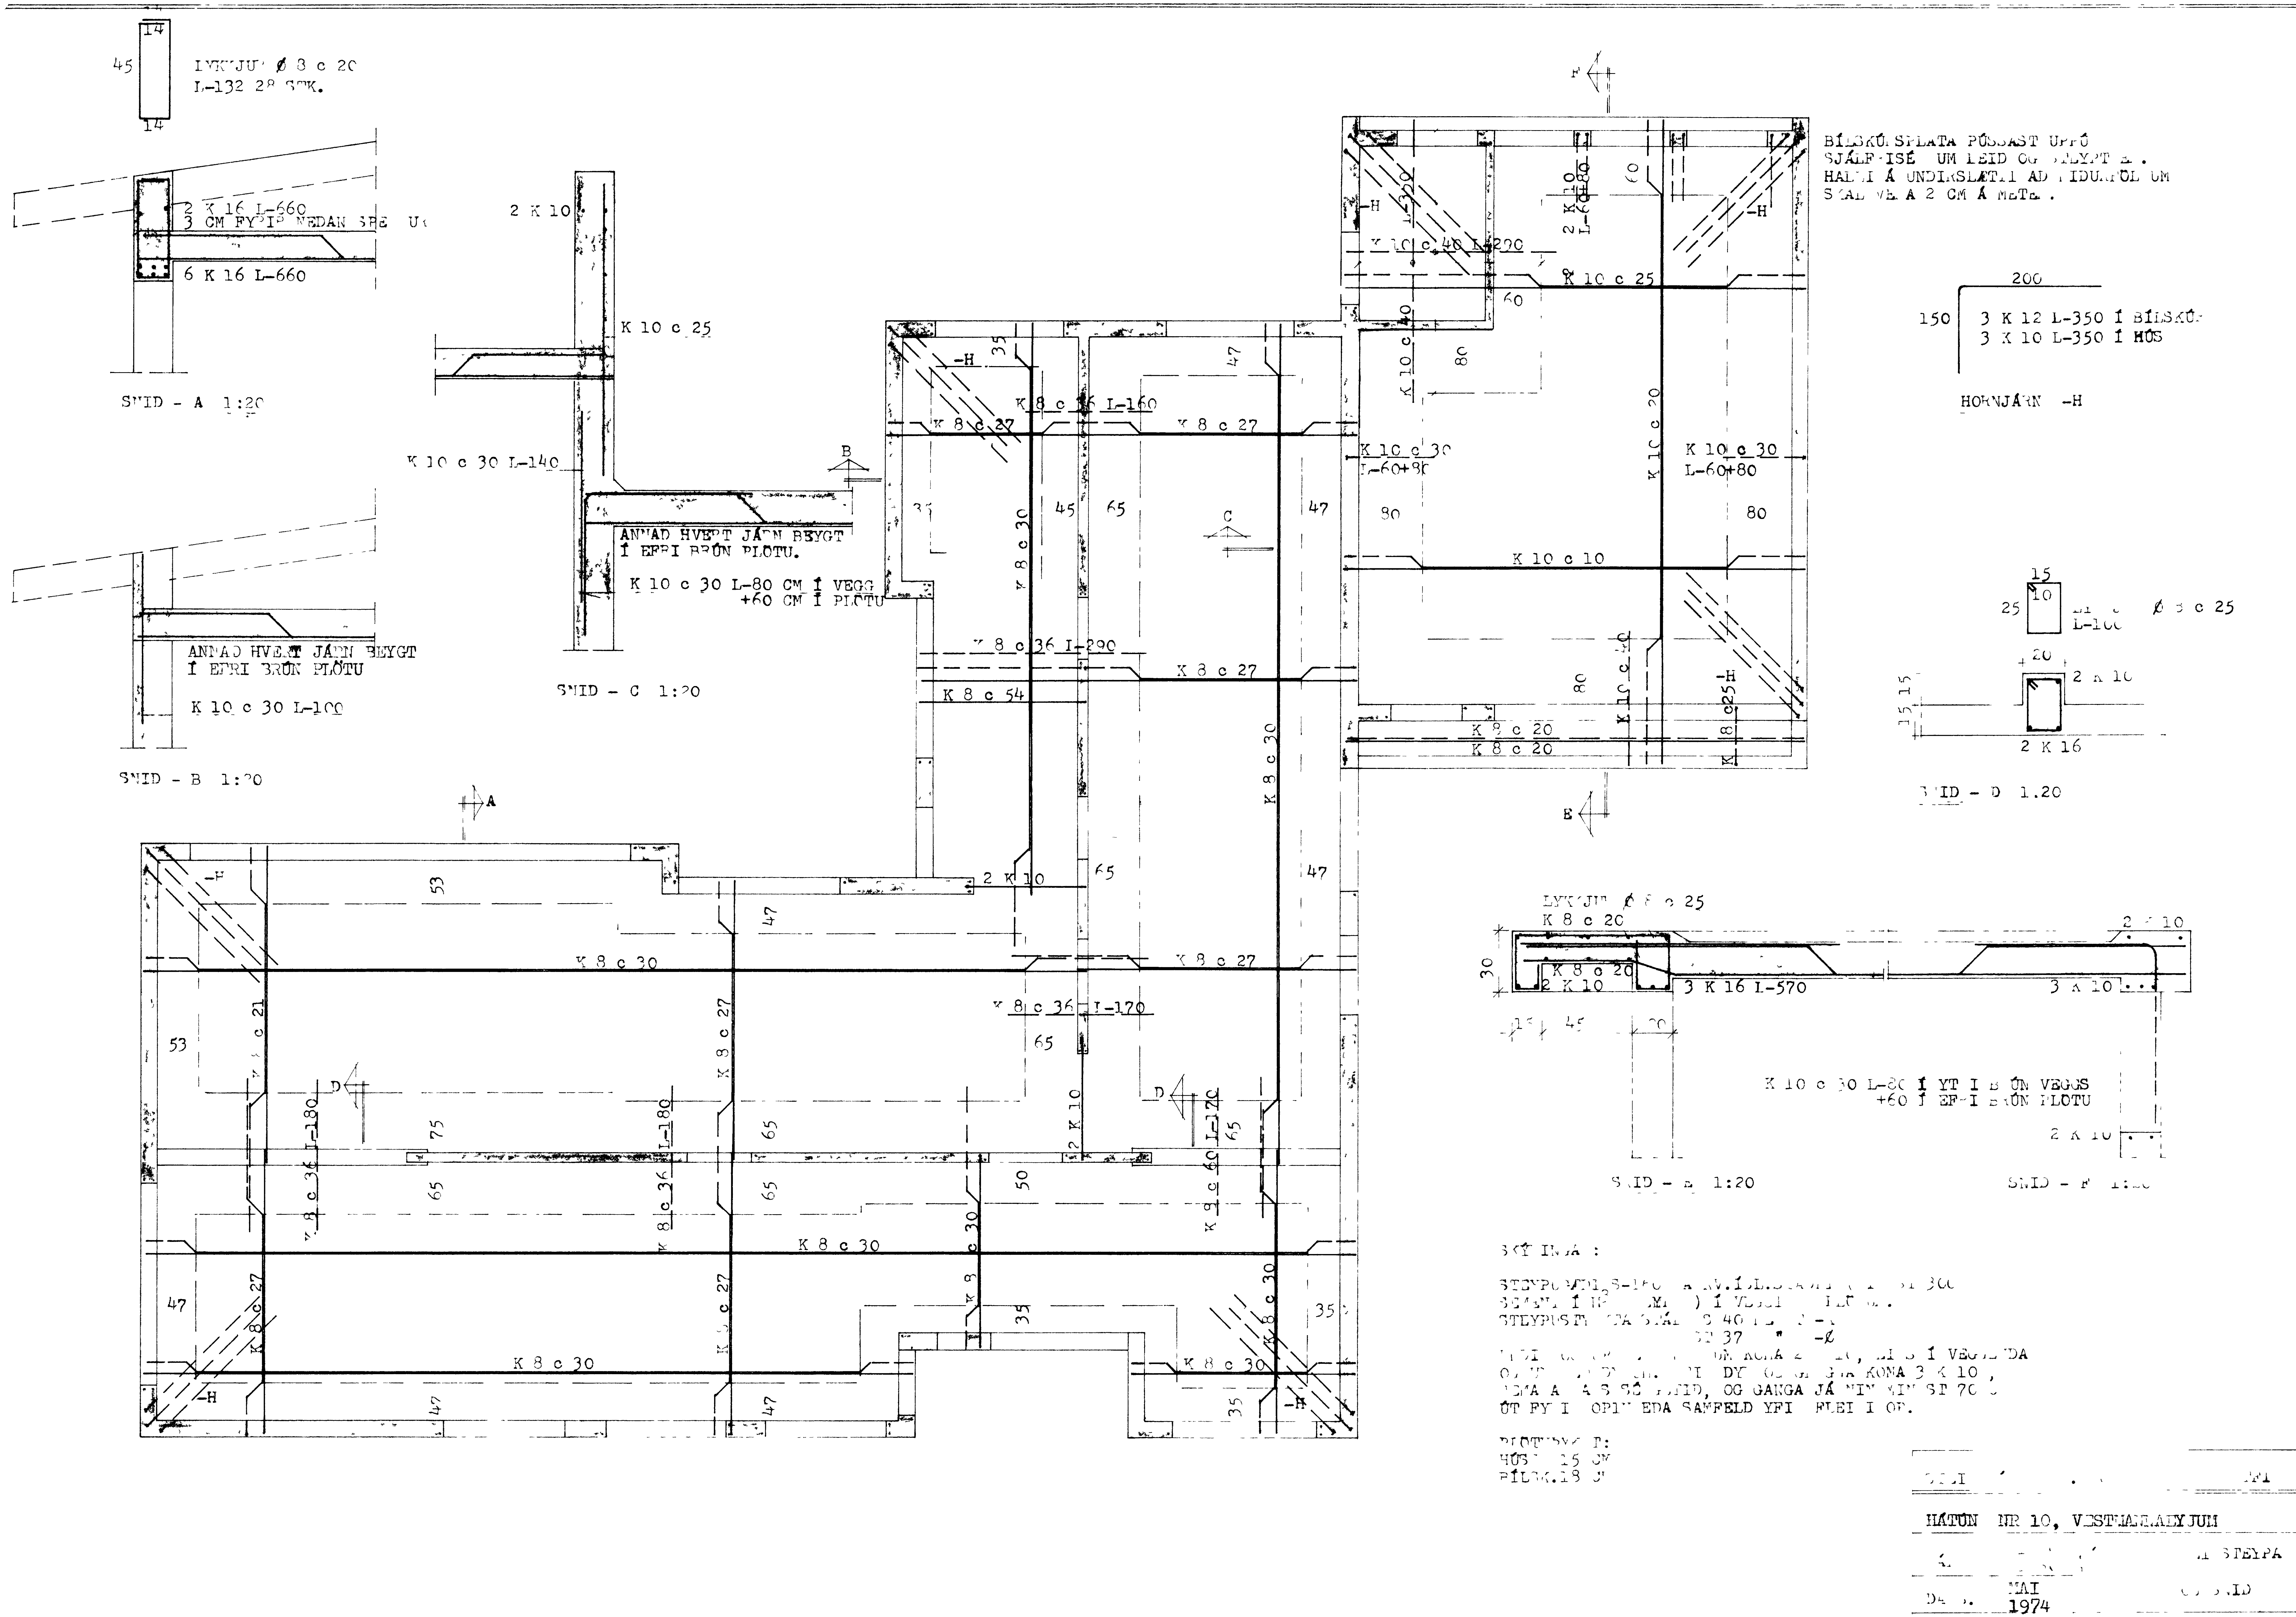

Ø 8 c 20
L-132
2 K 16 L-660
6 K 16 L-660
SNID - A 1:20
2 K 10
K 10 c 25
K 10 c 30 L-140
ANNAD HVERT JÁRN BEYGT
Í EFRI BRÚN PLÖTU.
K 10 c 30 L-80 CM Í VEGG
+60 CM Í PLÖTU
SNID - C 1:20
ANNAD HVERT JÁRN BEYGT
Í EFRI BRÚN PLÖTU
K 10 c 30 L-100
SNID - B 1:20
K 8 c 27
K 8 c 16 L-160
K 8 c 36 L-290
K 8 c 54
K 8 c 30
K 8 c 36 L-170
K 8 c 36 L-180
K 8 c 21
K 8 c 60 L-120
K 8 c 20
K 10 c 40 L-200
K 10 c 25
K 10 c 30
L-60+80
K 10 c 10
K 10 c 20
K 10 c 40
HORNJÁRN -H
3 K 12 L-350 Í BÍLSKÚR
3 K 10 L-350 Í HÚS
2 K 16
SNID - D 1.20
3 K 16 L-570
3 K 10
K 10 c 30 L-80 Í YTRI BRÚN VEGGS
+60 Í EFRI BRÚN PLÖTU
SNID - E 1:20
HÁTÚN NR 10, VESTMANNAEYJUM
STEYPA
MAI
1974