

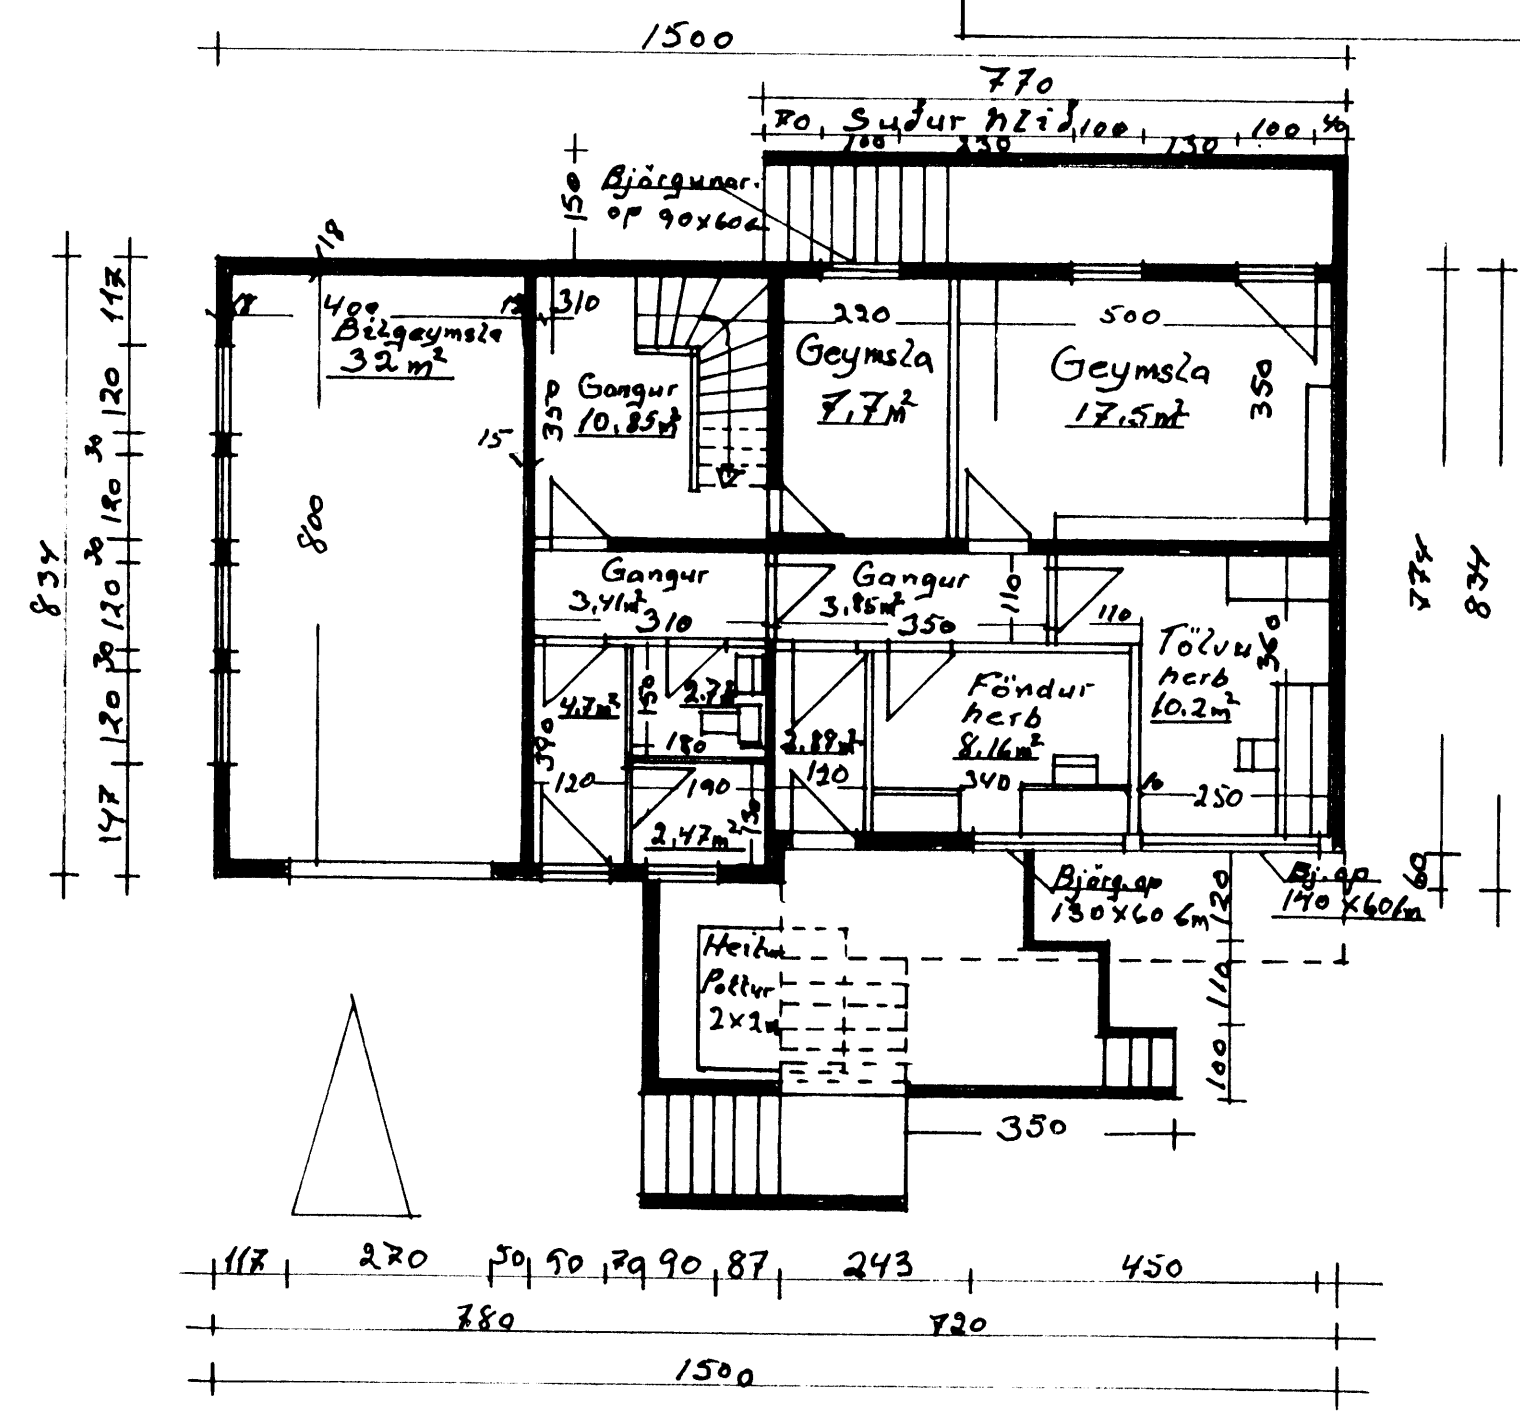


Fig. 2 = 87

Grunnmynd nedri hæðar

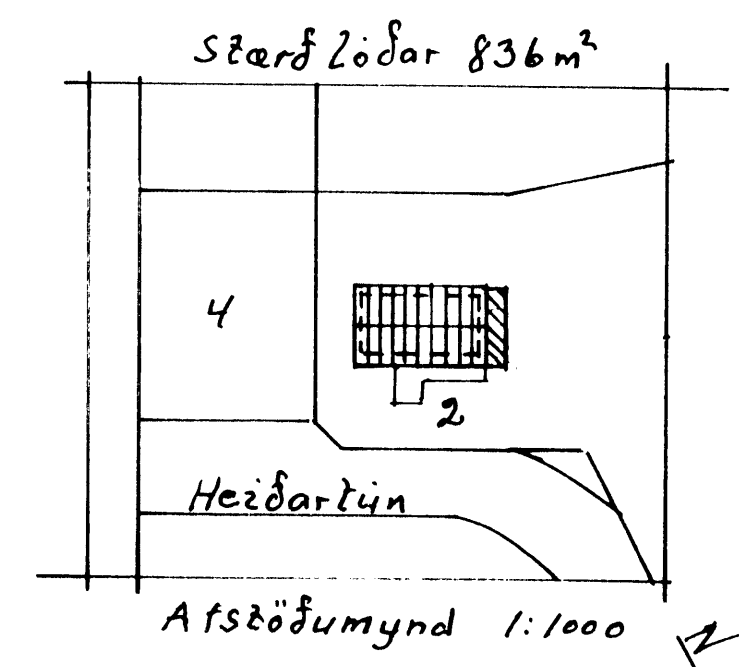

Grunnmynd efri hæðar

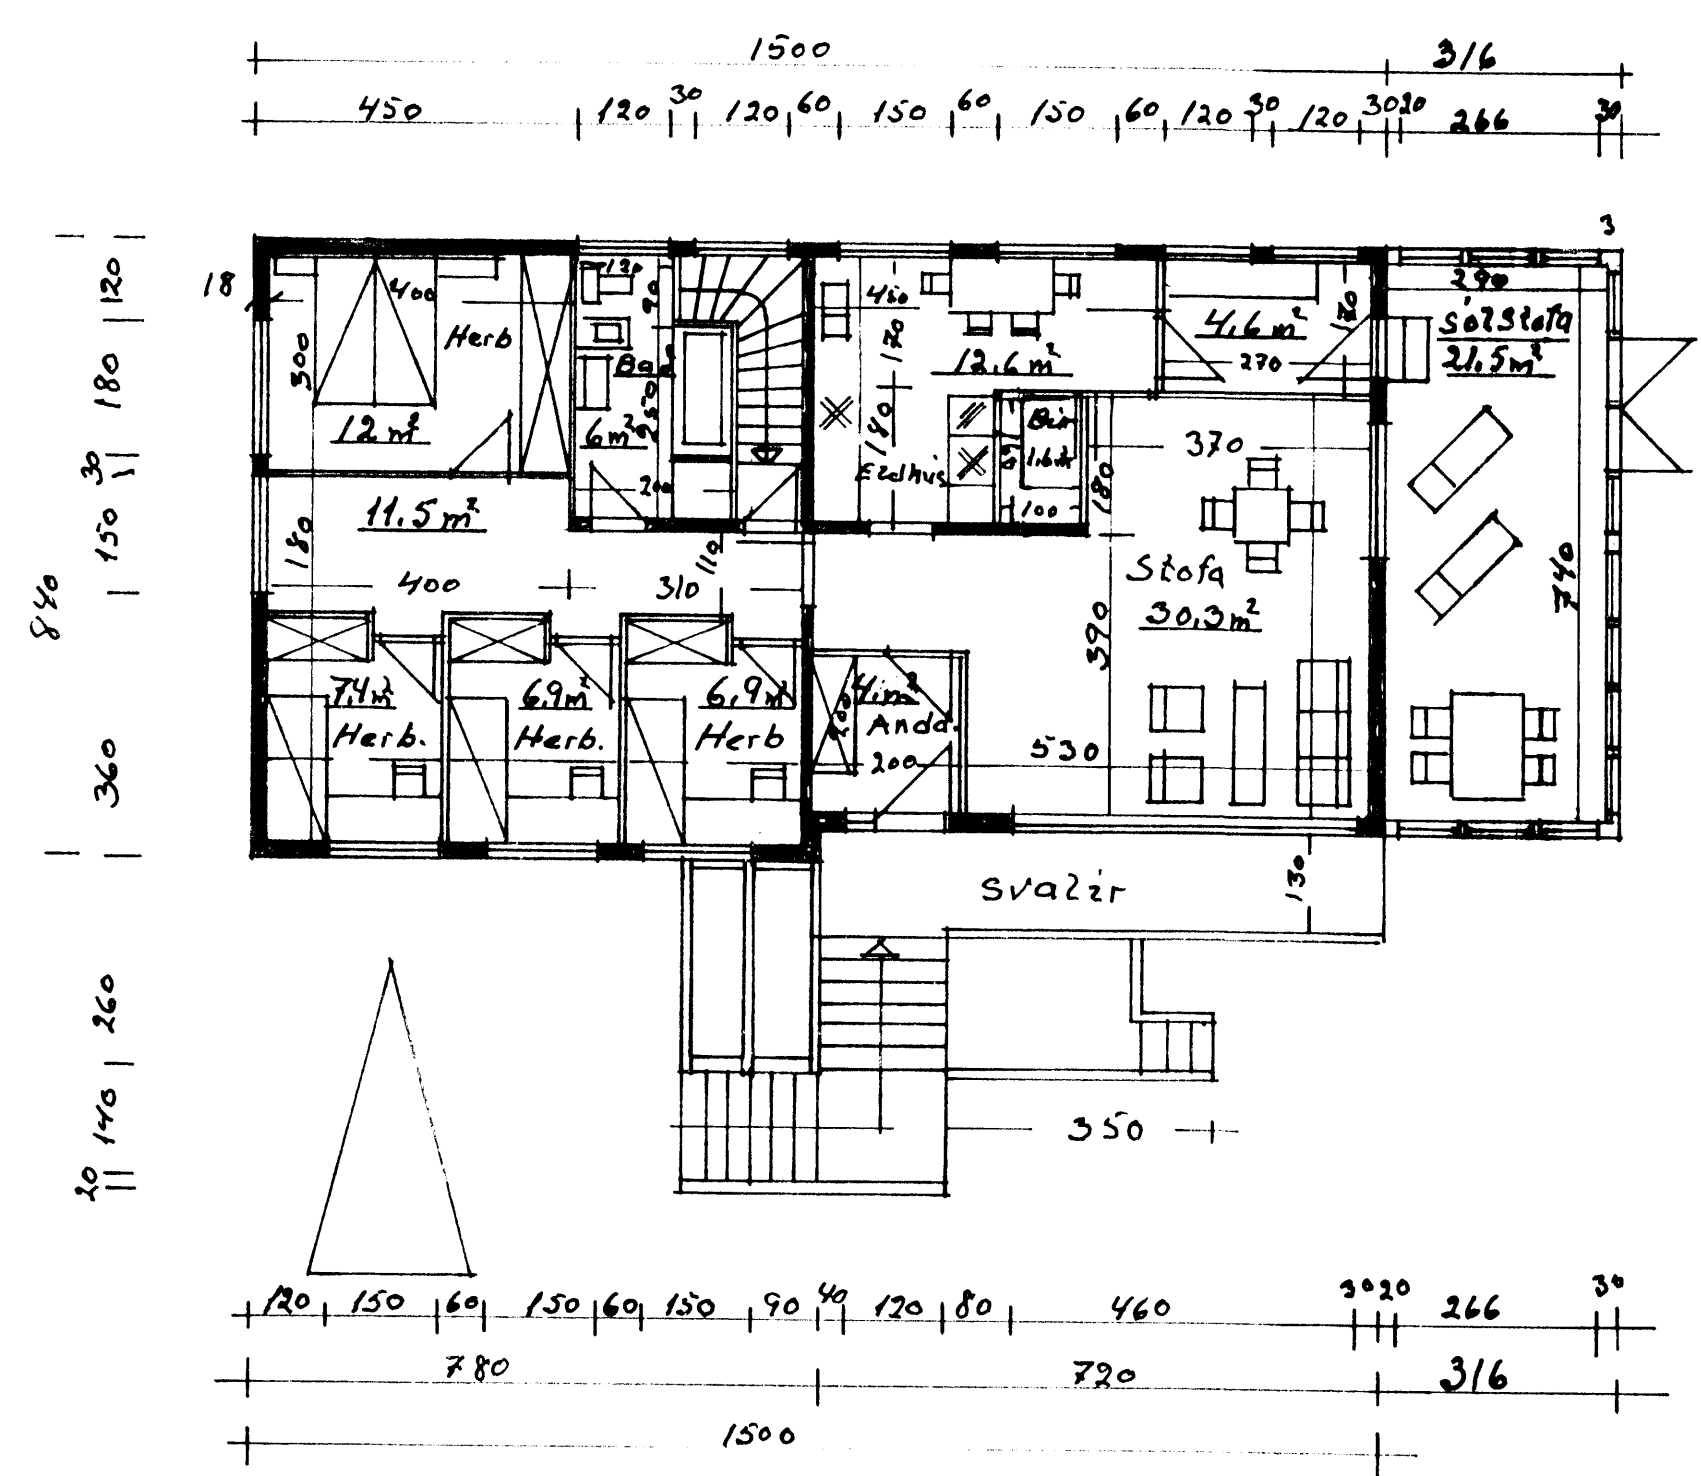

|                                |                     |
|--------------------------------|---------------------|
| Málak<br>1:100                 | Heidartún 2.        |
| 1:1000                         | Sölstofa.           |
|                                | Grunnmynd           |
| Ónefnd<br>mál 2 cm             | Afstöðumynd         |
| Teiknað<br>2. desember<br>2002 |                     |
|                                | Agúst Hróggjörðsson |