
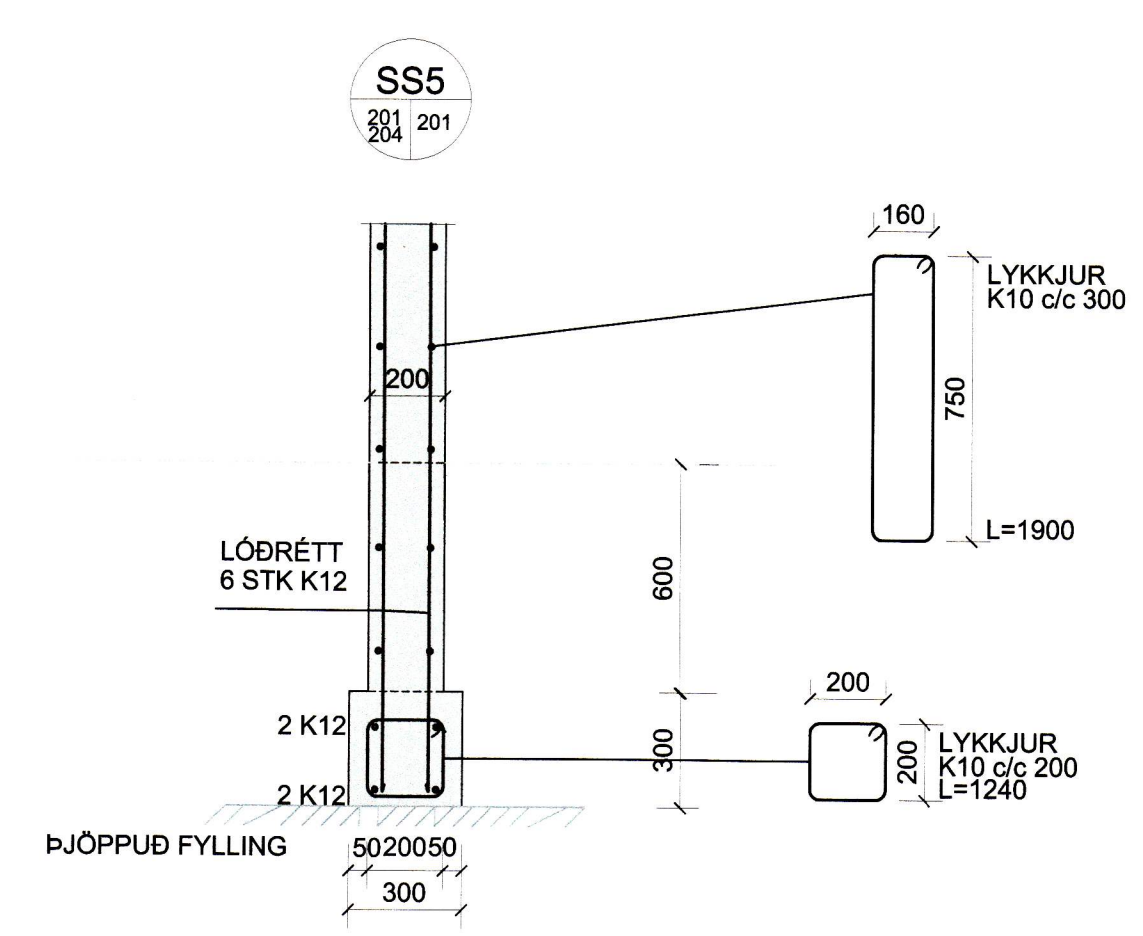
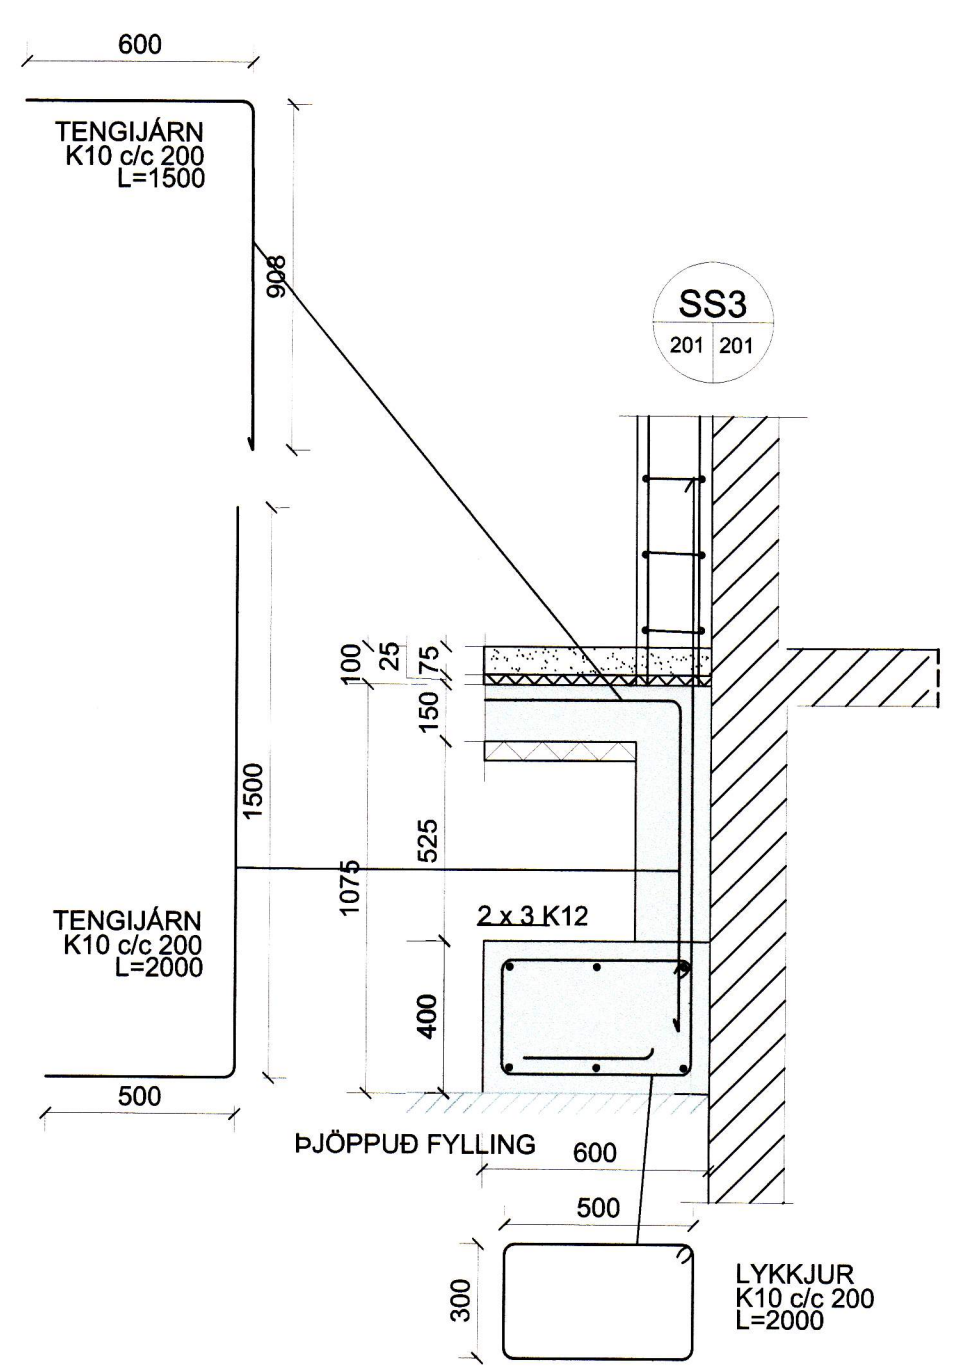
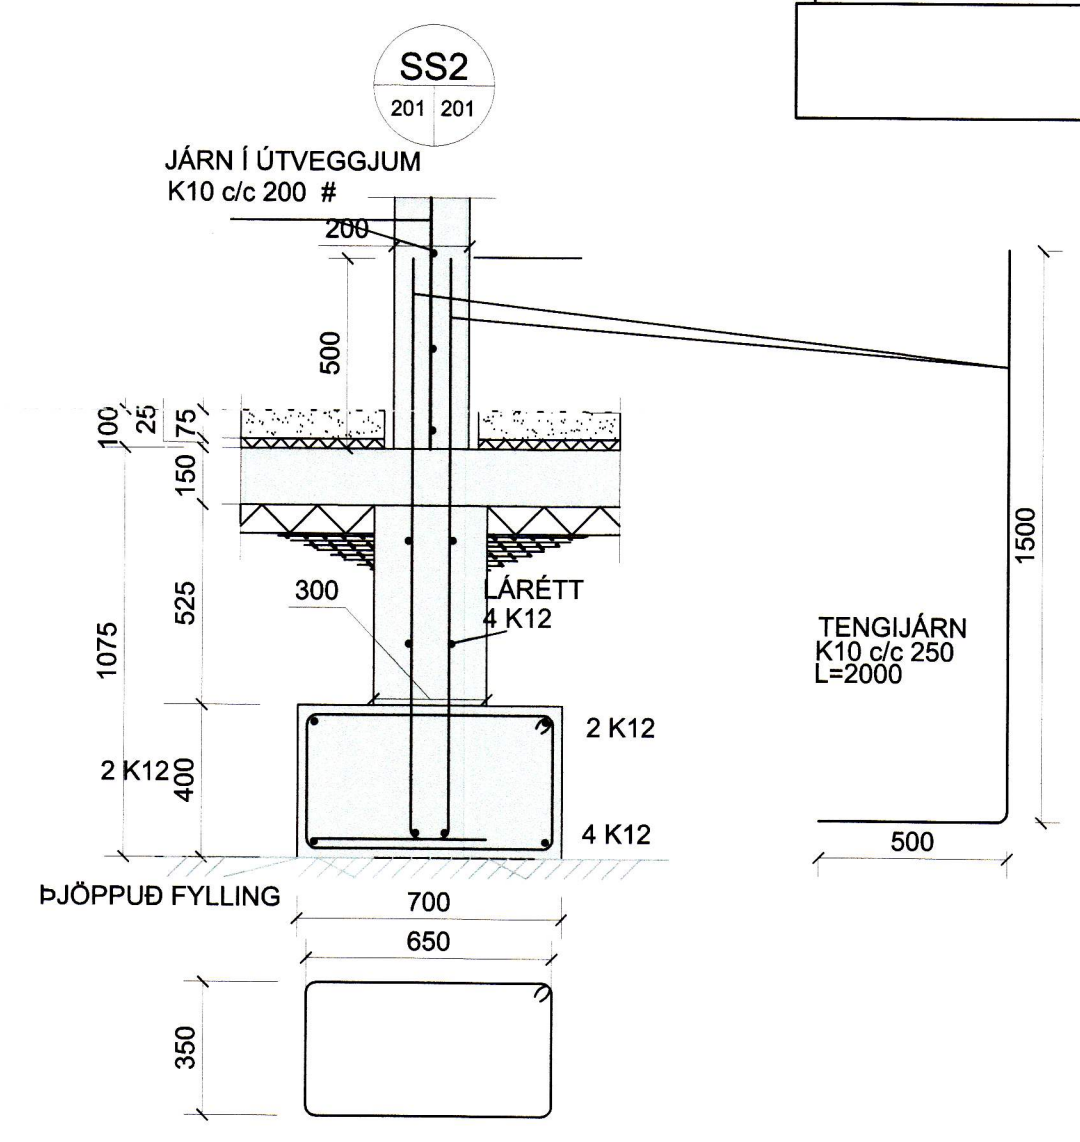
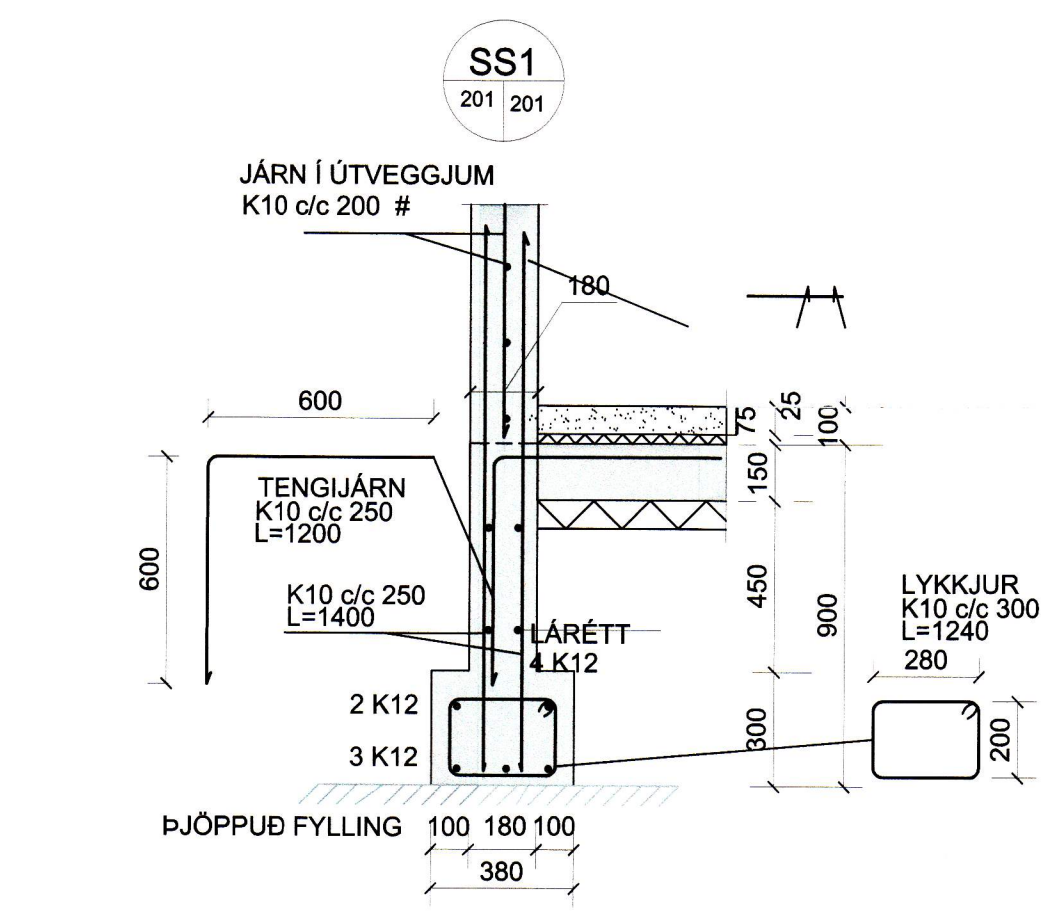
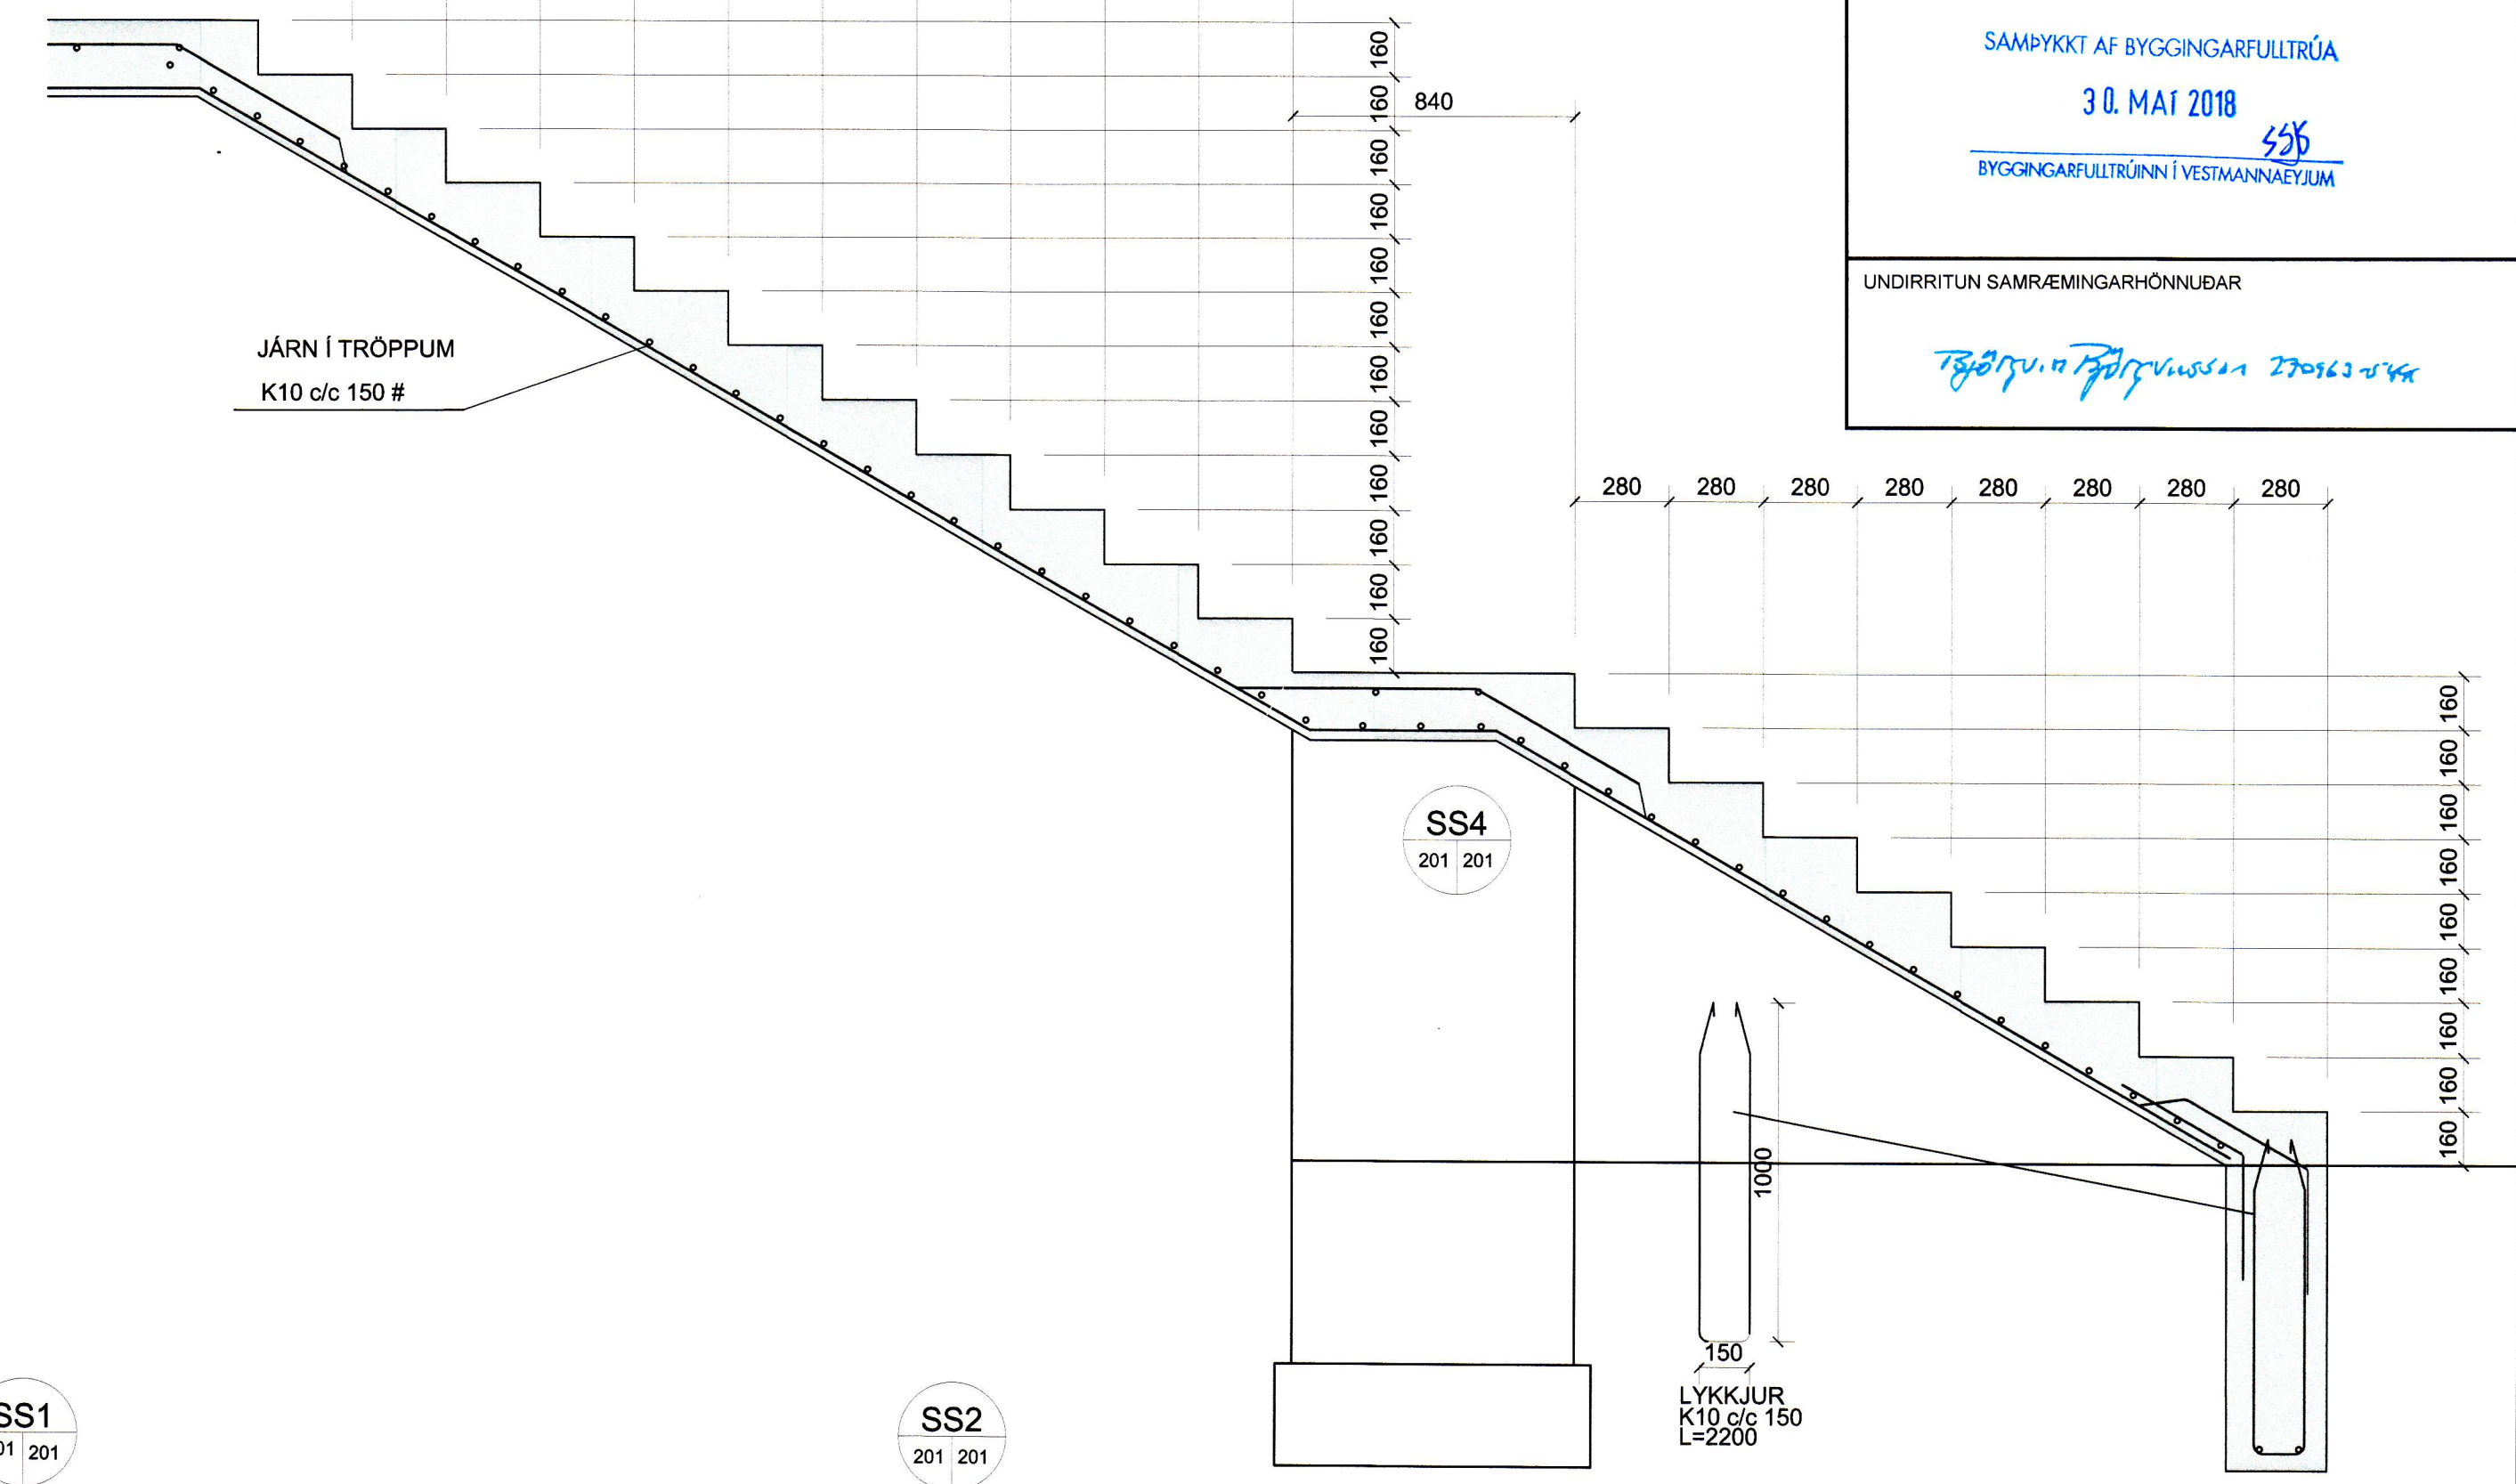


SAMÞYKKT AF BYGGINGARFULLTRÓA  
3 D. MAÍ 2018  
BYGGINGARFULLTRÚNN Í VESTMANNAEYJUM

UNDIRRITUN SAMRÆMINGARHÖNNUÐAR  
*Tybjörgu Þórguðsson 270623-044*

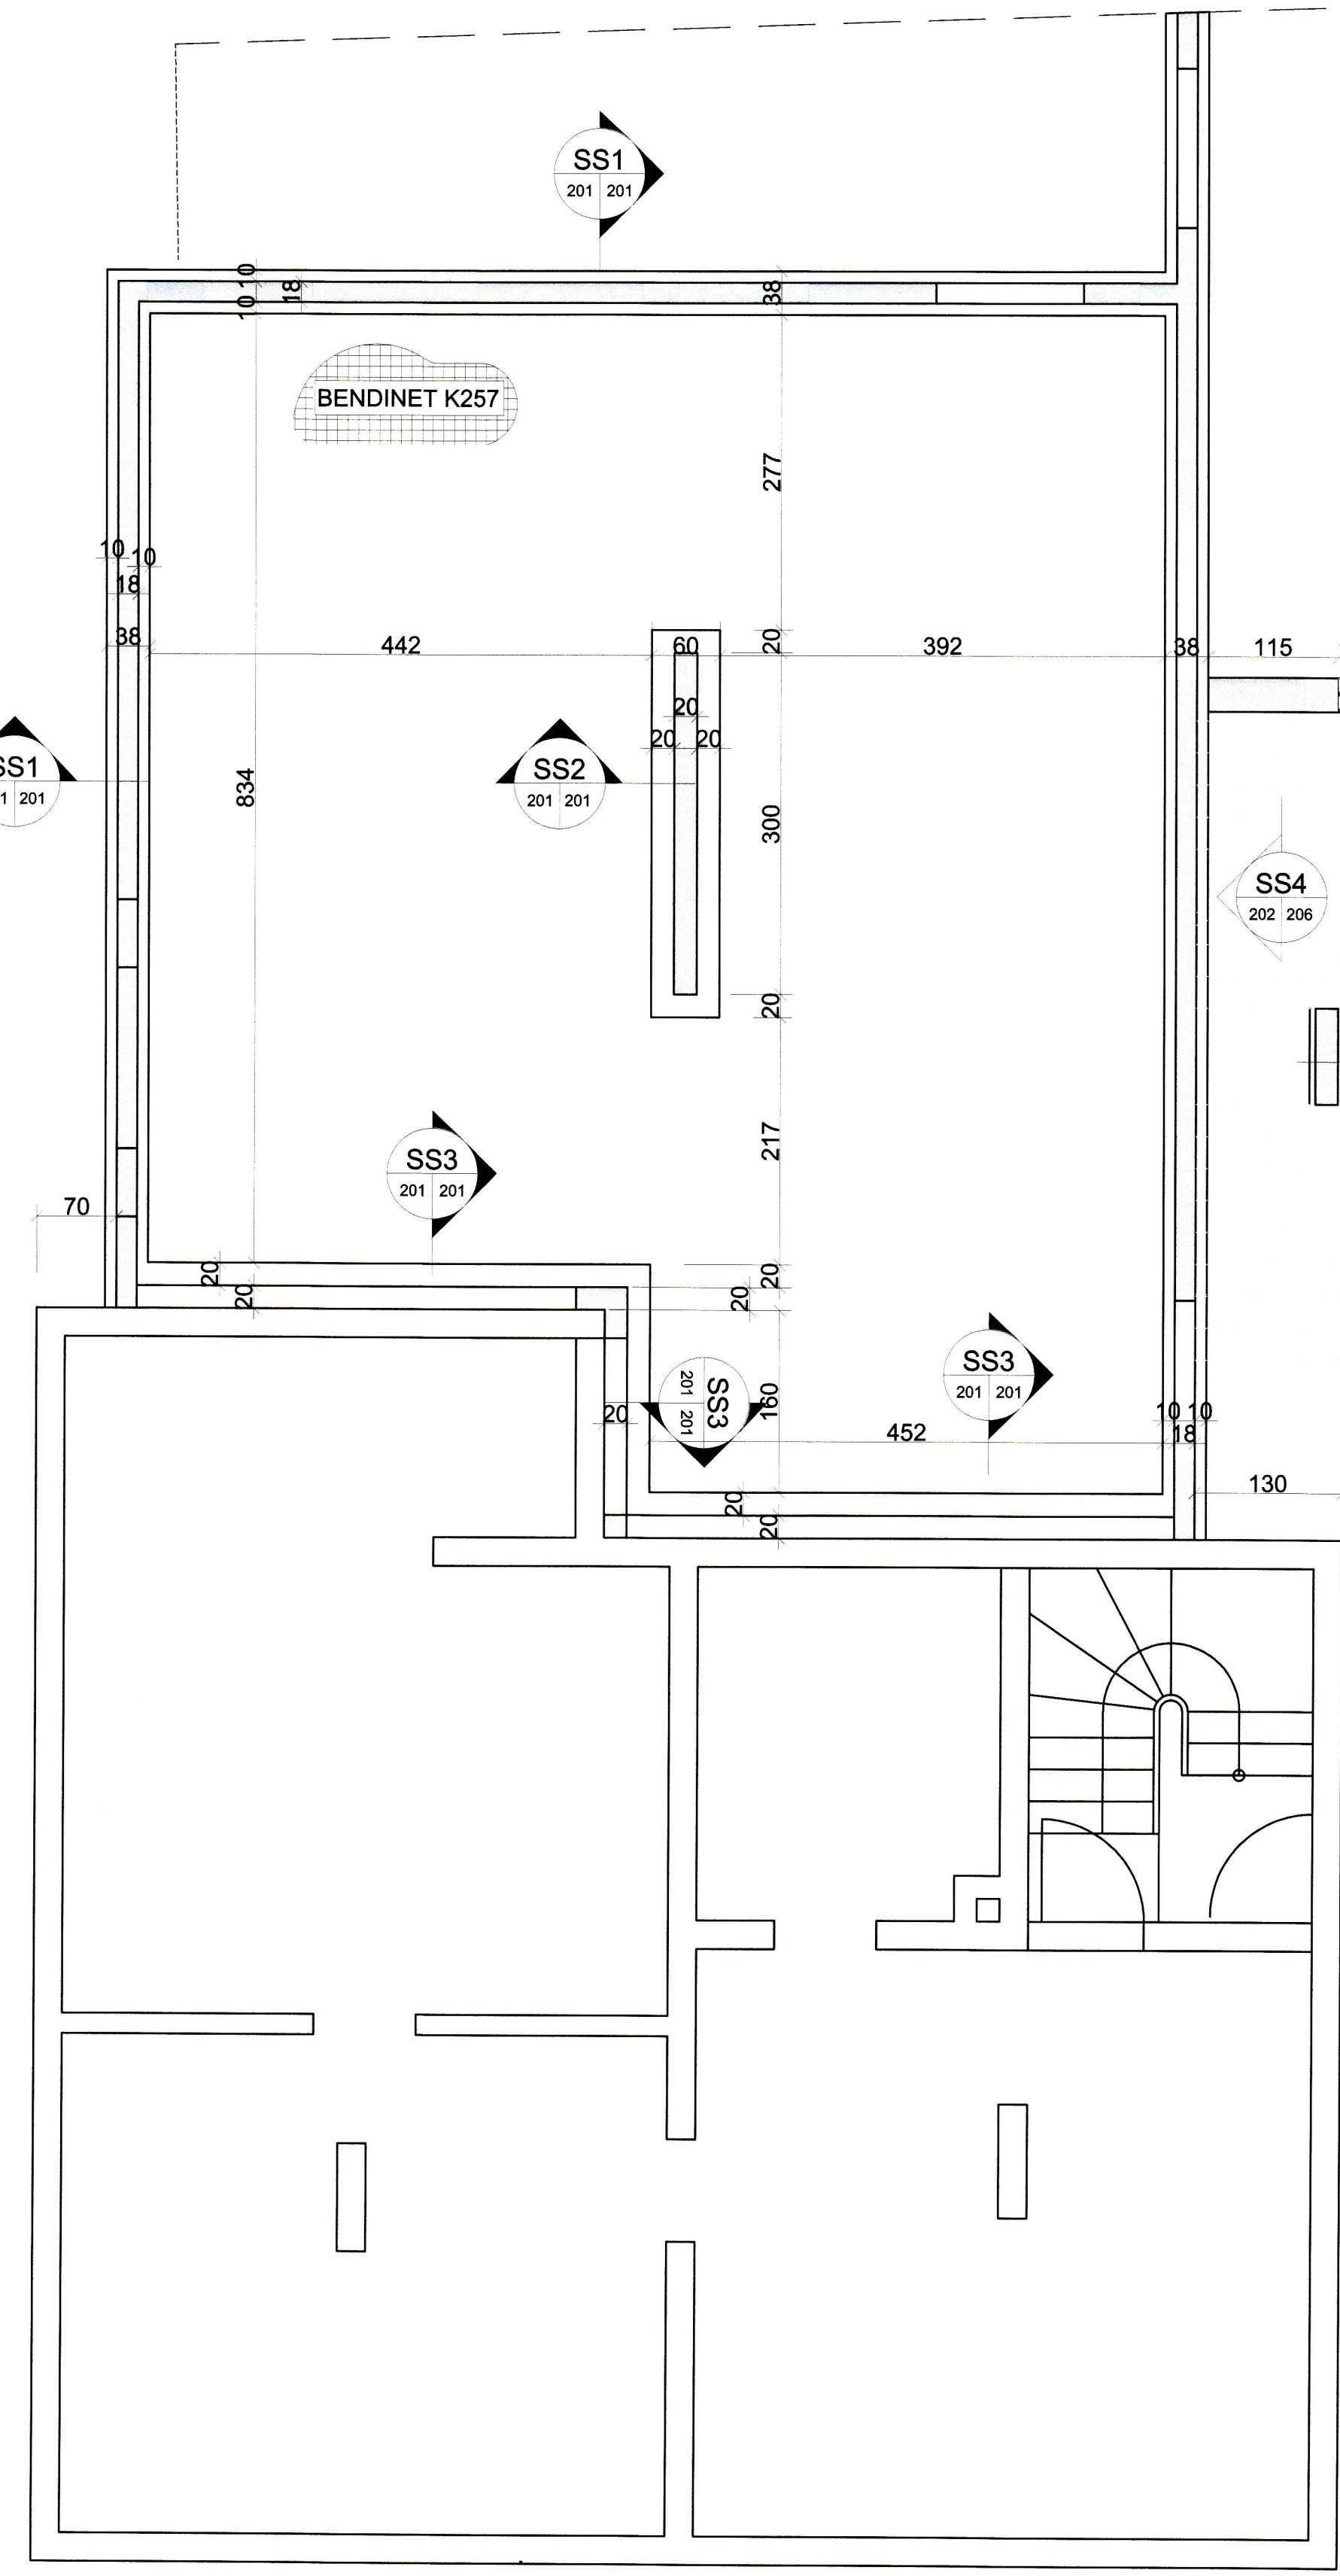

TILVÍSUN


ÚTG. DAGS SKÝRINGAR TEIKN HANN RÝNT SAMÞ

**tpz** teiknistofa  
Kirkjuvegi 23 900 Vestmannaeyjum  
Sími 481-2711  
tpz@teiknistofa.is www.teiknistofa.is

ÚTG. DAGS	HANNAÐ	MÆLIKVARÐI
26.01.2018	PZ	1:20
YFIRFARID	TEIKNAD	1:50
BB	RS/BB	

SAMÞYKKT: *Tybjörgu Þórguðsson 270623-044*  
**HEIDARVEGUR 5**  
900 VESTMANNAEYJUM  
BURÐARVIRKI  
UNDIRSTÖÐUR  
GRUNNMYND OG SNID

# GRUNNMYND FRÁVEITULAGNIR 1:50