



SÁMÞYKKT AF BYGGINGARFULLTRÚA
3.0. MAI 2018
SSS
BYGGINGARFULLTRÚNNI Í VESTMANNAEYJUM

UNDIRRITUN SAMRÆMINGARHÖNNUÐAR

Tybjörgu Þórguðsson 27062018

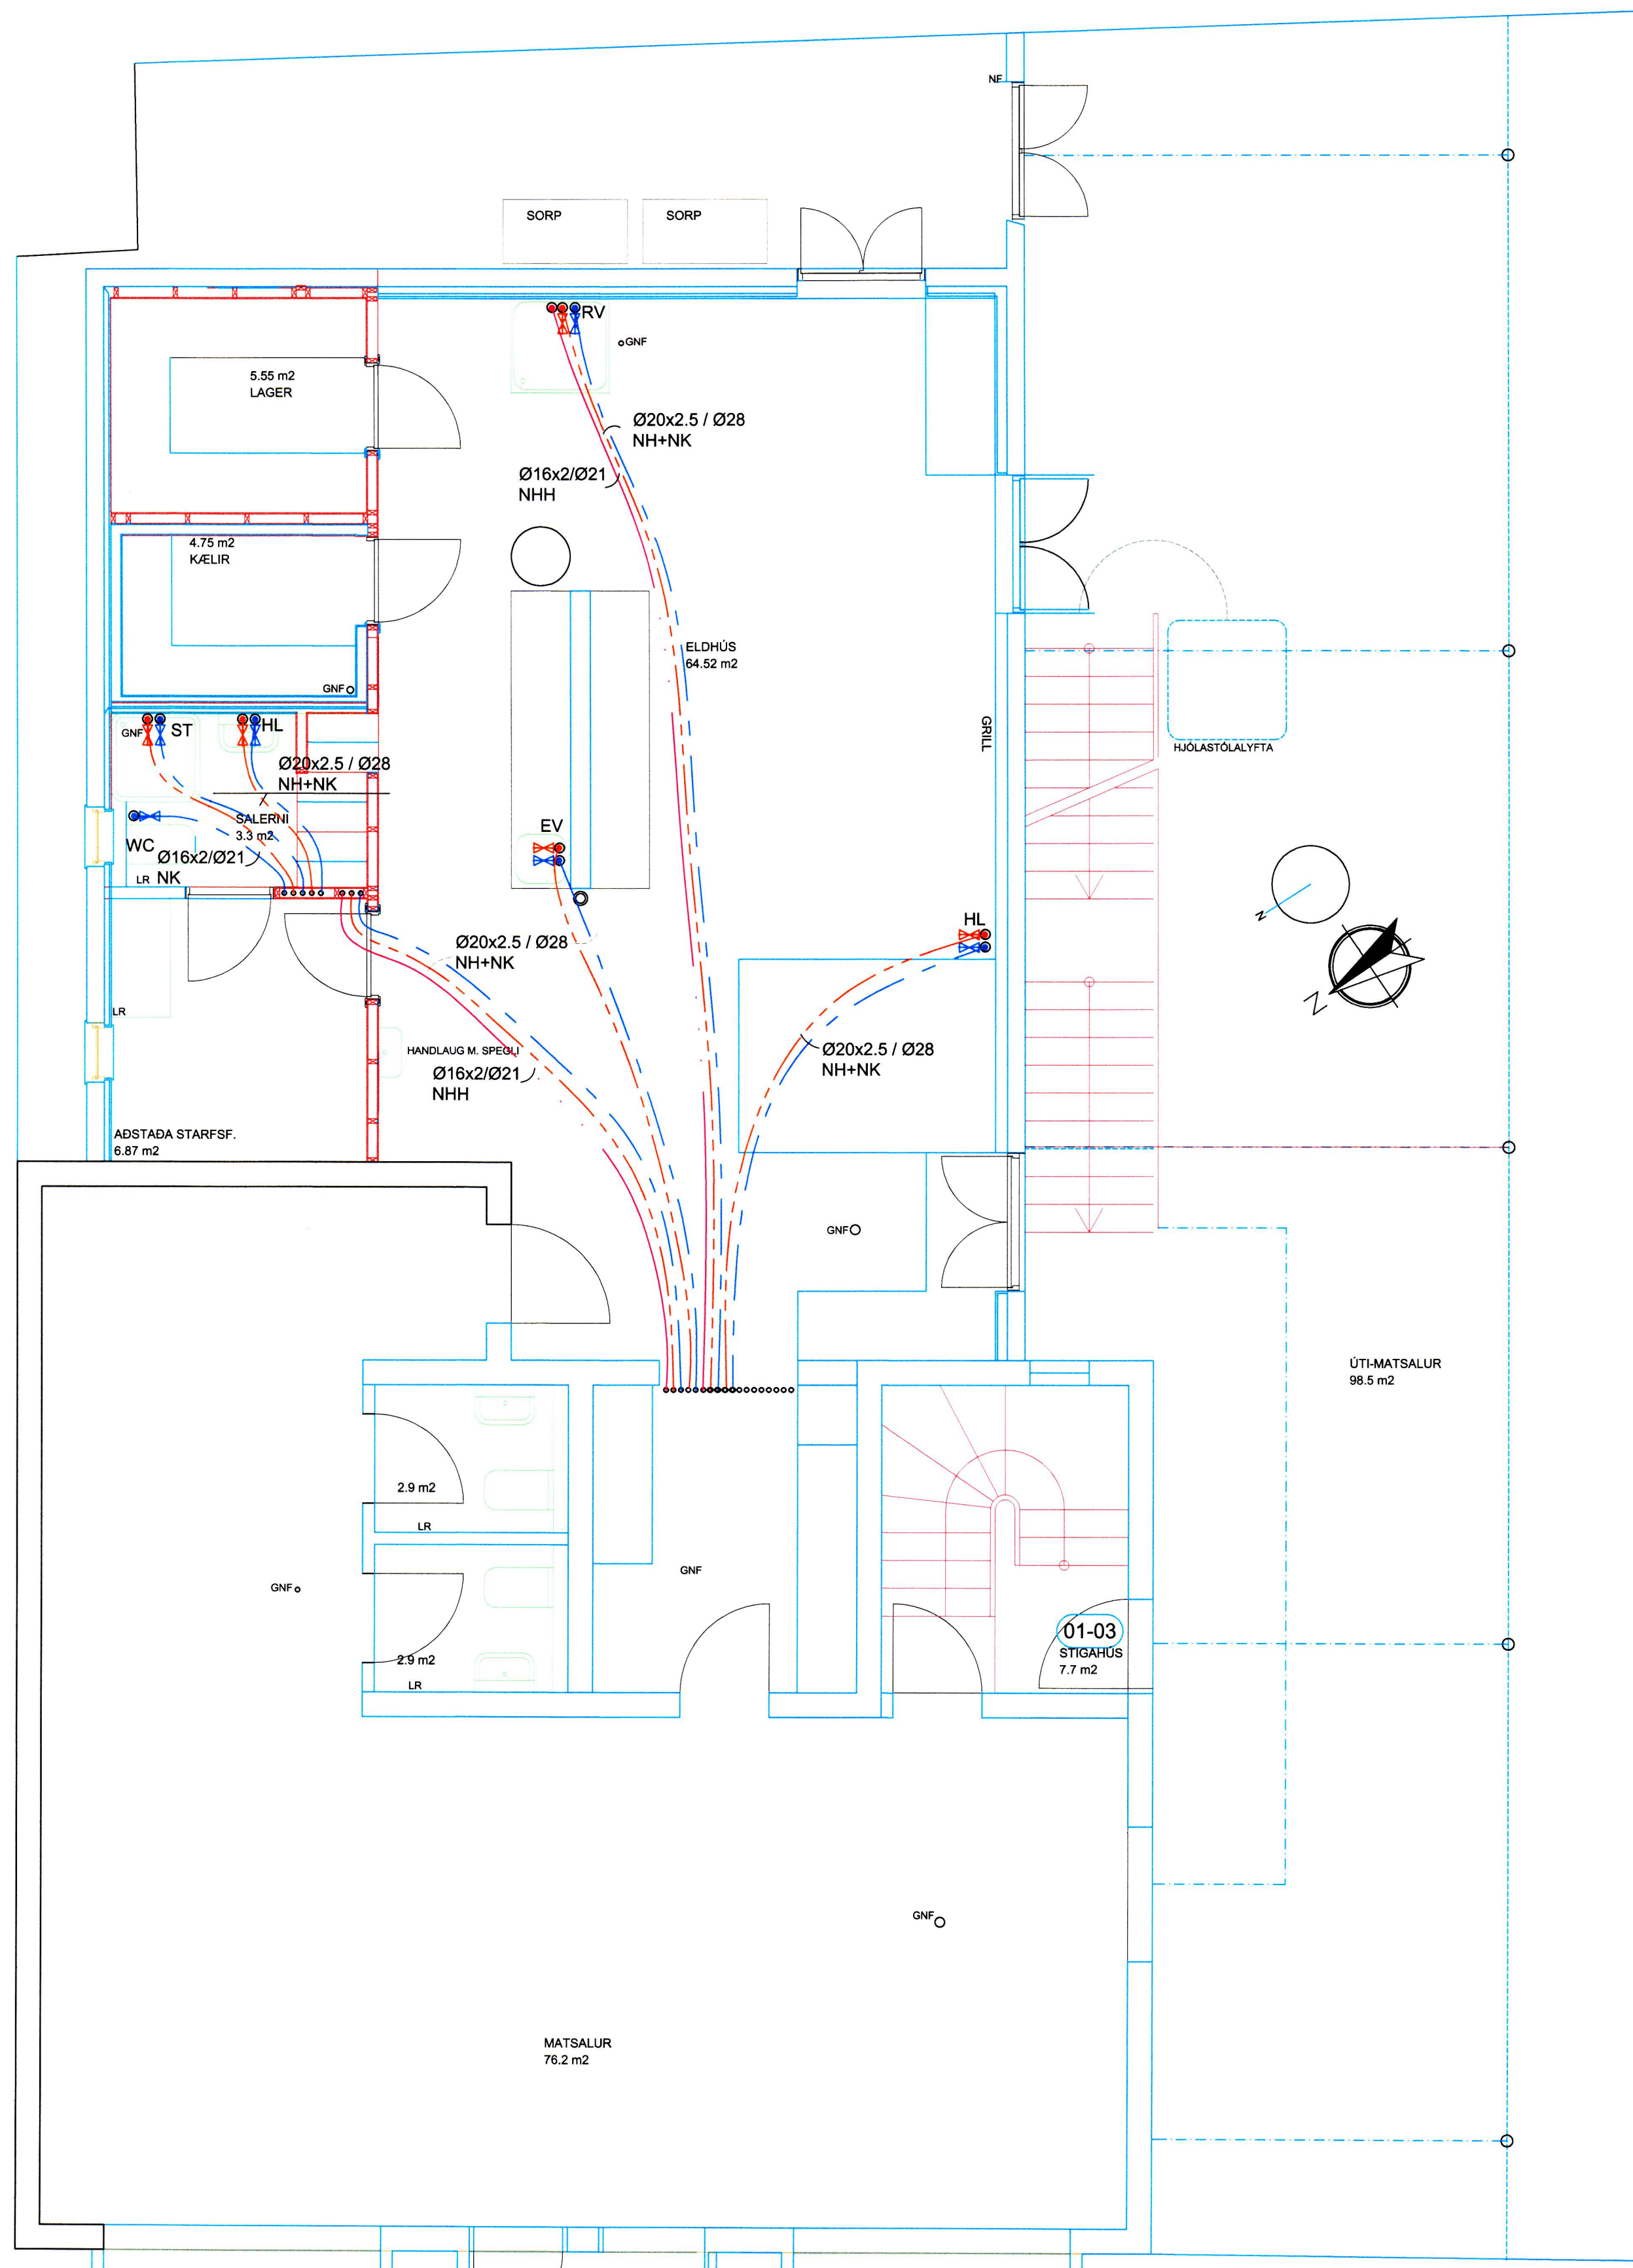

NEYSLUVATNSLAGNIR

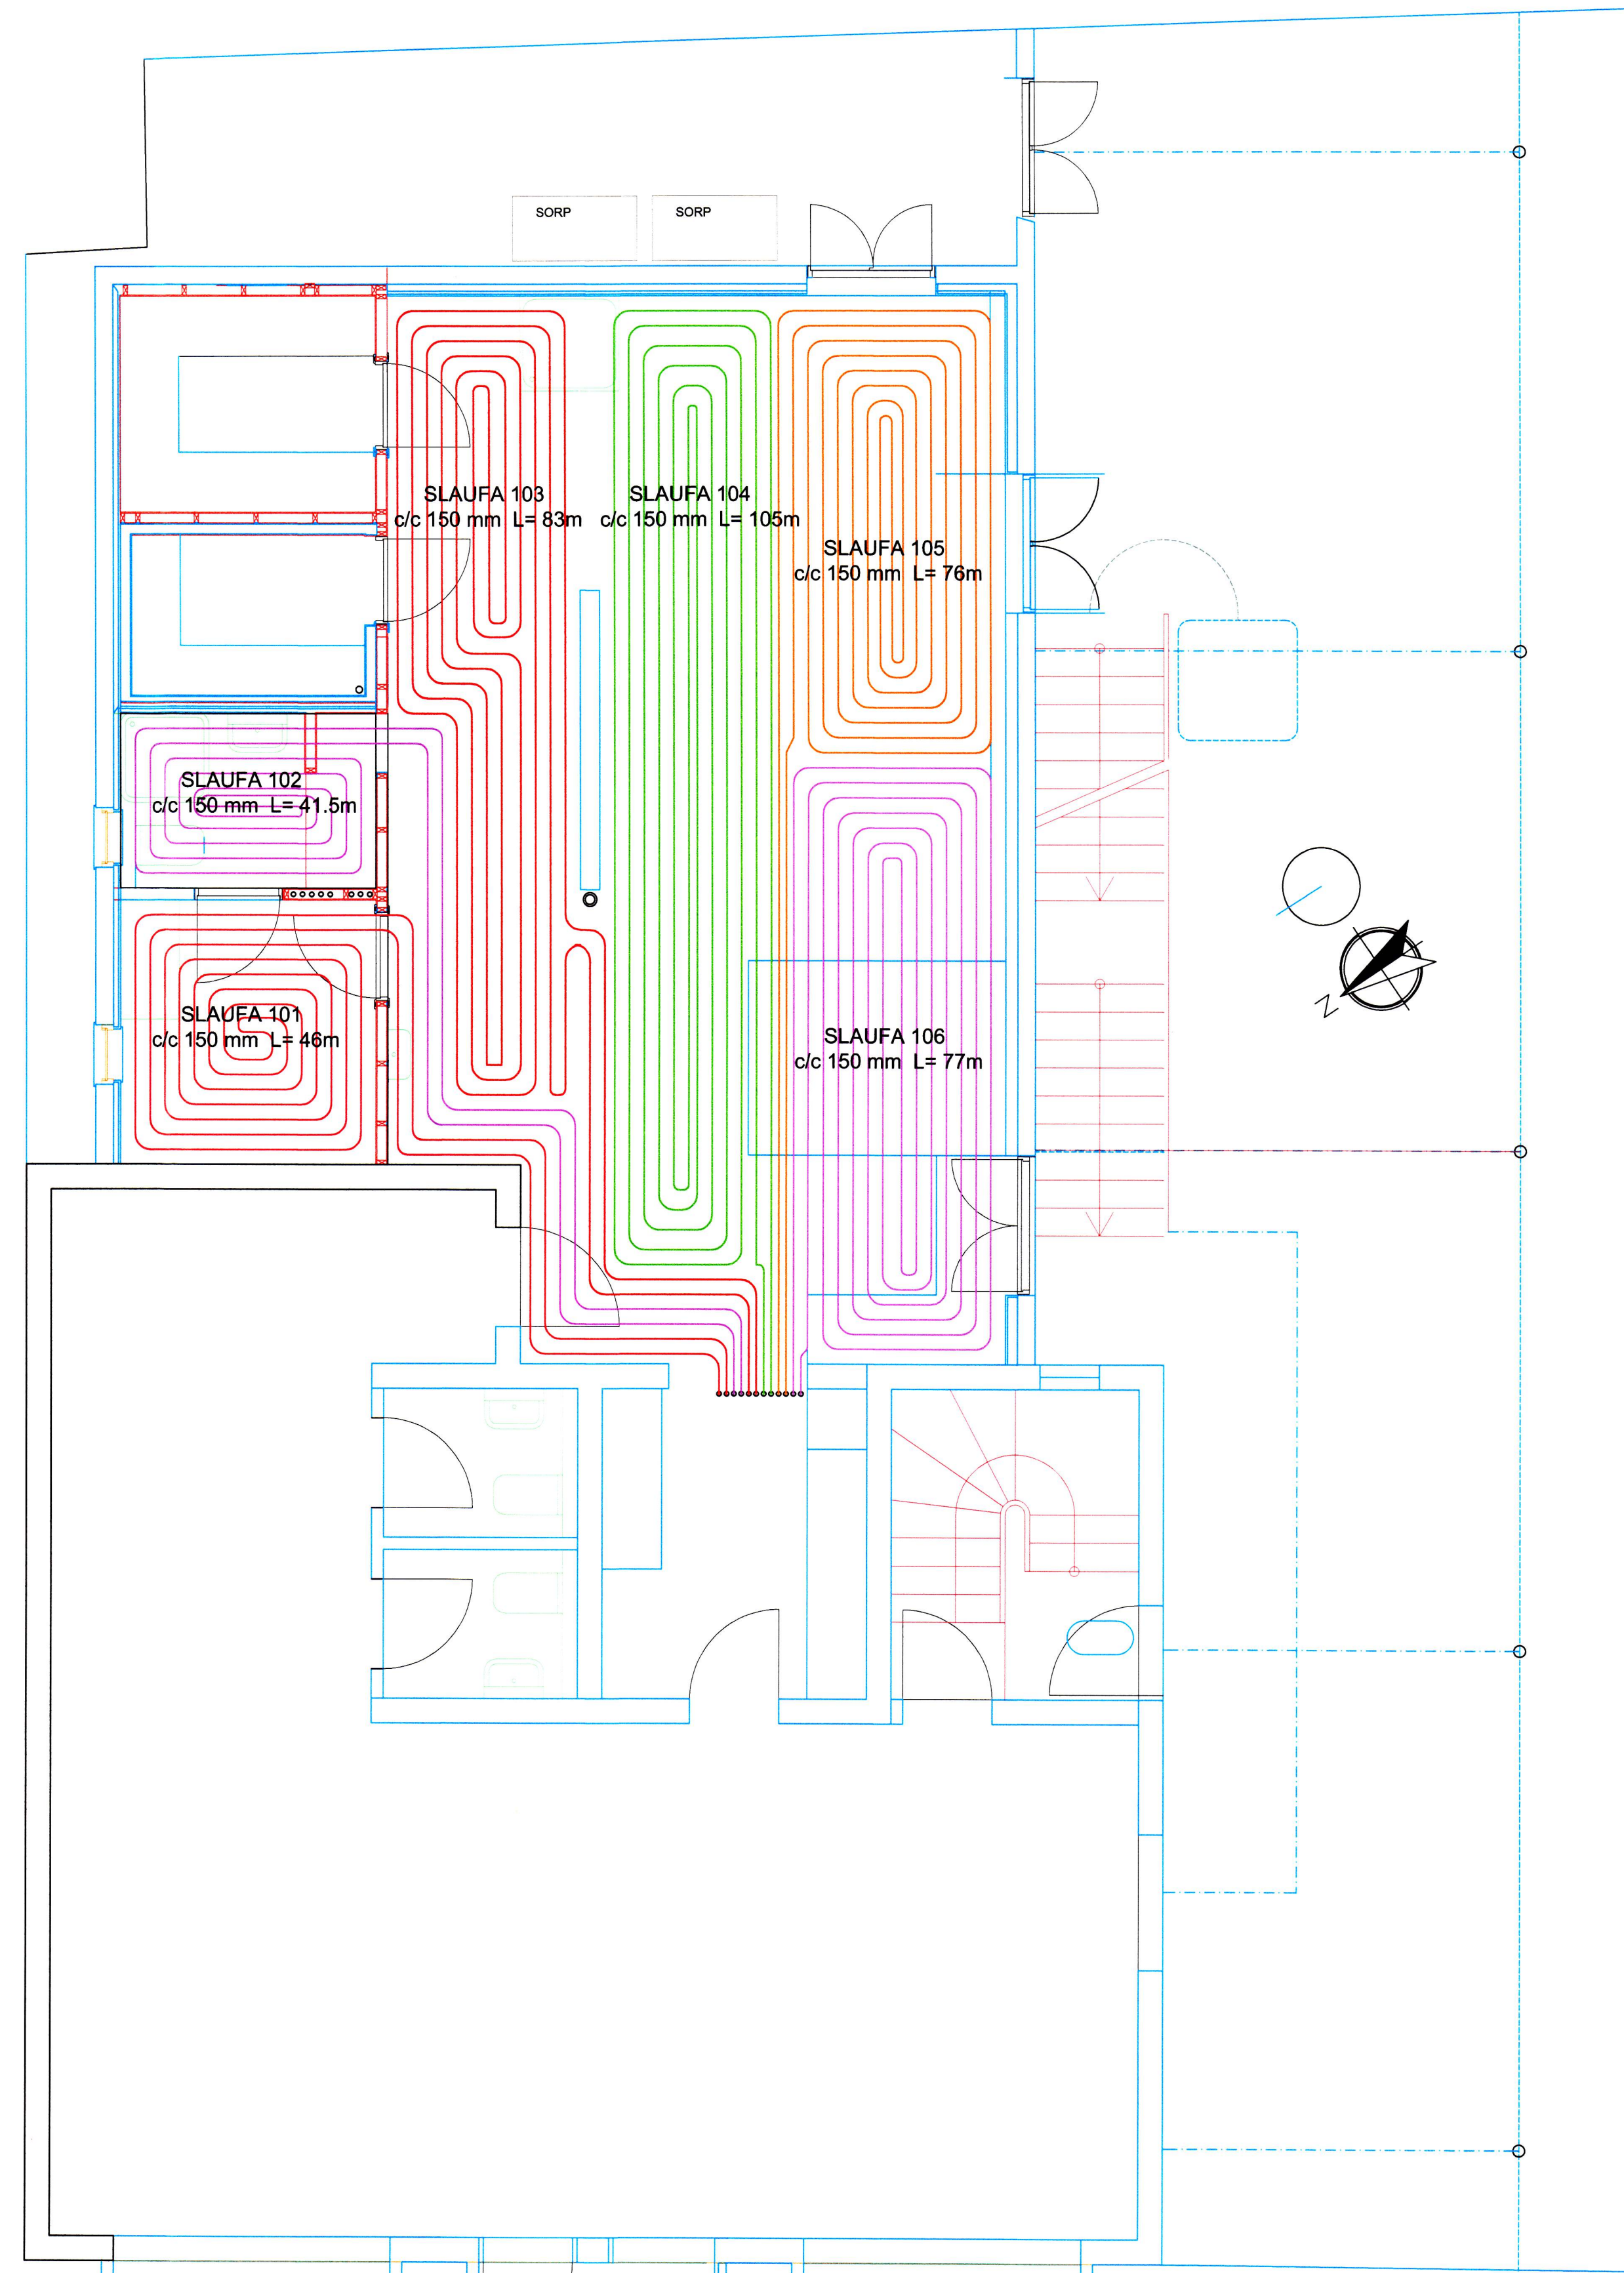

HITAKERFI

TILVÍSUN

ÚTG. DAGS SKYRINGAR TEIKNANNA RÝNT SAMP

tpz teiknistofa
 Kirkjuvegi 23 900 Vestmannaeyjum
 Sími 481-2711
 tpz@teiknistofa.is
 www.teiknistofa.is

ÚTG. DAGS 26.01.2018	HANNAÐ BB	MÆLIKVARÐI 1:100 (A1)
YFIRFARIÐ BB	TEIKNAD RS/BB	

SÁMÞYKKT: *Tybjörgu Þórguðsson 27062018*

HEIÐARVEGUR 5
900 VESTMANNAEYJUM
LAGNATEIKNINGAR
NEYSLUVATN OG HITAKERFI
GRUNNMÝND

VERKFAANG 1210 TEIKNING 311