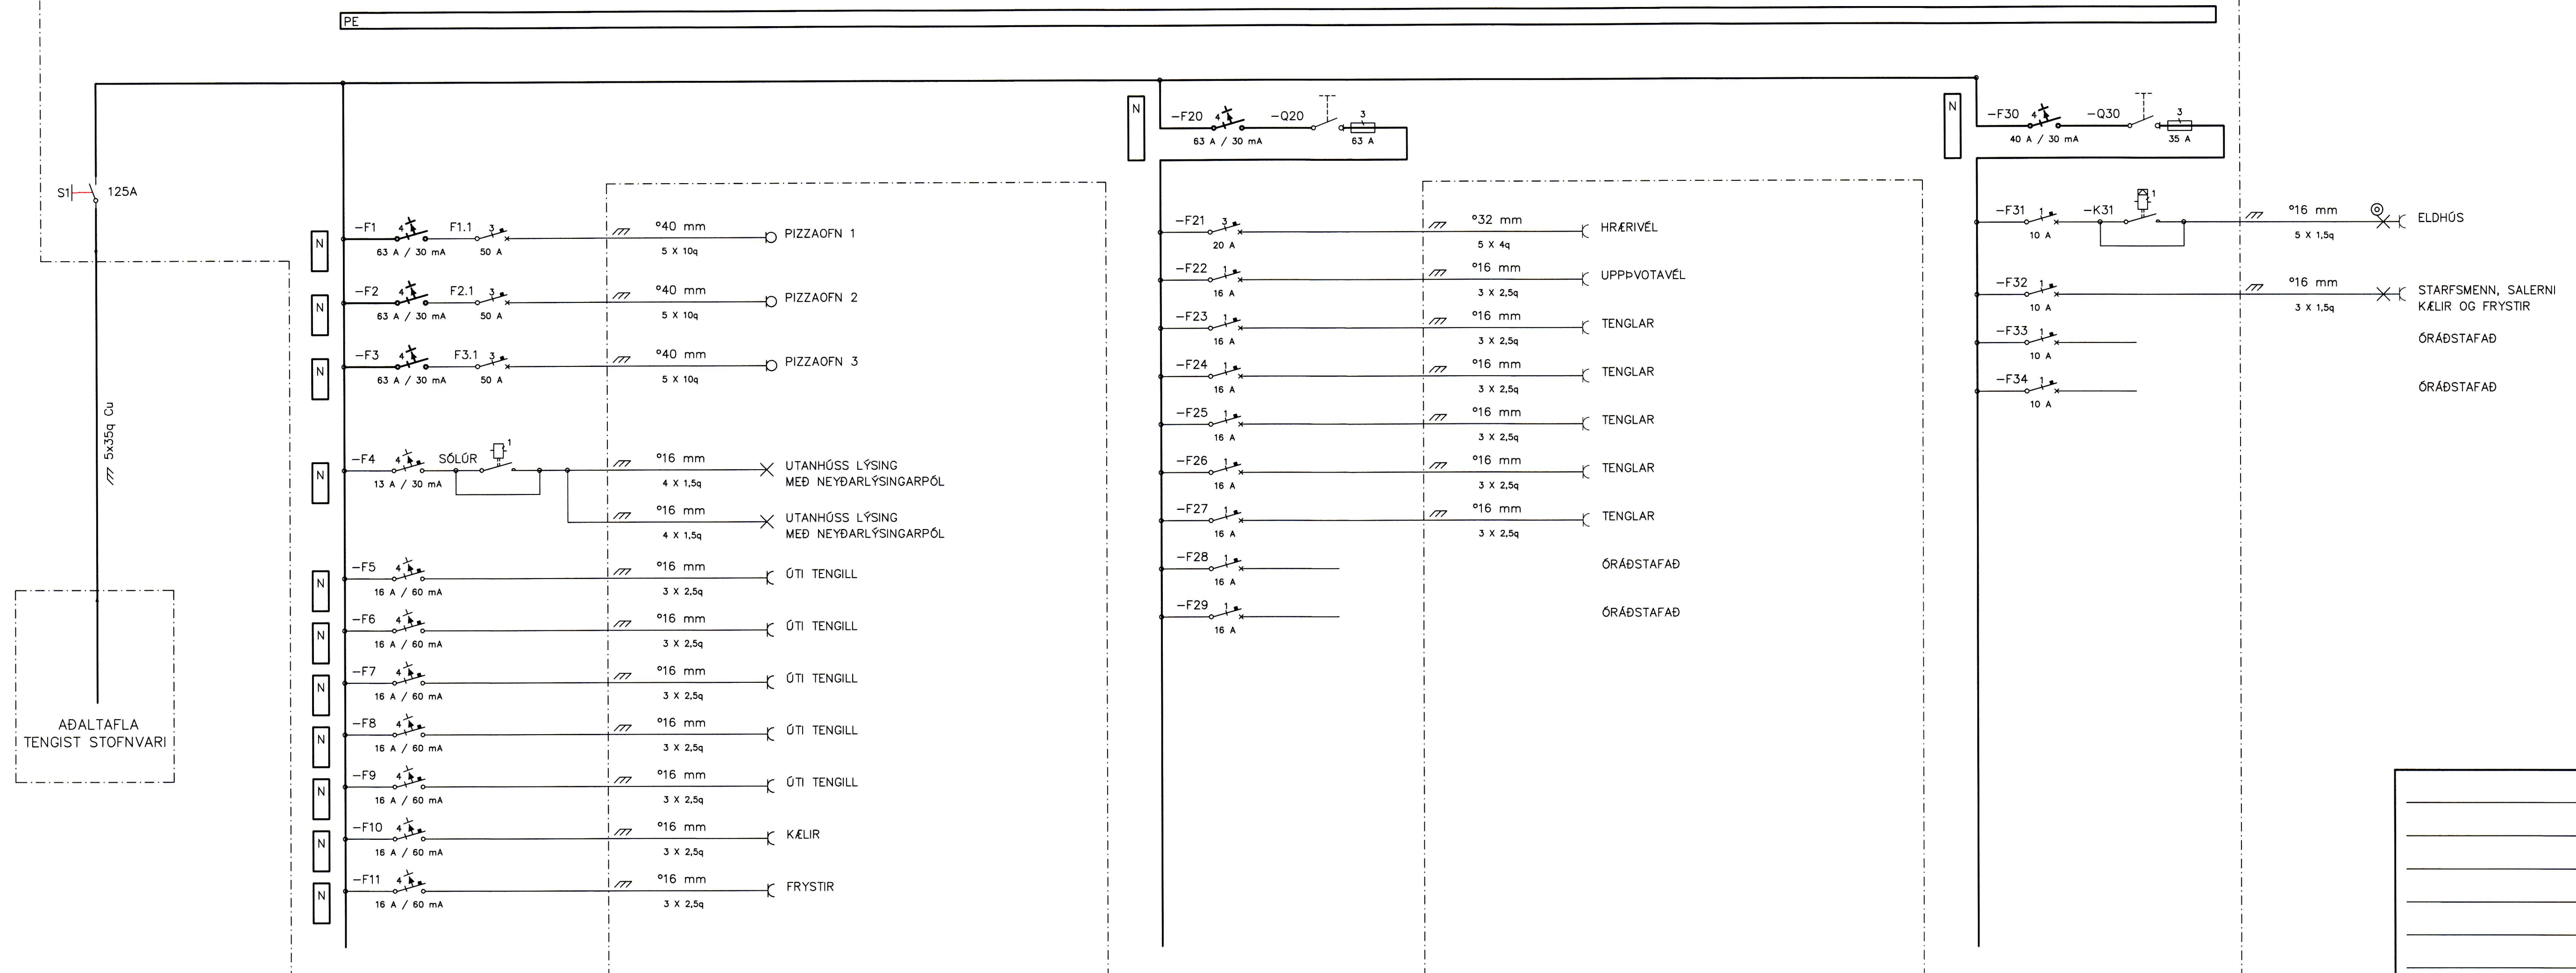


## GREINATAFLA T2

ADALTAFLA  
TENGIÐ STOFNVARI

VERKTAKI SKAL SANNREYNA AFLÞÖRF TÆKJA Í ELDHÚSI Á STAÐNUM  
OG TAKA TILLIT TIL ÞESS Í FRÁGANGI LAGNA OG VARNABÚNAÐAR.

A 22.05.2018 REYNDARTEIKNING ÞH ÞH ÞH ÞH

ÚTG DAGS SKÝRINGAR TEIK HANN RYNT SAMP



SIMI: 897 1156 - www.dolli.is - dolli@dolli.is www.dolli.is

ÚTG. DAGS HANNAÐ MÆLIKVARÐI

22.05.2018 ÞH

YFIRFARIÐ TEIKNAD

ÞH ÞH

SAMPYKKT. *Ólafur* 271261-3659

PIZZA 67  
HEIÐAVEGI 5 VESTMANNAEYJUM  
LÁGSPENNUKERFI  
TAFLA T2 - EINLÍNUMYND

VERKFANG 18012 TEIKNING E20.3.01 A

©Öll athot og athitun tekningar, að hluta eða í heild er háð skriflegu kyrti notanda