
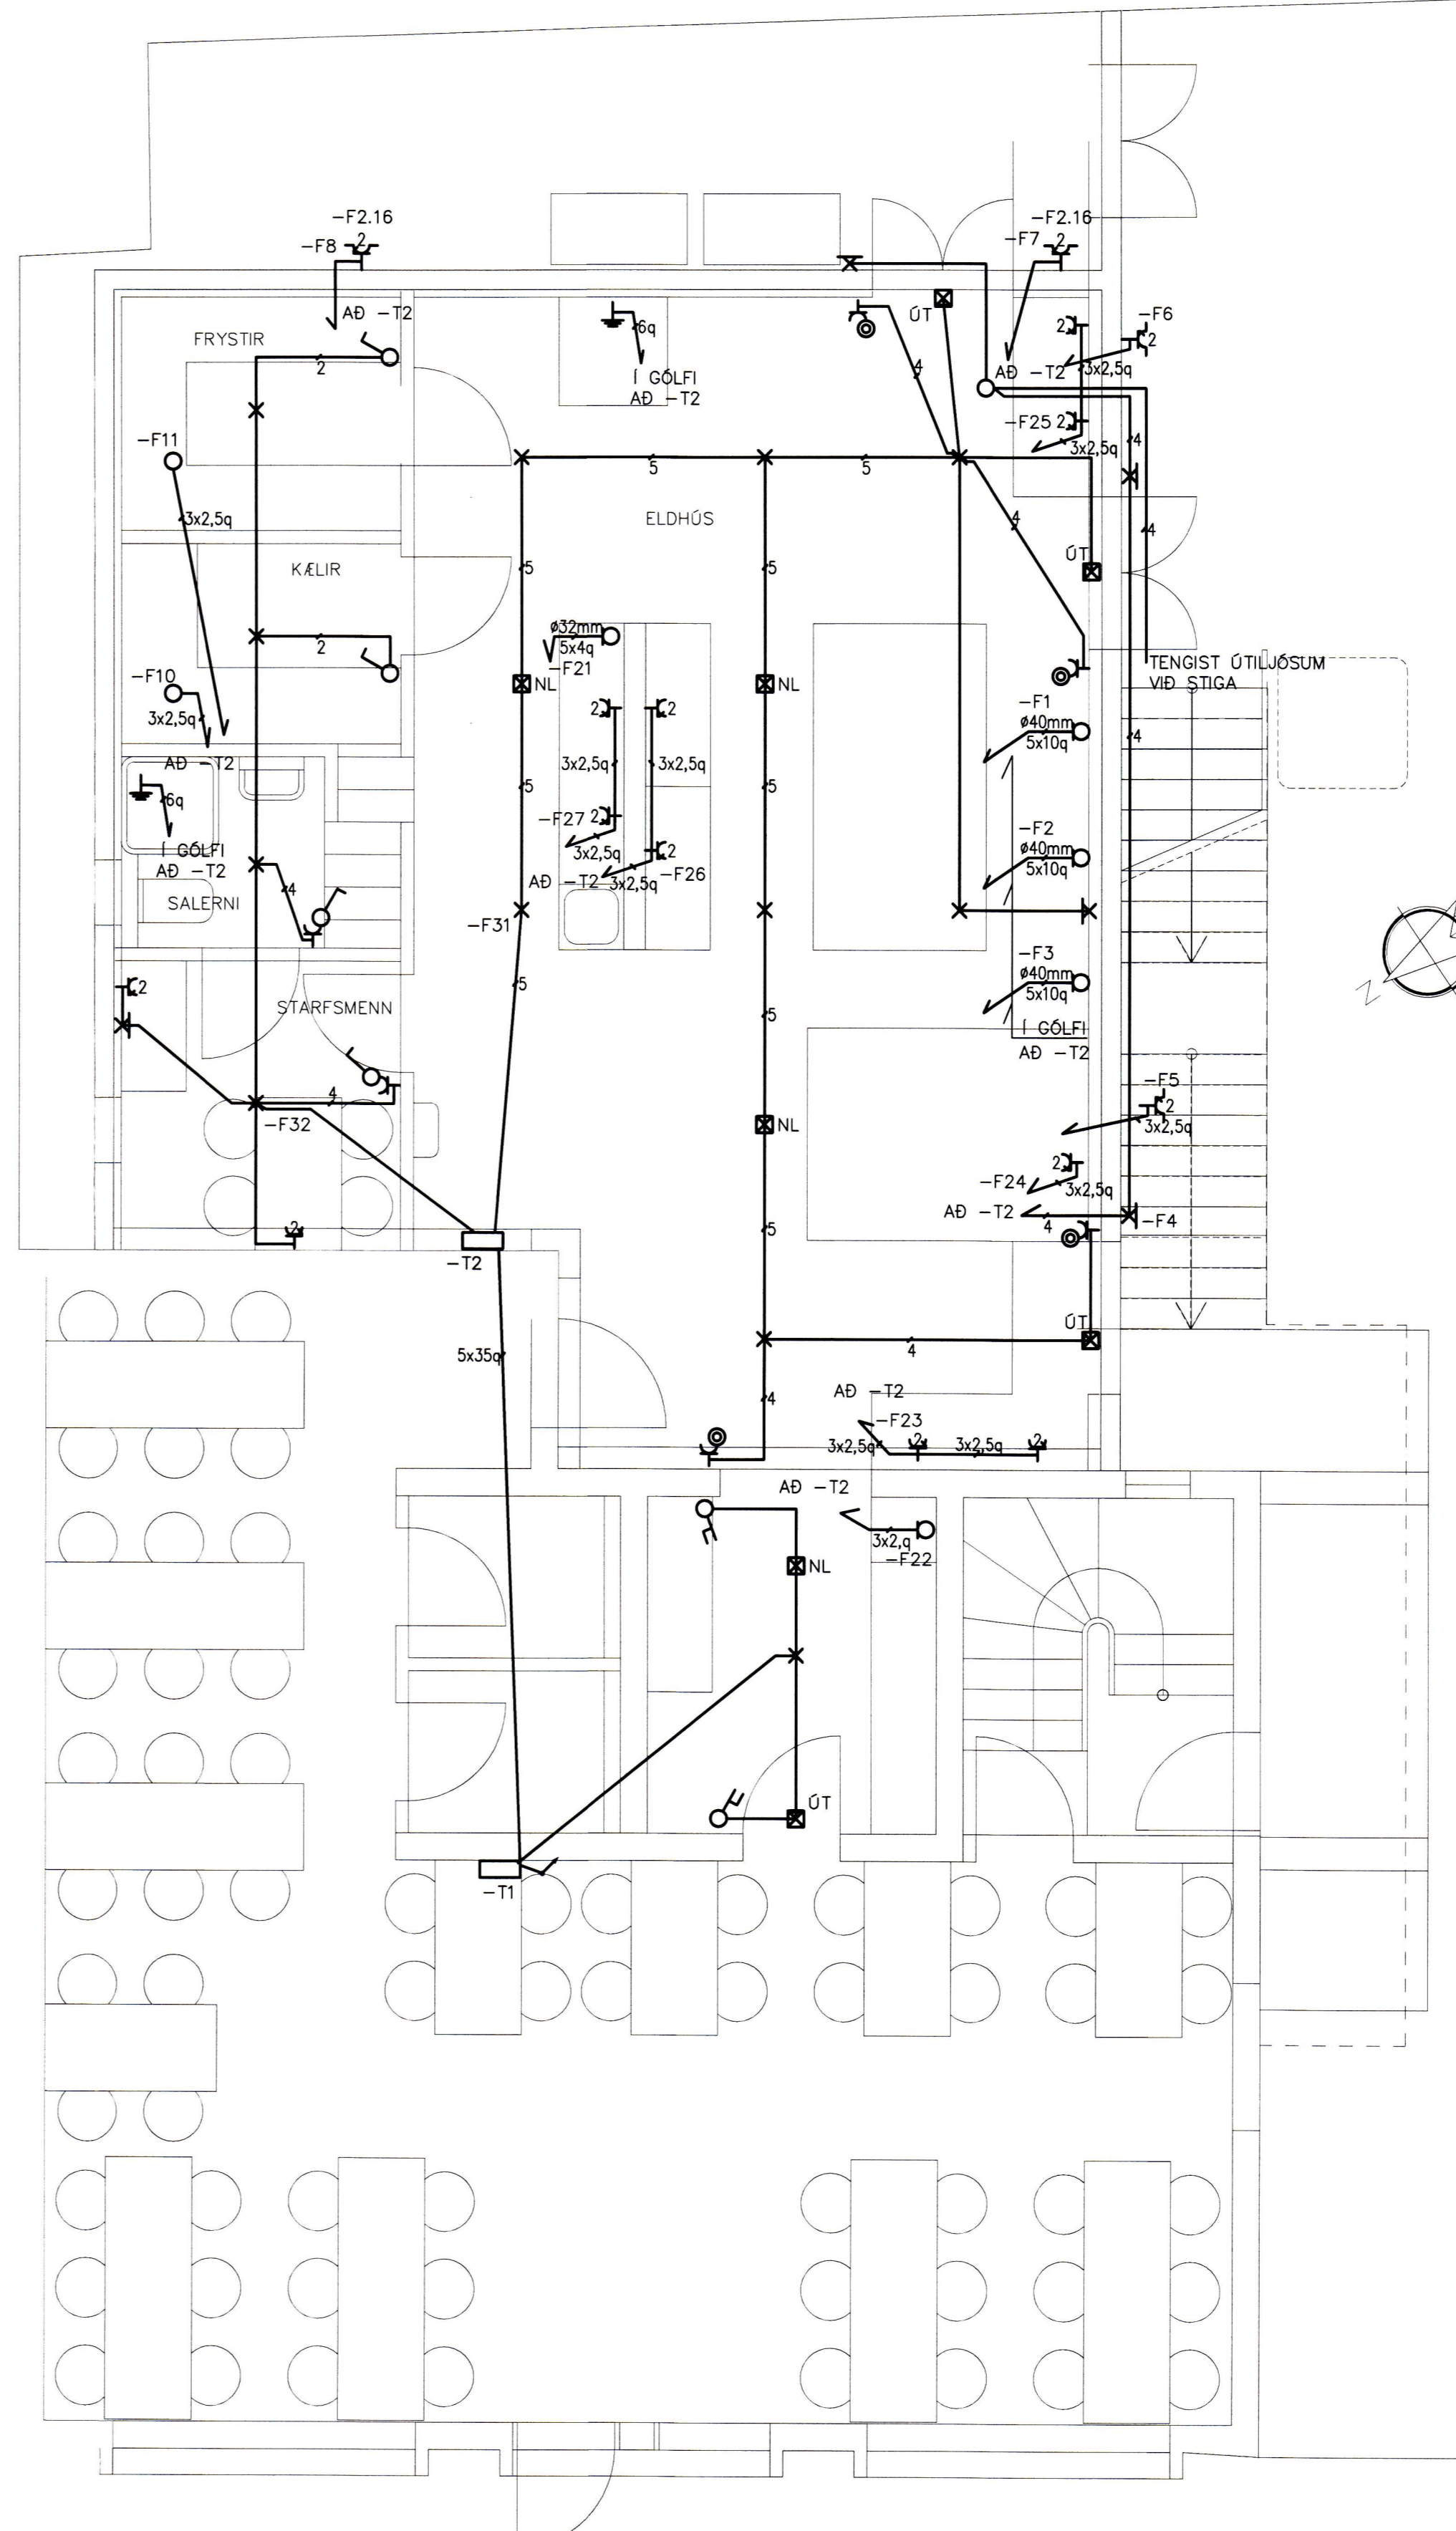


UNDIRRITUN SAMRÆMINGARHÖNNUÐAR

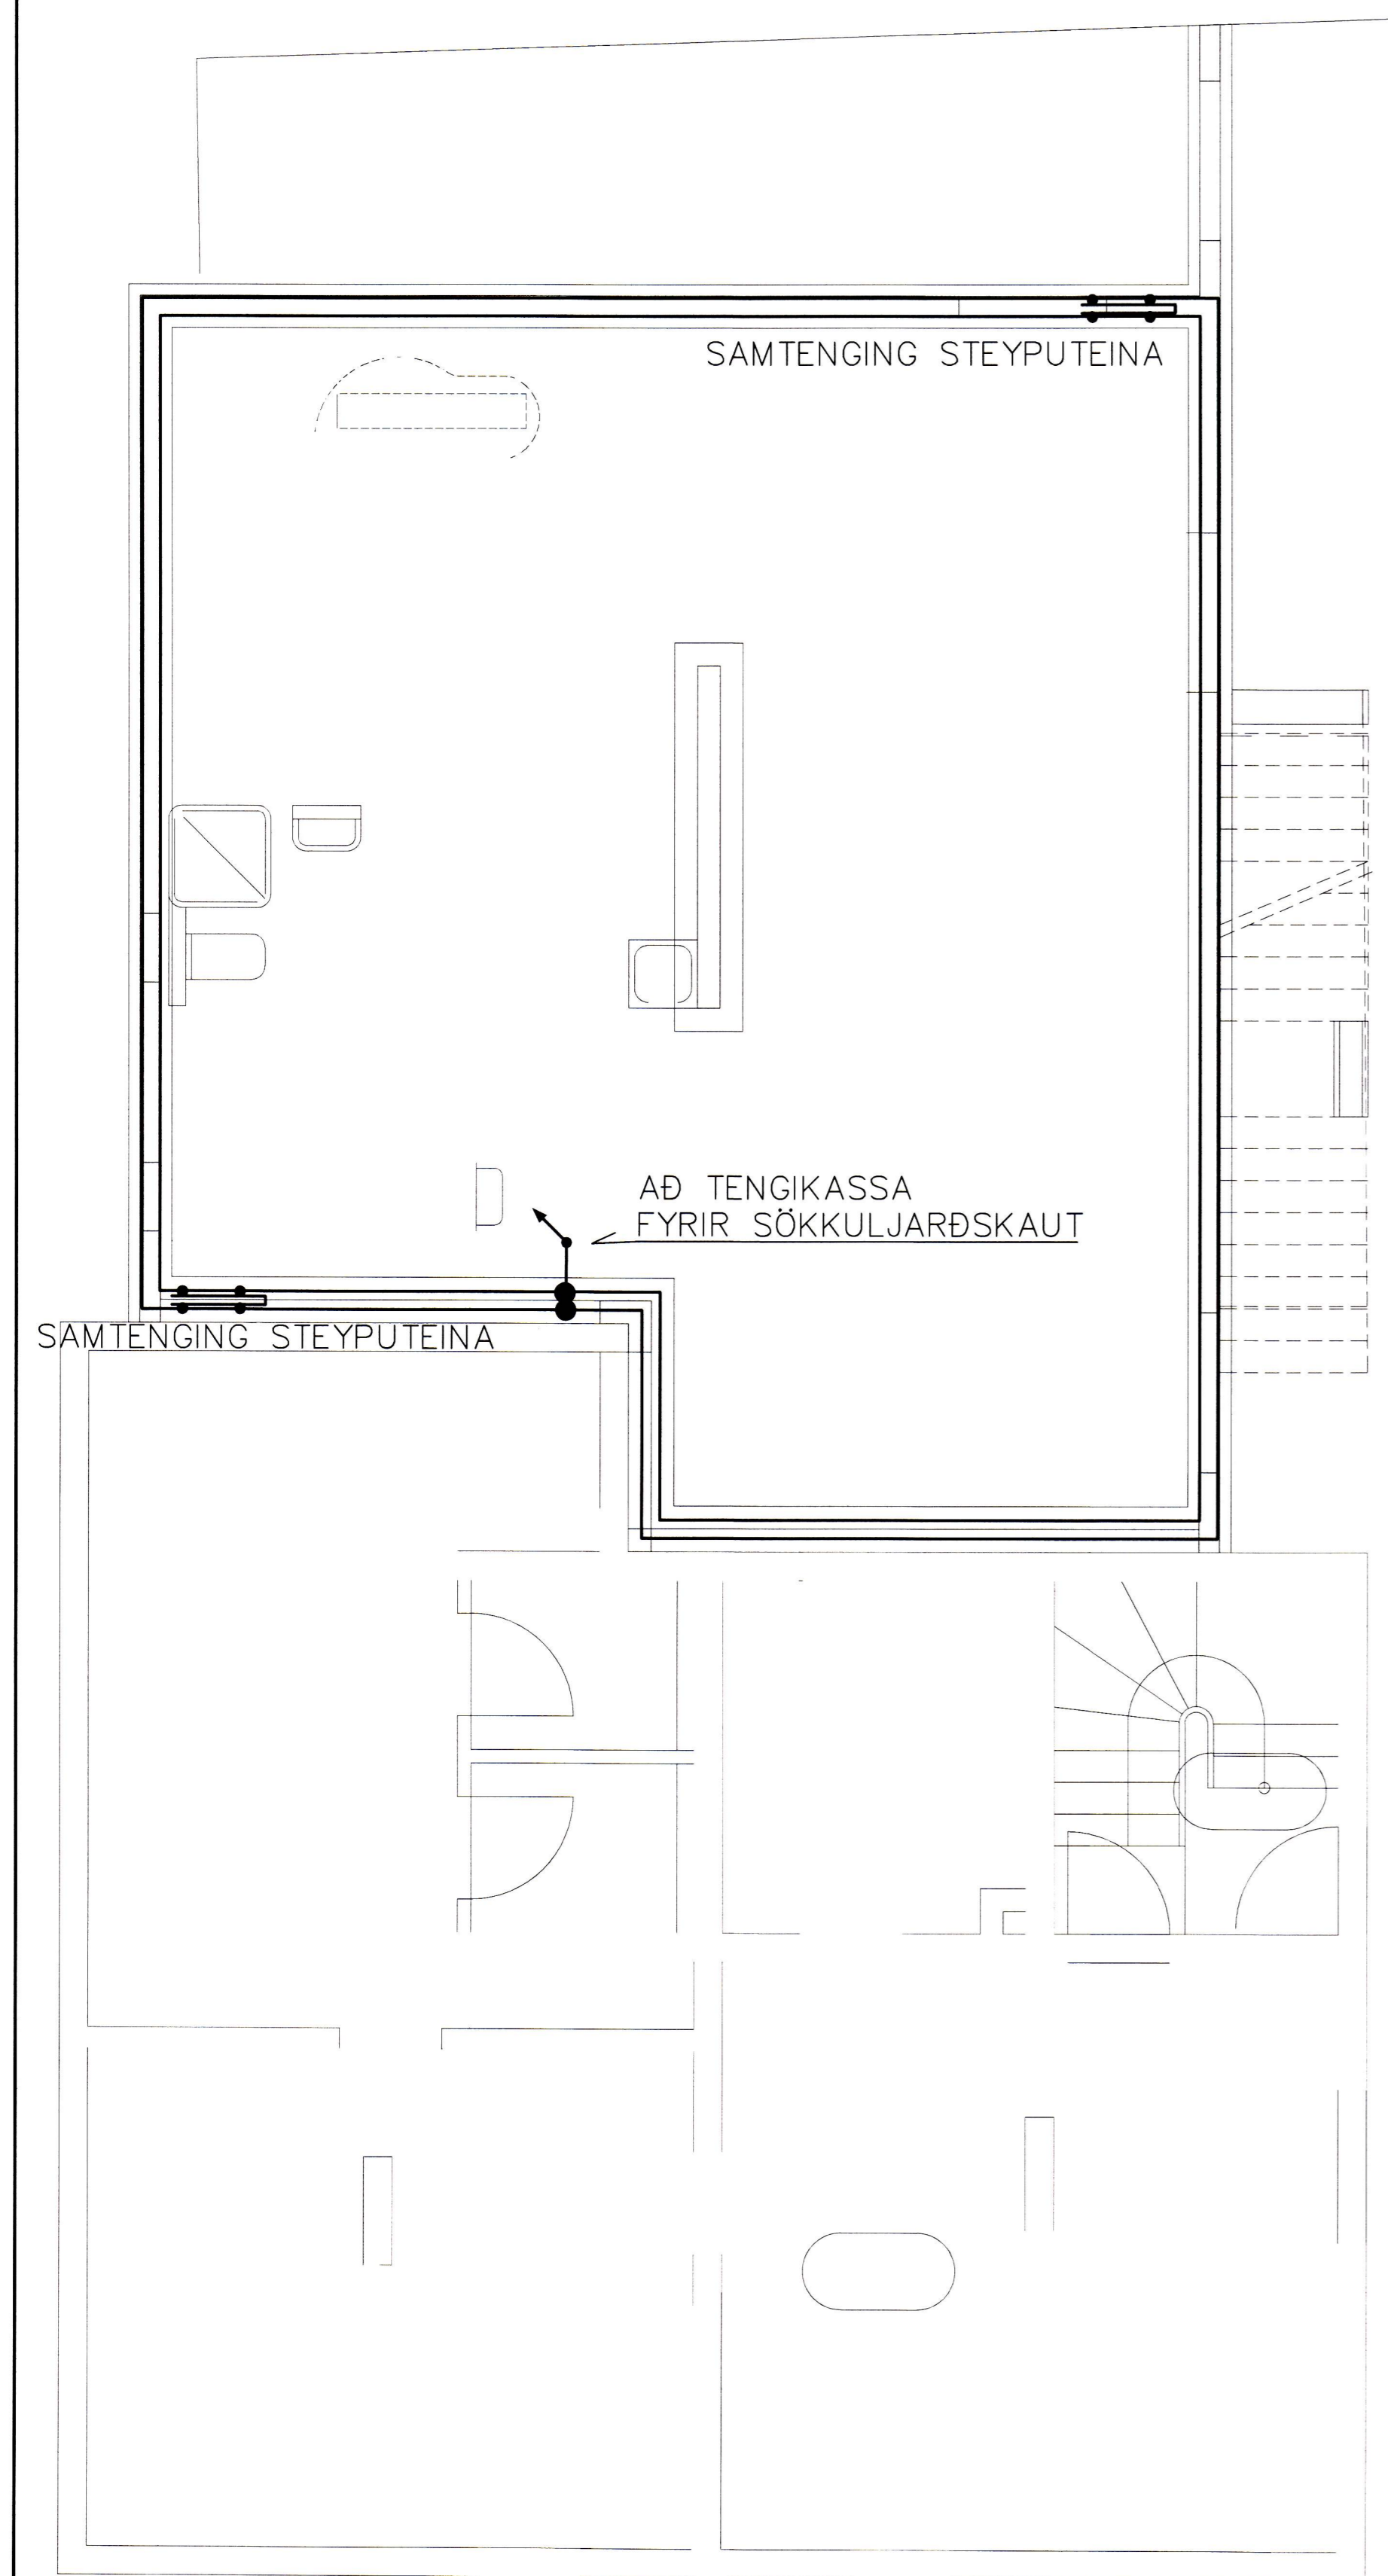

ALMENNAR SKÝRINGAR:

1. ALLAR RAFLAGNIR Í VEGGI OG LOFT SKULU VERA HULDAR PÍPULAGNIR.
2. VIÐ LAGNINGU PÍPNA SEM EIGA AÐ KOMA FRÁ LOFTI OG NIÐUR Í VEGGI SKAL FARA EFTIR SMÍÐATEIKNINGUM. VIÐ NÁKVÆMA STAÐSETNINGU DÓSA SKAL EINNIG FARA EFTIR SMÍÐA- OG INNRETTINGATEIKNINGUM.
3. MÁL ERU FRÁ FULLFRÁGANGU GÓLFI Í MIÐJA DÓS OG ÚR MIÐRI DÓS Í MIÐJA DÓS.
4. ROFAR SKULU VERA 1100mm. FRÁ GÓLFI NEMA ANNARS SÉ GETIÐ.
5. HÆÐ TENGLA VIÐ ROFA ER SÚ SAMA OG HÆÐ ROFA.
6. HÆÐ TENGLA 200mm. NEMA ANNARS SÉ GETIÐ. HÆÐ TENGLA ELDHÚSI SKAL VERA 1100mm
7. TÖLUSTAFUR VIÐ TENGLA TÁKNAR FJÖLDA TENGLA.
8. ALLAR PÍPUR SKULU VERA PLASTPÍPUR NEMA ANNARS SÉ GETIÐ.
9. PÍPUR LÁGSPENNULAGNA SKULU VERA 16mm. Í ÞVERMÁL OG VÍR 1,5mm² NEMA ANNARS SÉ GETIÐ.
10. PÍPUR SMÁSPENNULAGNA SKULU VERA 20mm.
11. MÁLSTRAMUR ROFA SKAL VERA MINNST 10A OG MÁLSTRAMUR TENGLA 16A NEMA ANNARS SÉ GETIÐ.
12. ÞAR SEM VÍRAFJÖLDA ER EKKI GETIÐ Í PÍPU ER UM AÐ RÆÐA ÞRÚA VÍRA MEÐ SVERLEIKA 1,5mm² VIÐ IÐRÁTT SKAL EINNIG FARA EFTIR LJÓSAKVEIÐINGAPLANI OG EINLÍNU/FJÖLLINUMYNDUM MEÐ TILLITI TIL FJÖLDA VÍRA.
13. ALLAR DÓSIR FYRIR ROFA, TENGLA O.Þ.H. SKULU VERA HRINGLAGA.
14. TIL SNERTISPENNUVARNAR SKAL NOTA LEKASTRAMUROFA.
15. HÆÐ VEGGDÓSA SKAL VERA 1650mm NEMA ANNARS SÉ GETIÐ.

A 22.05.2018 REYNDARTEIKNING ÞH ÞH ÞH ÞH

ÚTG. DAGS SKÝRINGAR TEIKN. HANN RÝNT SAMÞ




SÍMI: 897 1156 - www.dolli.is - dolli@dolli.is www.dolli.is

ÚTG. DAGS	HANNAÐ	MÆLIKVARÐI
22.05.2018	ÞH	1:50
YFIRFARIÐ	TEIKNAD	
ÞH	ÞH	

SAMPYKKT: *D. L. & S.* 271261-3659

PIZZA 67
HEIDAVEGI 5 VESTMANNAEYJUM
LÁGSPENNUKERFI
1. HÆÐ GRUNNMYND

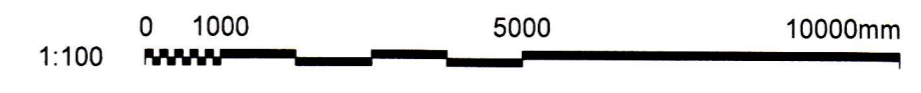

©Öll árit og áttun teikningar, að hluta eða í heild er háð stöðlegu leyfi notanda