
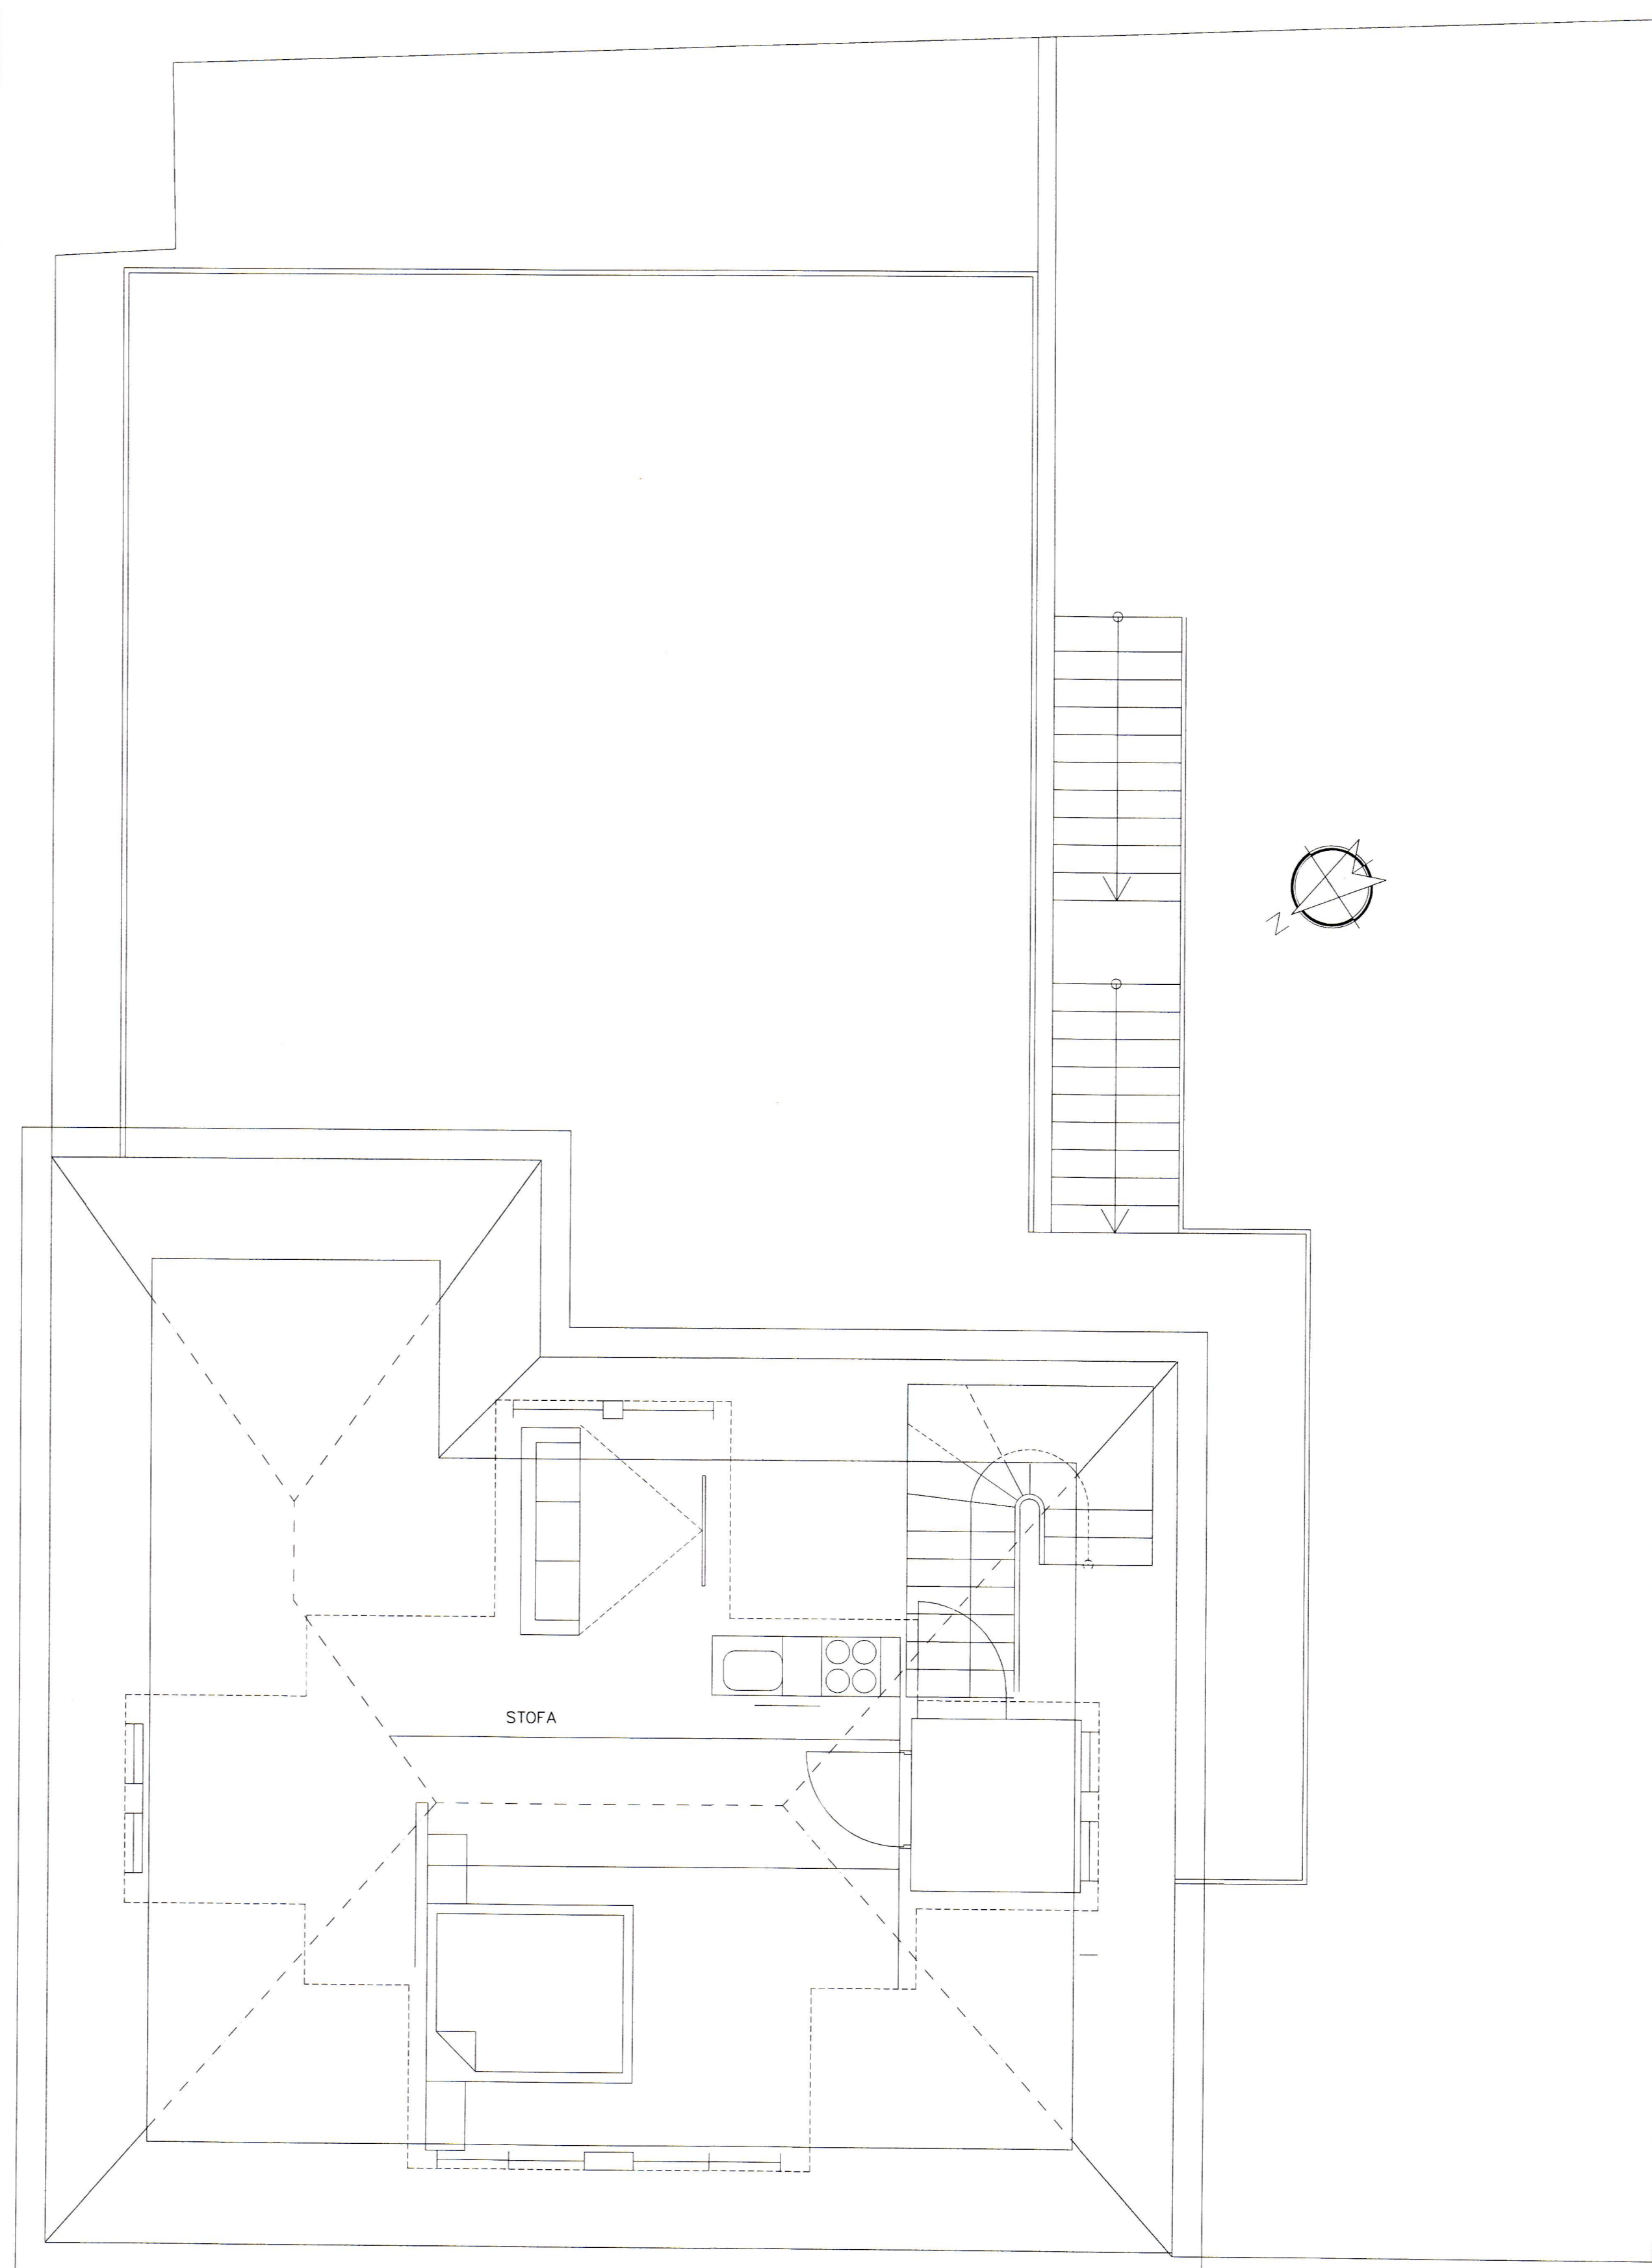


UNDIRRITUN SAMREINGARHÖNNUBAR

ALMENNAR SKÝRINGAR:

1. ALLAR RAFLAGNIR Í VEGGI OG LOFT SKULU VERA HULDAR PÍPULAGNIR.
2. VÐ LAGNINGU PÍPNA SEM EIGA AÐ KOMA FRÁ LOFTI OG NIÐUR Í VEGGI SKAL FARA EFTIR SMÍÐATEIKNINGUM. VÐ NÁKVÆMA STAÐSETNINGU DÓSA SKAL EINNIG FARA EFTIR SMÍÐA- OG INNRETTINGATEIKNINGUM. MÁL ERU FRÁ FULLFRÁGENGNU GÓLFI Í MIÐJA DÓS OG ÓR MIÐRI DÓS Í MIÐJA DÓS.
3. MÁL ERU FRÁ FULLFRÁGENGNU GÓLFI Í MIÐJA DÓS OG ÓR MIÐRI DÓS Í MIÐJA DÓS.
4. ROFAR SKULU VERA 1100mm. FRÁ GÓLFI NEMA ANNARS SÉ GETIÐ.
5. HÆÐ TENGLA VÐ ROFA ER SÚ SAMA OG HÆÐ ROFA.
6. HÆÐ TENGLA 200mm. NEMA ANNARS SÉ GETIÐ. HÆÐ TENGLA ELDHÚSI SKAL VERA 1100mm
7. TÖLUSTAFUR VÐ TENGLA TÁKNAR FJÖLDA TENGLA.
8. ALLAR PÍPUR SKULU VERA PLASTPÍPUR NEMA ANNARS SÉ GETIÐ.
9. PÍPUR LÁGSPENNULAGNA SKULU VERA 16mm. Í ÞVERMÁL OG VÍR 1,5mm² NEMA ANNARS SÉ GETIÐ.
10. PÍPUR SMÁSPENNULAGNA SKULU VERA 20mm.
11. MÁLSTRÁUMUR ROFA SKAL VERA MINNST 10A OG MÁLSTRÁUMUR TENGLA 16A NEMA ANNARS SÉ GETIÐ.
12. ÞAR SEM VÍRAFJÖLDA ER EKKI GETIÐ Í PÍPU ER UM AÐ RÆÐA ÞRÁ VÍRA MEÐ SVERLEIKA 1,5mm² VÐ ÍDRÁTT SKAL EINNIG FARA EFTIR LJÓSAKVEIKINGAPLANI OG EINLÍNU/FJÖLLINUMYNDUM MEÐ TILLITI TIL FJÖLDA VÍRA.
13. ALLAR DÓSIR FYRIR ROFA, TENGLA O.Þ.H. SKULU VERA HRINGLAGA,
14. TIL SNERTISPENNUVARNAR SKAL NOTA LEKASTRAUMSROFA.
15. HÆÐ VEGGDÓSA SKAL VERA 1650mm NEMA ANNARS SÉ GETIÐ.

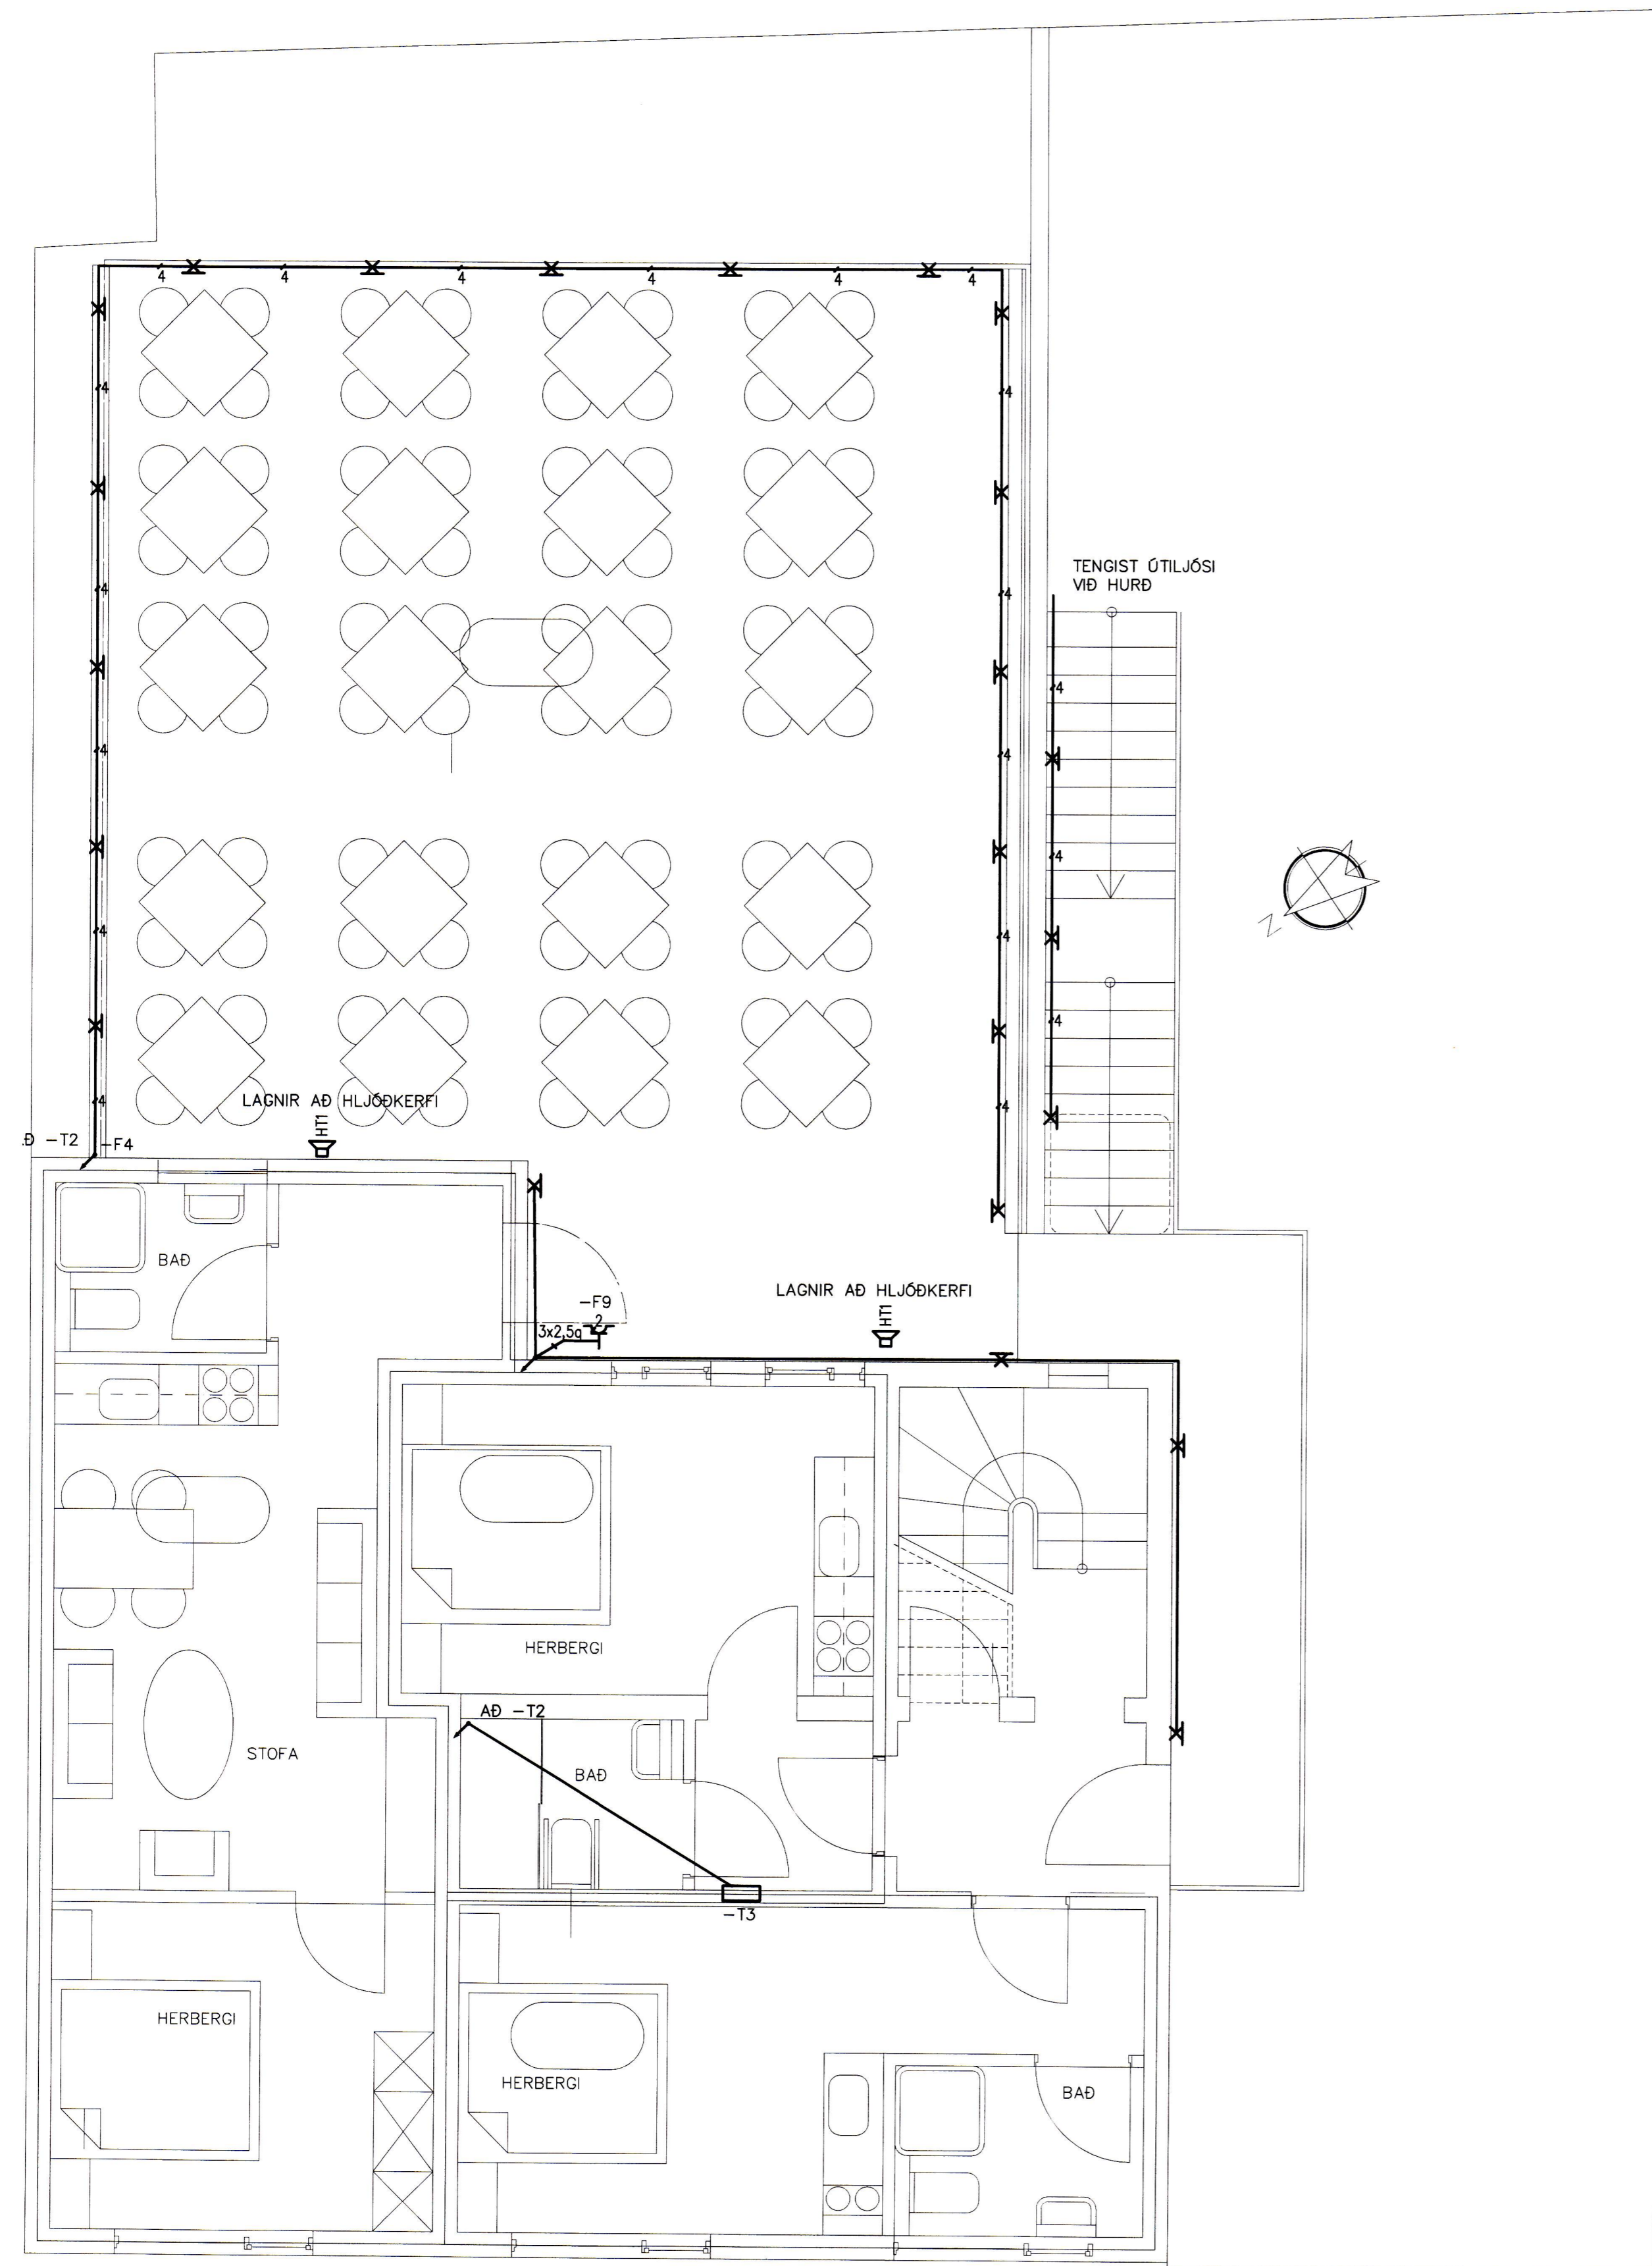

A 22.05.2018 REYNDARTEIKNING ÞH ÞH ÞH ÞH

ÚTG. DAGS SKÝRINGAR TEIKN. HANN RÝNT SAMÞ



SÍMI: 897 1156 - www.dolli.is - dolli@dolli.is www.dolli.is

ÚTG. DAGS	HANNAÐ	MÆLIKVARÐI
22.05.2018	ÞH	1:50
YFIRFARID	TEIKNAD	
ÞH	ÞH	

SAMÞYKKT: *Dolli* 271261-3659

PIZZA 67
HEIÐAVEGI 5 VESTMANNAEYJUM
LÁGSPENNUKERFI
2. HÆÐ OG RIS GRUNNMYND

