

SAMPYKKT AF BYGGINGARFULLTRÚA
3.0. MAI 2018
BYGGINGARFULLTRÚN Í VESTMANNAEYJUM

UNDIRRITUN SAMREINGARHÖNNUBAR

SKÝRINGAR BRUNAVÖÐVÖRUNARKERFIS:

VANDA SKAL TIL FRÁGANOS ALLRA LAGNA, FORÐAST SKAL LAGNIR NÁLEGT STRAUMFESTUM LAMPA.
LAGNIR ERU AÐ MESTU Í LAGNABÖKKUM EÐA Í A.M.K. 20mm PÍPUM.
UTANÁLIGGJANDI PÍPUR SKULU VERA ÖR MÁLMÍ.
HÆÐ HANDBÓÐA SKAL VERA 1300mm FRA FULLFRÁGEGNU GÖLFÍ
HÆÐ Á BJÖLLUM SKAL VERA 200mm FRA FULLFRÁGEGNU LOFTI
OFANGREINT GILDIR NEMA ANNAD SÉ TEKIÐ FRAM

=64+A1
STJÖRNSTÖÐ BRUNAVÖÐVÖRUNARKERFIS

=64+A2
UNDIRSTÖÐ BRUNAVÖÐVÖRUNARKERFIS

2
Í SKYNGARSLAUFU ÞYÐIR 2x1 PARA STRENGUR EÐA 2 STRENGIR 1 PARS

Rj
JÖNISKUR REYKSKYNGJARI

Ro
OPTISKUR REYKSKYNGJARI

Ro-ST
OPTISKUR REYKSKYNGJARI Í LOFTREISTISTOKK (STOKKSKYNGJARI)

oHB
HANDBÓÐI

BRUNABJALLA



SEGULGRIP

H
HITASKYNGJARI

SO
SKAMMHLAUPSEINANGRARI

STYRIENING

BJ.3 (EOL) ENDI Á RÁS (BJÖLLURÁS NR. 1 BJALLA NR. 3)
BRUNASTRENG SKAL NOTA TIL NETTENGINGA STJÖRNSTÖÐVA., FRA STJÖRNSTÖÐVUM AÐ SKJÁSTÖÐVUM OG FRA BÓSENDIBÓNAÐI AÐ TENGIRIND SÍMA
FJÖLDI PARA SKAL ÁKVÆÐINN AF FRAMLEIÐANDA KERFISINS.
ALLIR STRENGIR BRUNAVÖÐVÖRUNARKERFA SKULU VERA SKV. GR. 47.1 Í REGNUM UM SJÁLFRK BRUNAVÖÐVÖRUNARKERFI.

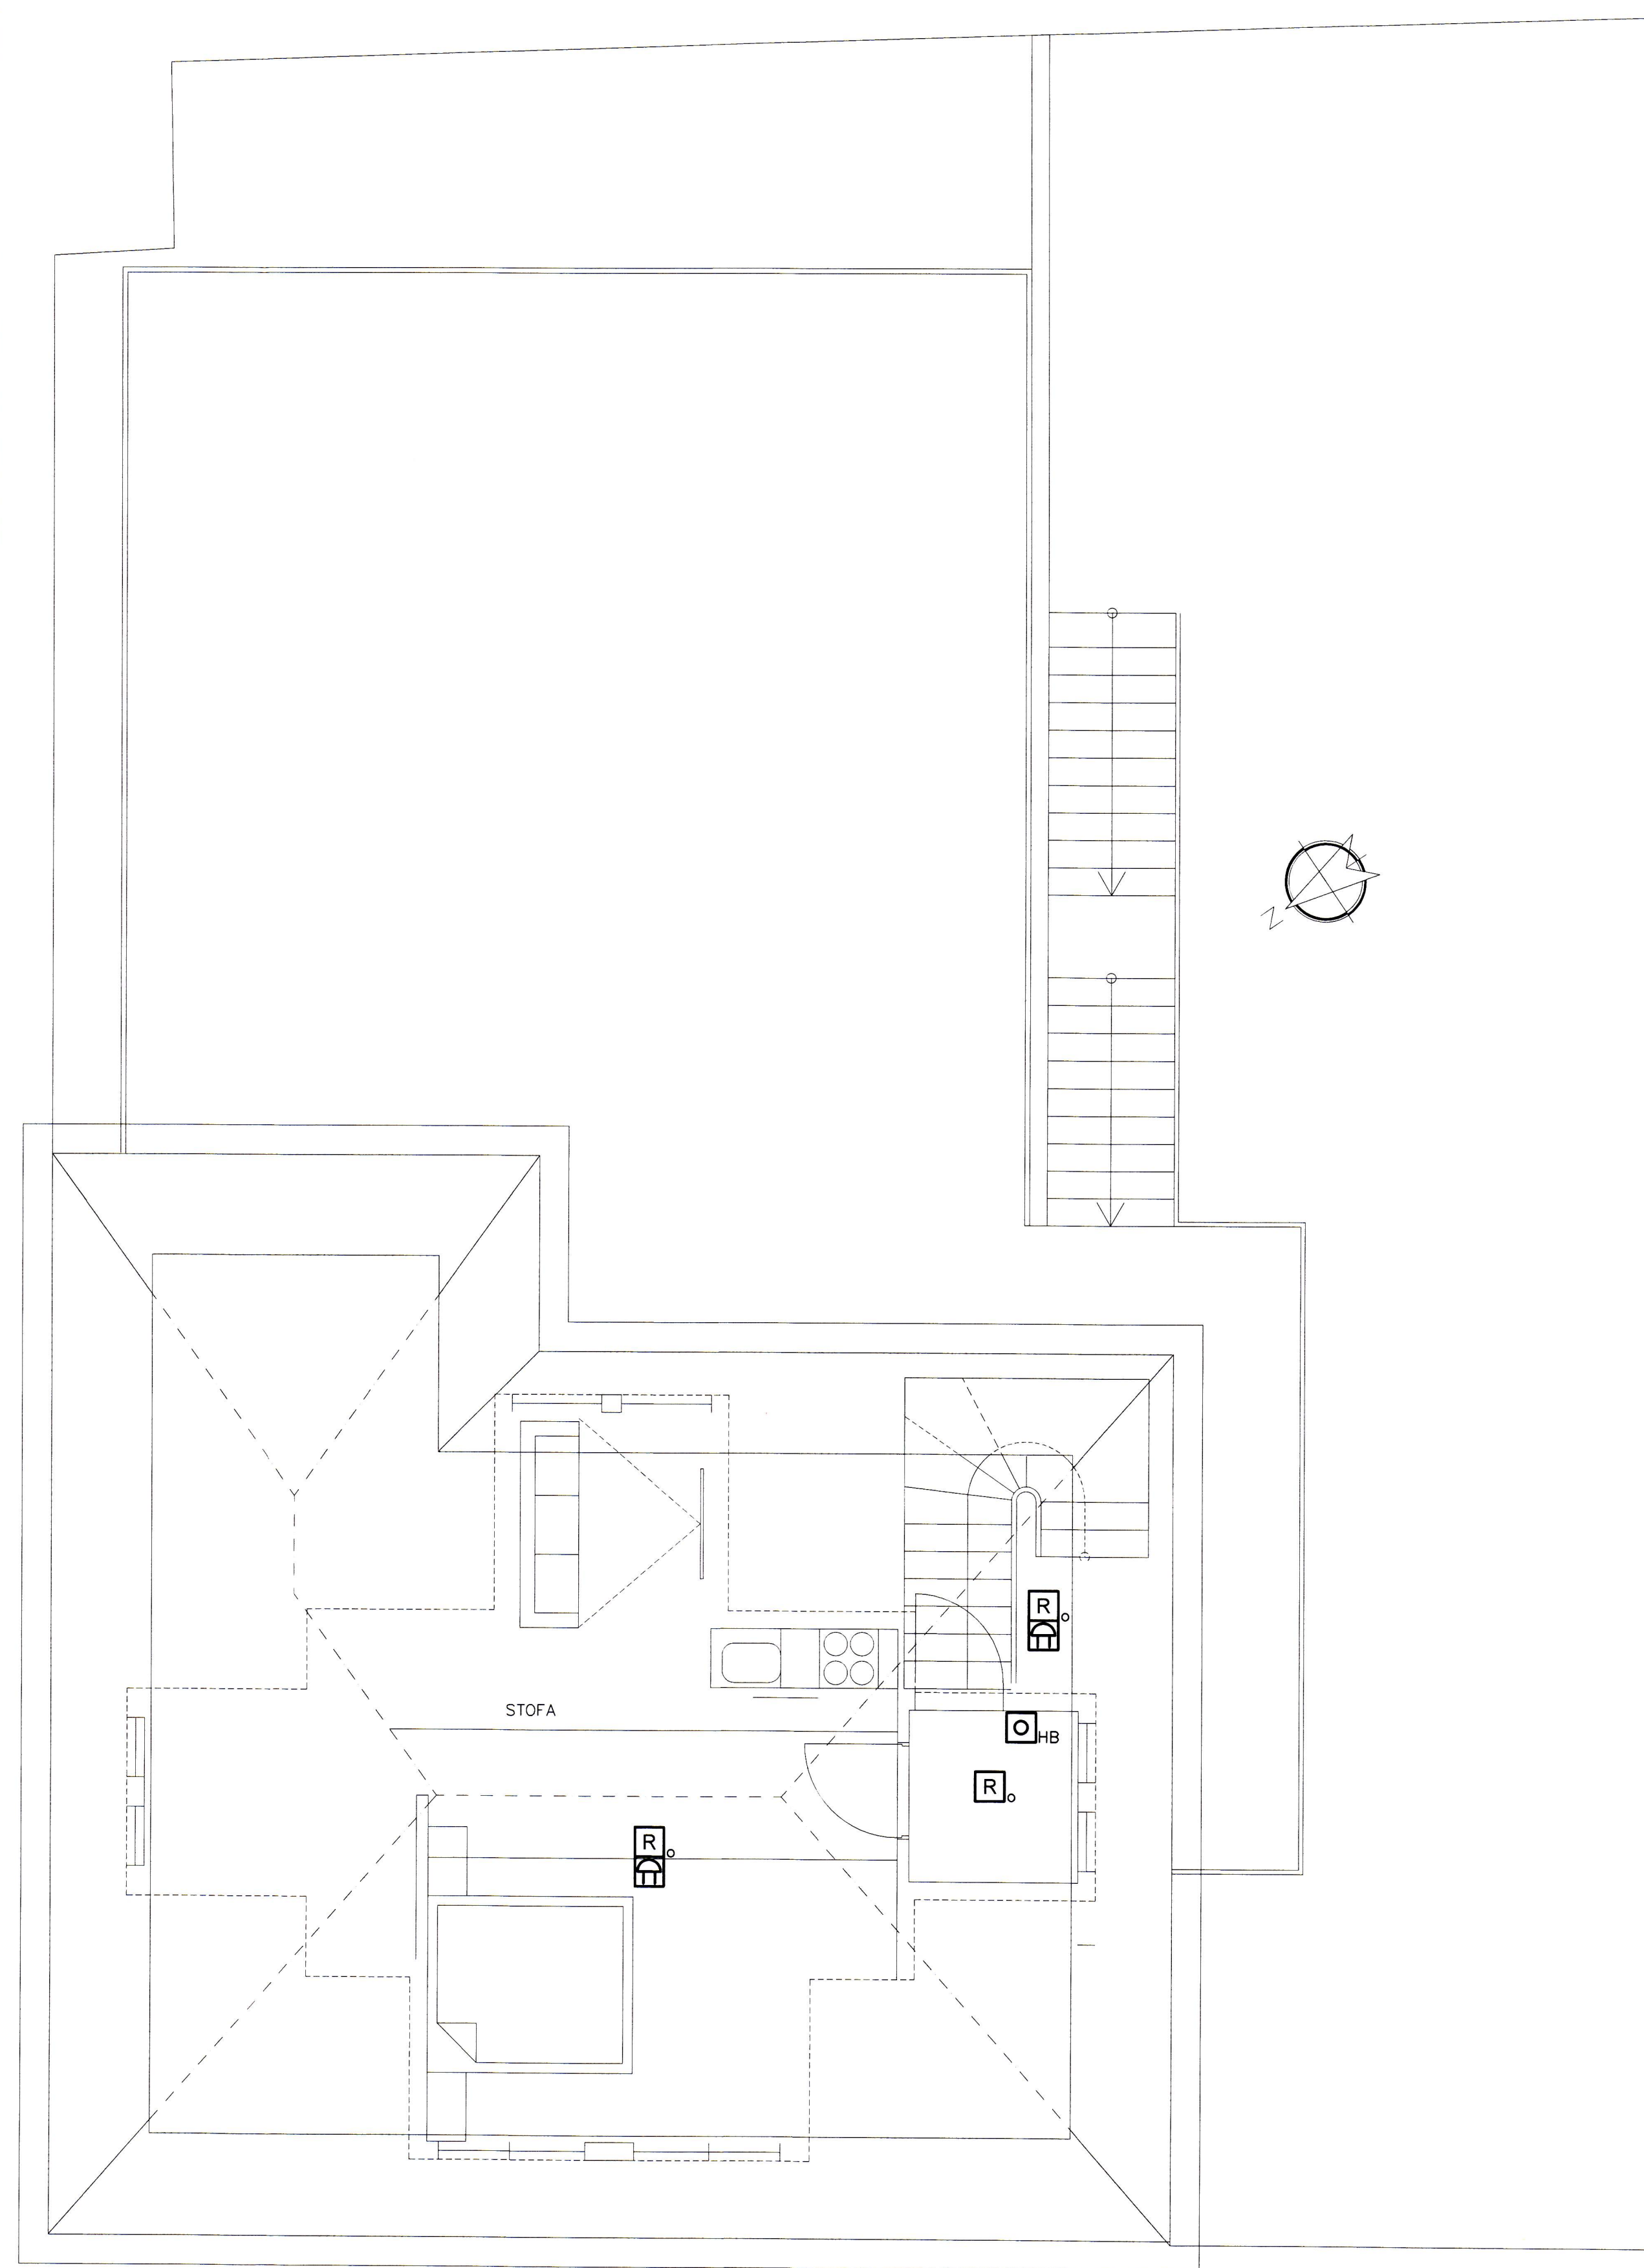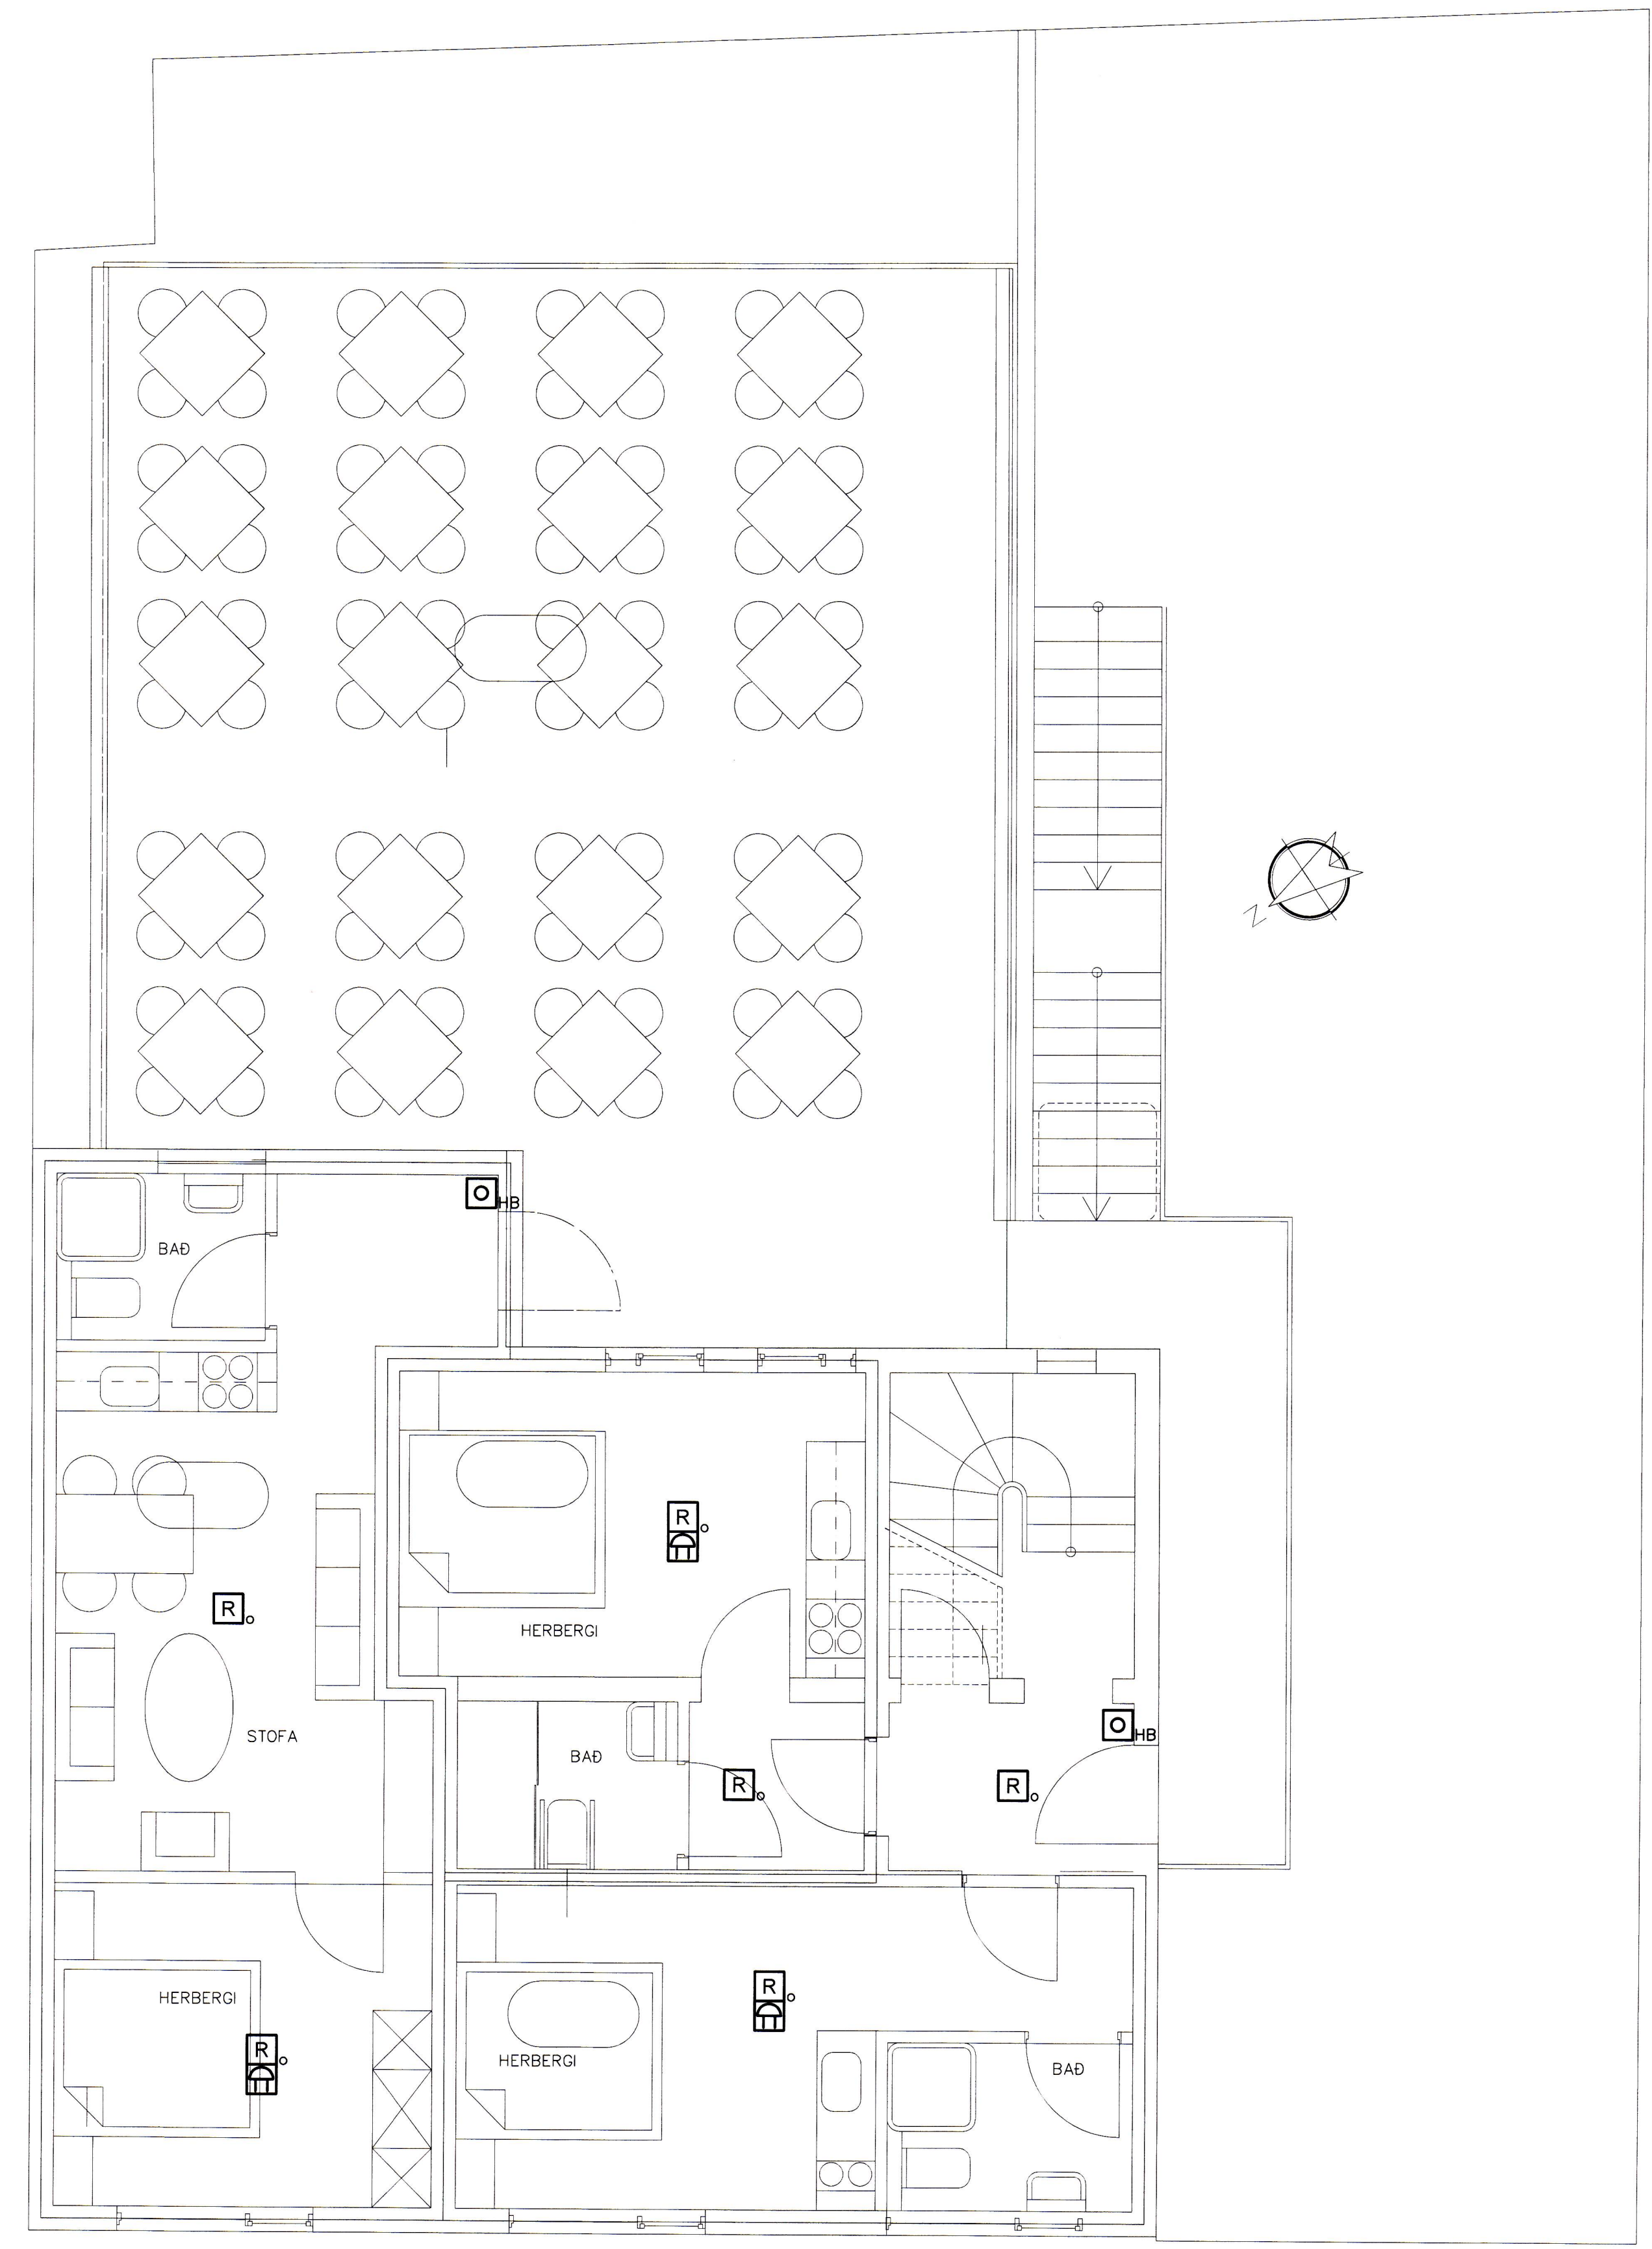

Empty lines for notes or signatures.

A 22.05.2018 REYNDARTEIKNING ÞH ÞH ÞH ÞH

ÚTG. DAGS SKÝRINGAR TEIKN. HANN RÝNT SAMP



SÍMI: 897 1156 - www.dolli.is - dolli@dolli.is www.dolli.is

ÚTG. DAGS HANNAD MÆLIKVARÐI
22.05.2018 ÞH 1:50

YFIRFARID TEIKNAD
ÞH ÞH

SAMPYKKT: *D. B. Sigurðsson* 271261-3659

PIZZA 67
HEIÐAVEGI 5 VESTMANNAEYJUM
BRUNAVÖÐVÖRUNARKERFI
2. HÆÐ OG RIS GRUNNMYND

VERKFAANG 18012 TEIKNING E64.5.12 A



©Öll arot og afitun teikningar, að hálta eða í hald er háð skriflegu leyfi höfundar