


KJALLARI M. 1:50

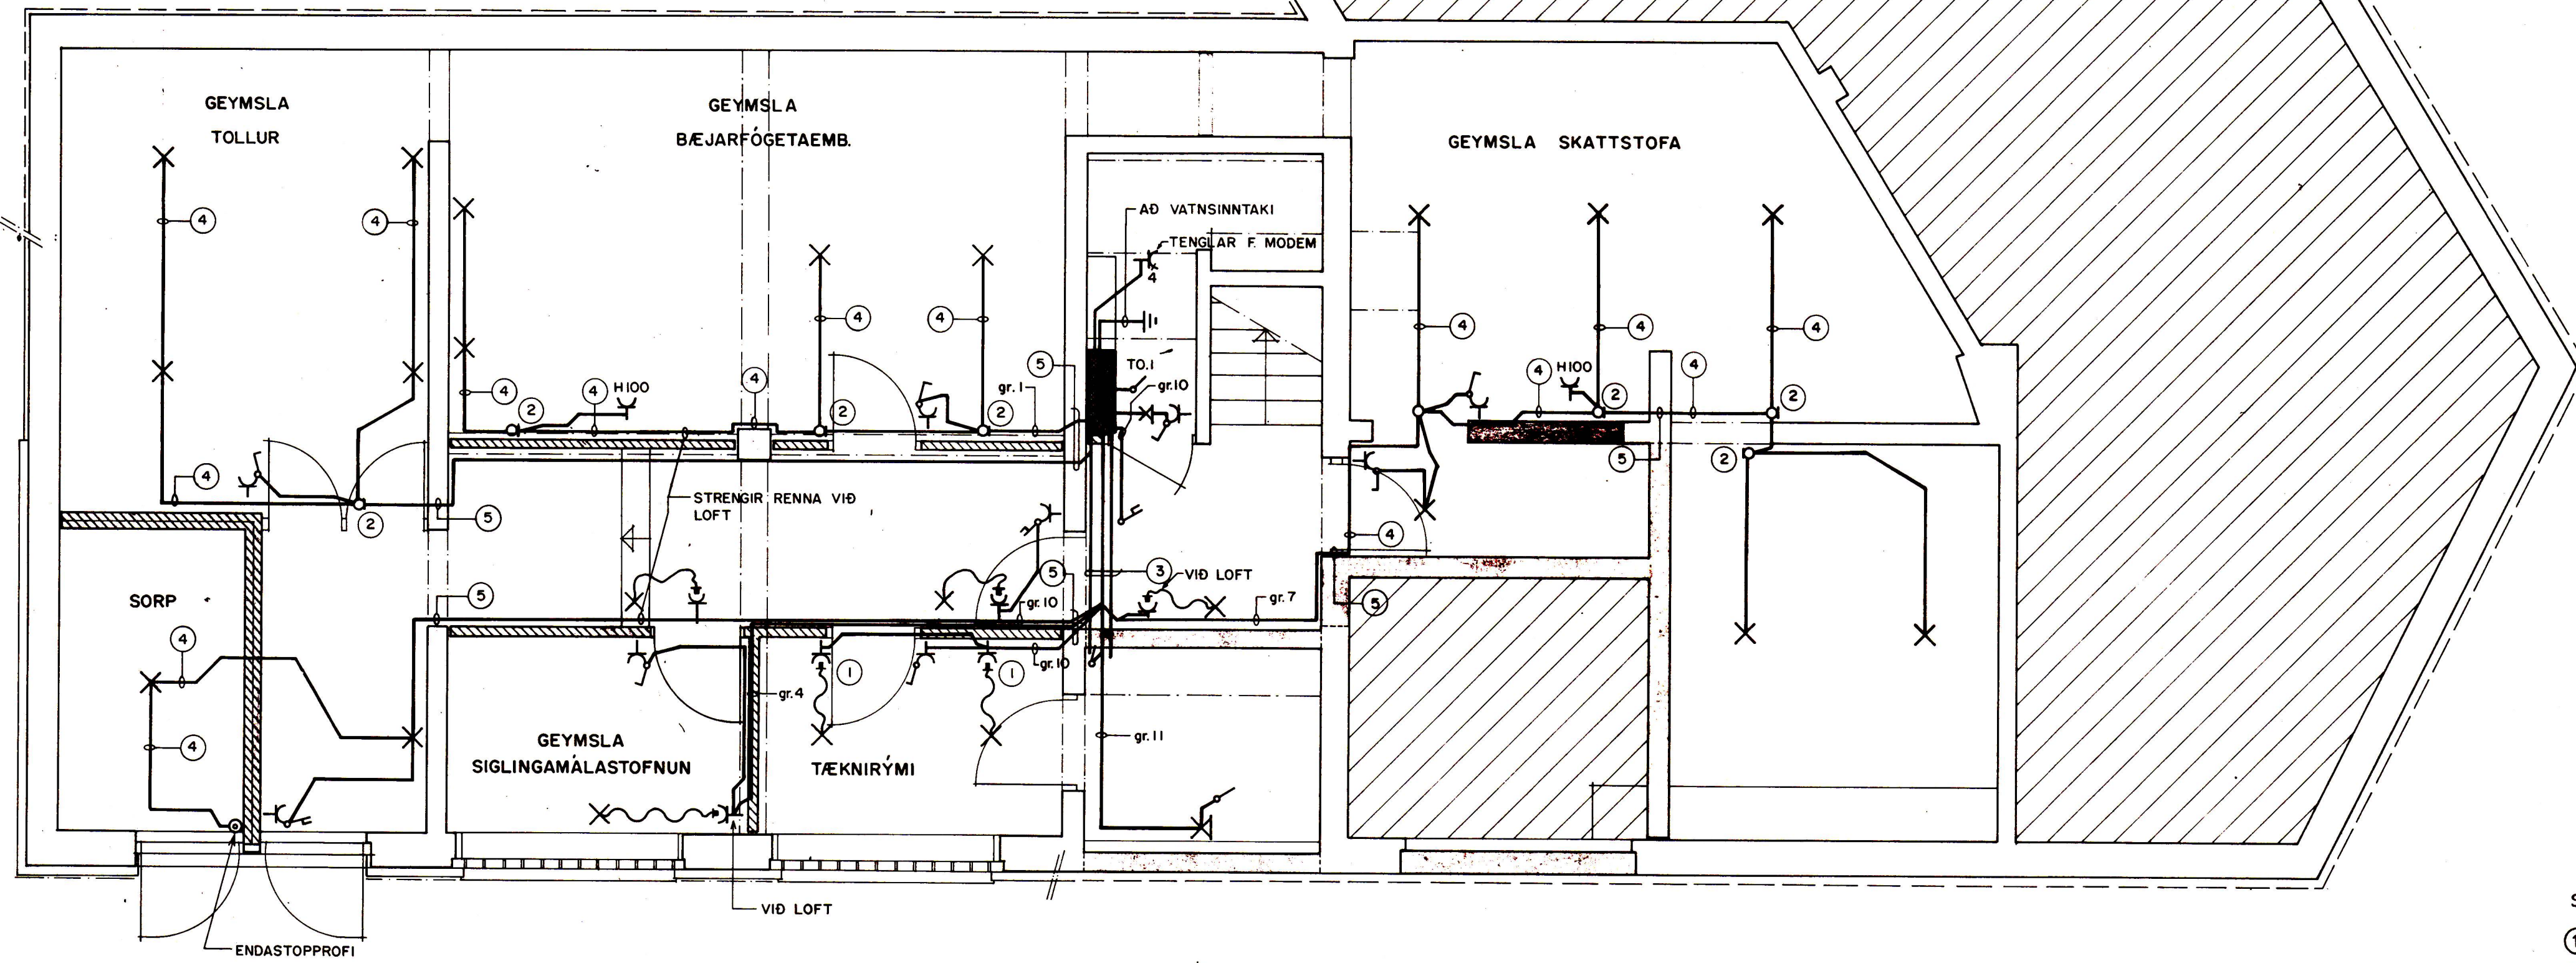

Skýringar fyrir lágspennu kjallara

- ① Tenglar við loft.
- ② Tengidós við loft.
- ③ Renna að strengstiga, stærð á rennu 60x230 mm.
- ④ Strengur í rennu
- ⑤ Borað gegnum steinveggi

Verkstani:			
HEIDARVEGUR 15, VESTMANNAEYJUM			
Kvarði:	Verkhúsi:		
1:50	LÁGSPENNA, KJALLARI		
cm 0 1 2 3 4			
Höfundur:	Teknað:	Virfarið:	Ráðgjafarverðbráðingur:
JOS/JG EN	IG		Ármúla 42 sími 91-84833
Dagur:	Samb.	Verkhúsi:	Tekningarnúmer:
SEPT. '86		BF 1035	32-1-4095
			Blað nr. Breyting:
			2