


KJALLARI M. 1:50

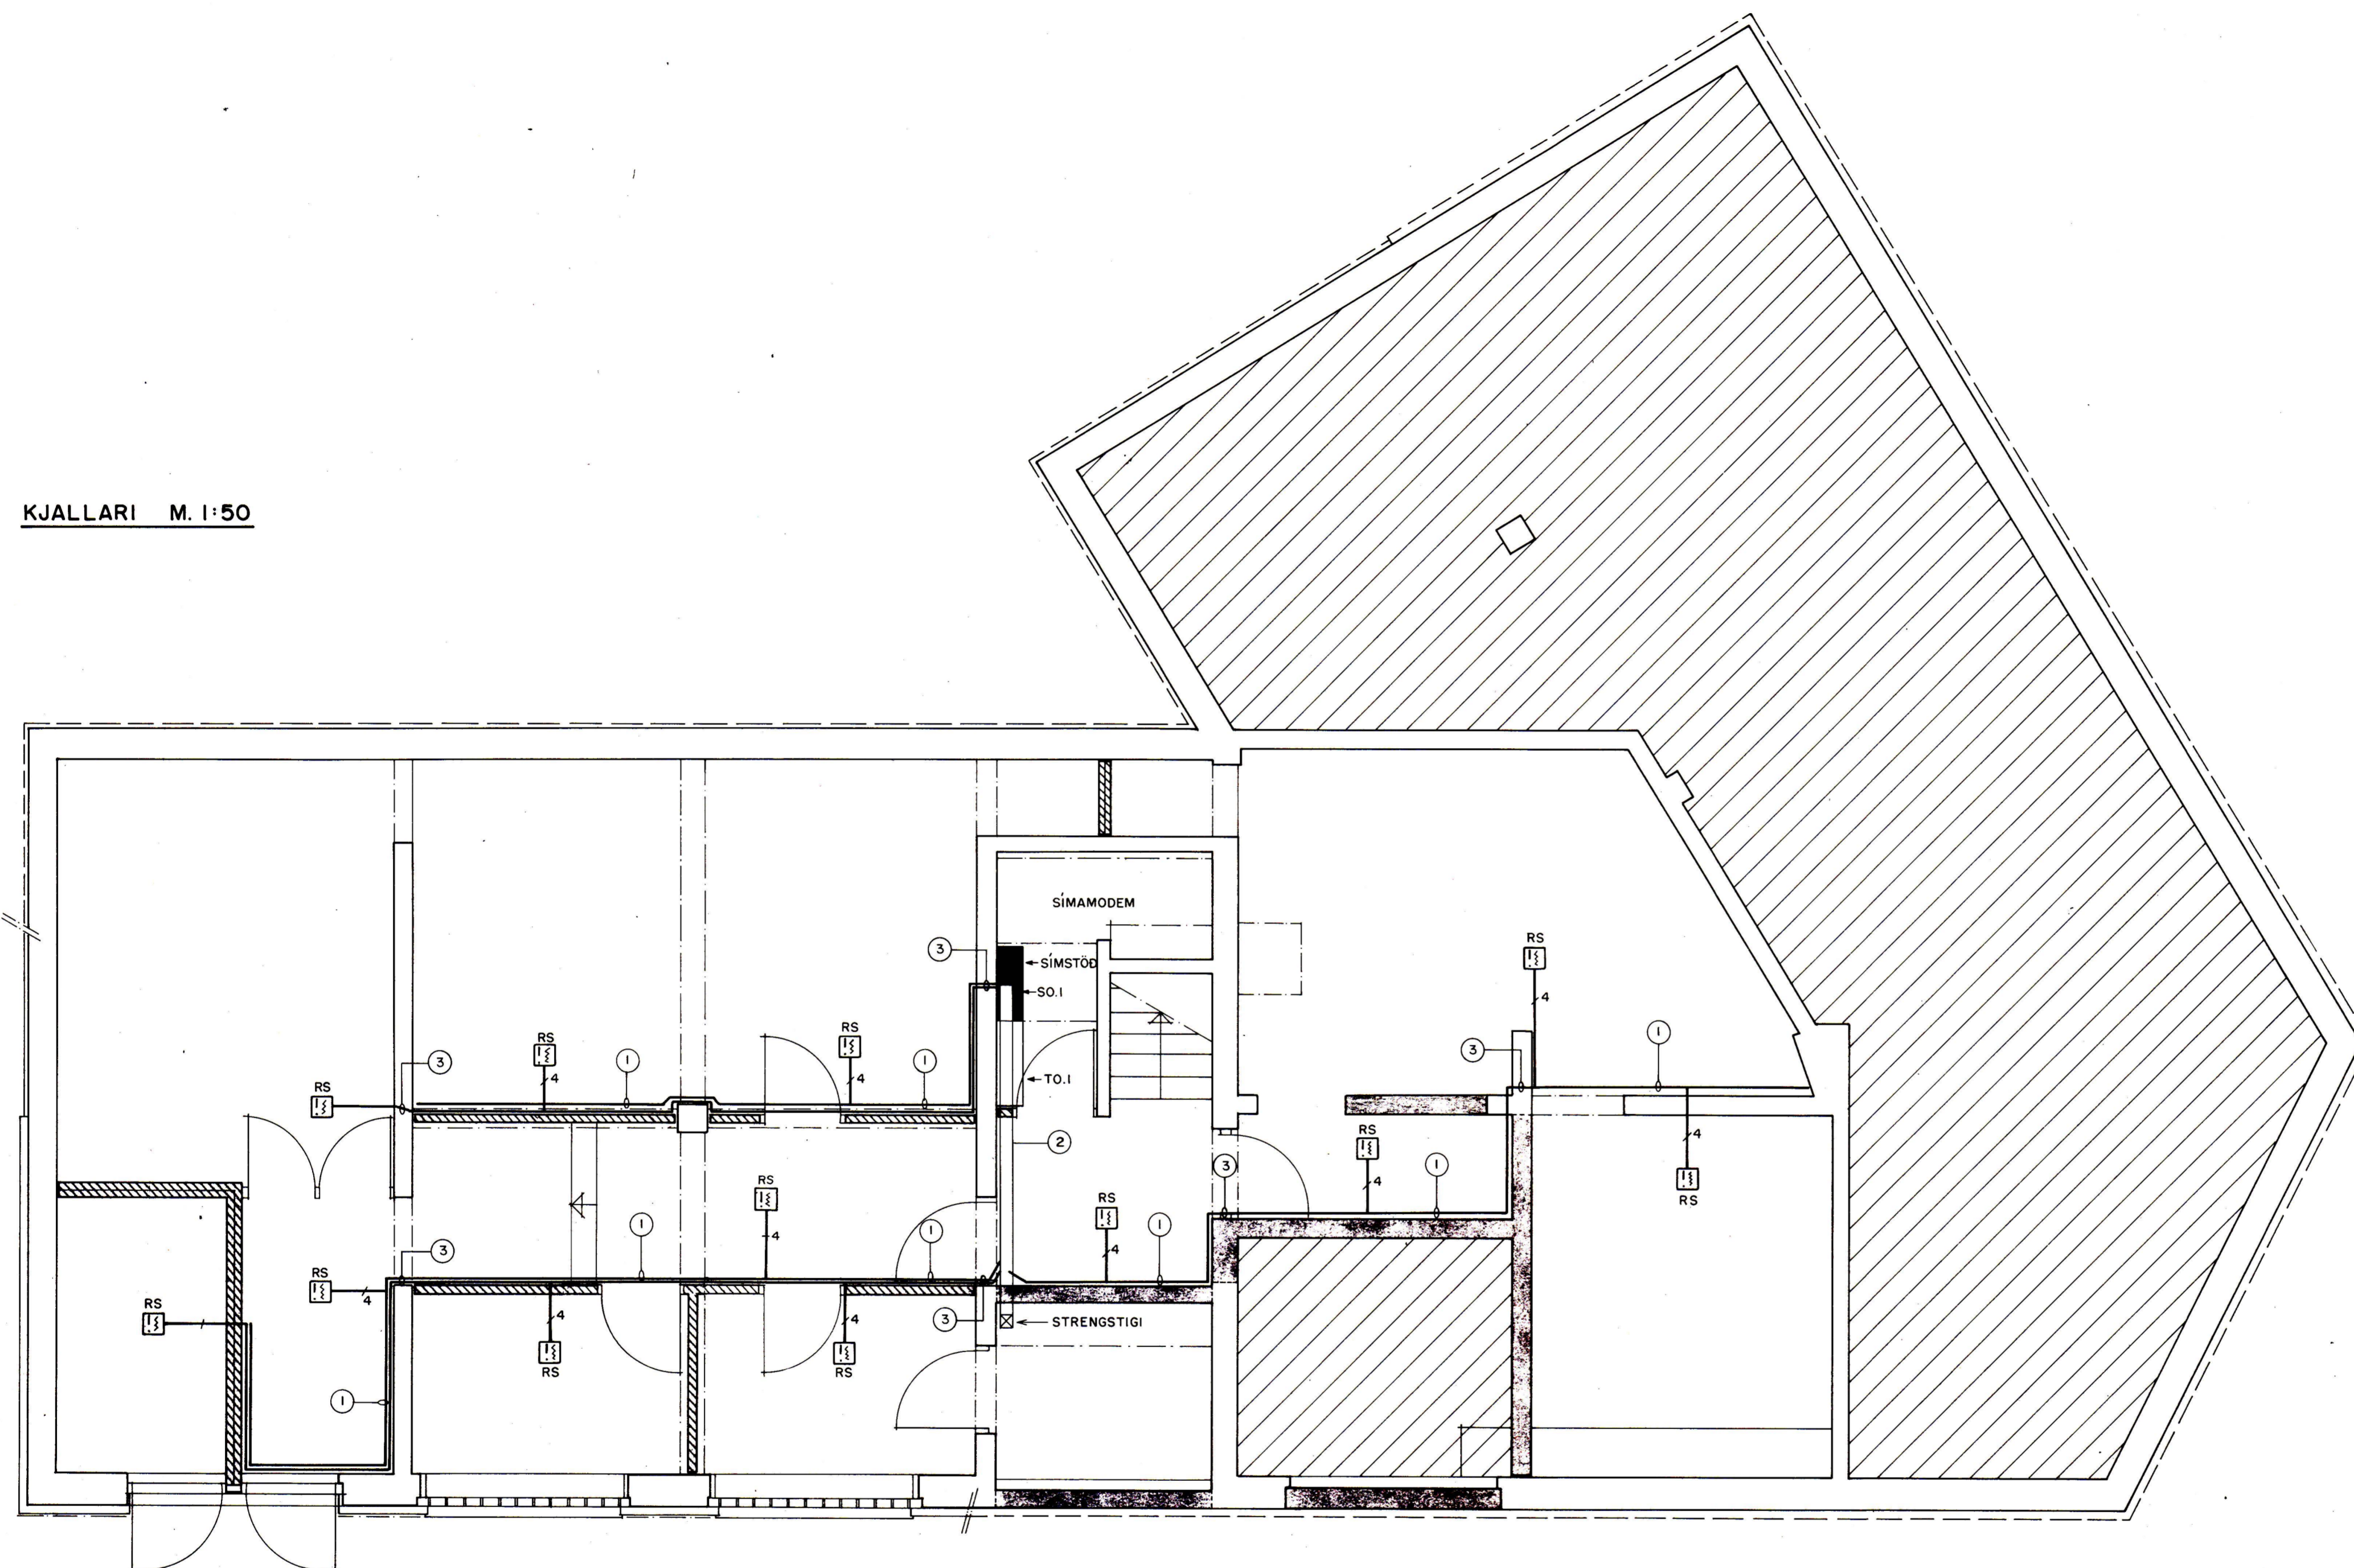

- Skýringar fyrir smáspennu kjallara.
- ① Renna við loft.
 - ② Renna frá aðaltöflum að strengstiga í lyftuhúsi.
 - ③ Borð gegnum steinveggi.

| | | | |
|--------------------------------|---------------------|-----------|----------------|
| Verkhenni | | | |
| HEIDARVEGUR 15, VESTMANNAEYJUM | | | |
| Kvæði | Verkhenni | | |
| 1:50 | SMÁSPENNA, KJALLARI | | |
| cm 0 1 2 3 4 | | | |
| Handað | Teknað | Yfirfært | Staðsetning |
| GG/JPA | EN | GG | Staðsetning |
| Daga | Samb. | Verkhenni | Tekningardagur |
| SEPT. '86 | | BF 1035 | 32-1-4096 |