


2 SNID M. 1:20  
5 5

I.HÆÐ M. 1:50

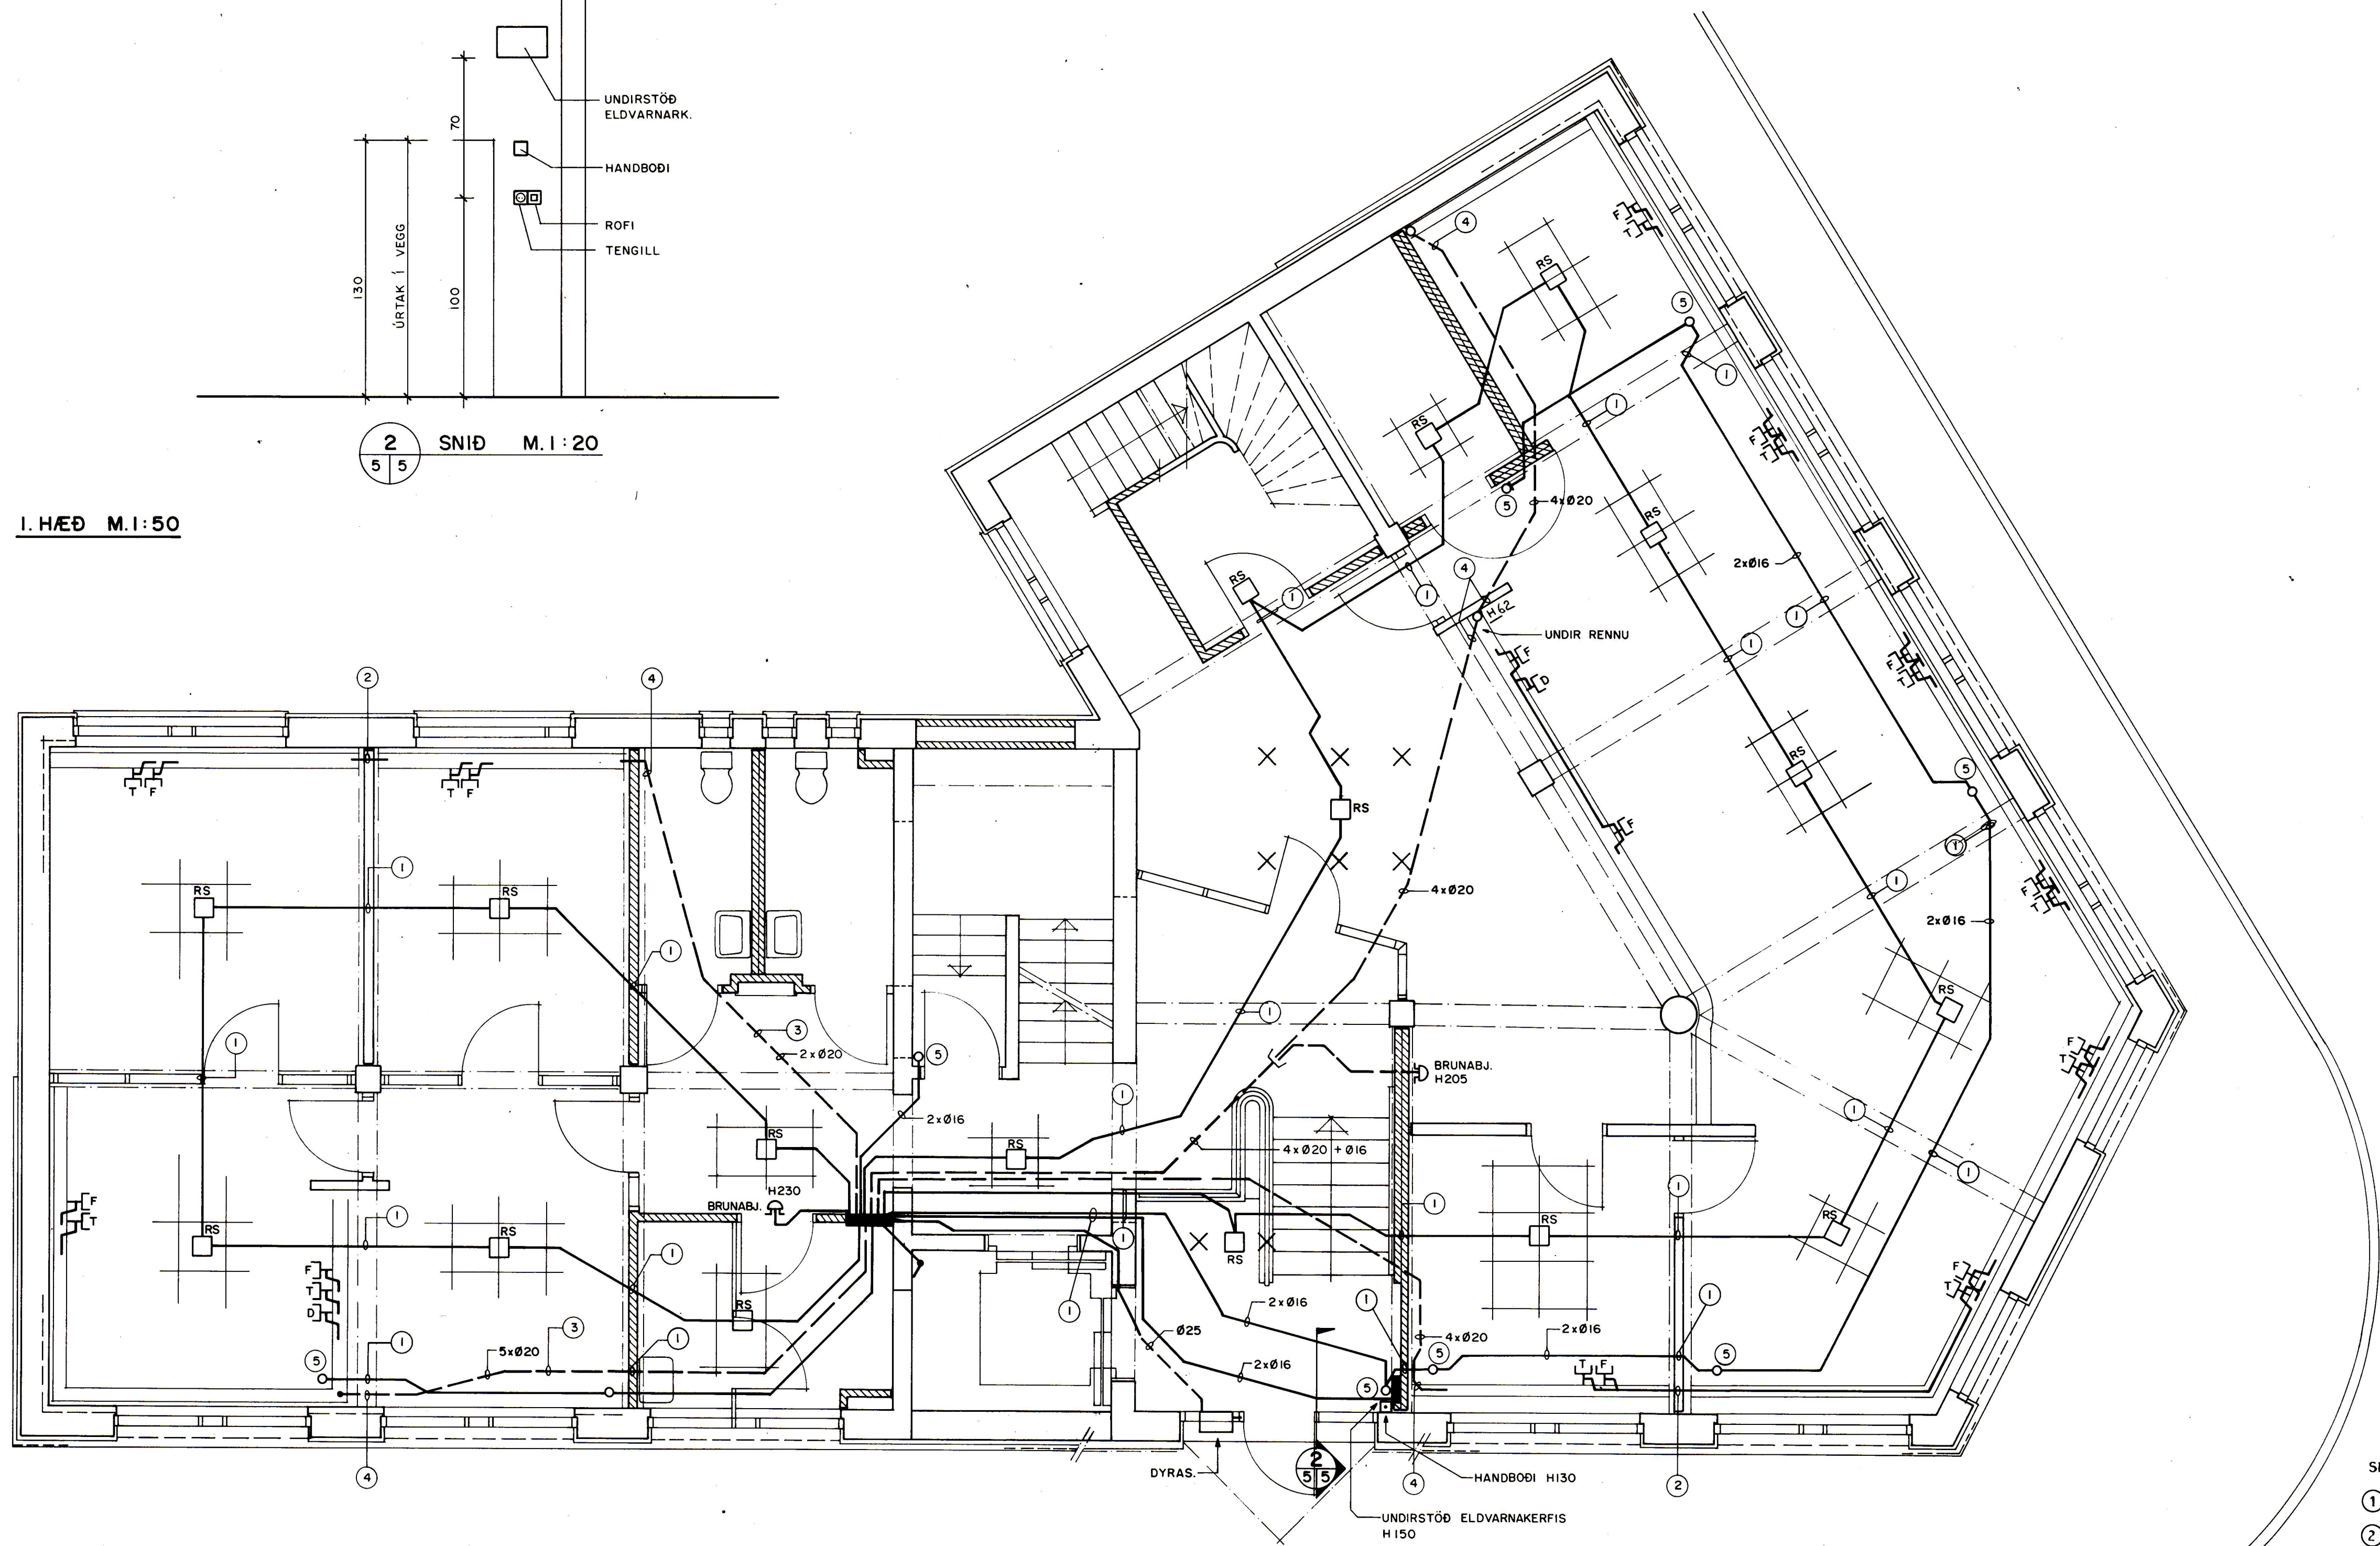

Skýringar fyrir smáspennu 1. hæð.

- ① Borað gegnum bita.
- ② Borað gegnum vegg, sjá lágspennuteikn.
- ③ Pípur lagðar í gólfloðn.
- ④ Pípur upp vegg að rennu.
- ⑤ Pípur og dósir í lofti fyrir þjófavörn.

Verkhett <b>HEIDARVEGUR 15, VESTMANNAEYJUM</b>			
Kvart. 1:50, 1:20	Verkhett <b>SMÁSPENNA I.HÆÐ</b>	Blátt nr. Breyting <b>5</b>	
Hannað JOS/GG	Teiknað EN	Virfarið 1986	Ráðgjafarverktæðingur Árni 42 sími 91-84833
Dags. SEPT./86	Samb.	Verknúmer BF 1035	Tekningarnúmer 32-I-4098