


2. HÆÐ M. 1:50

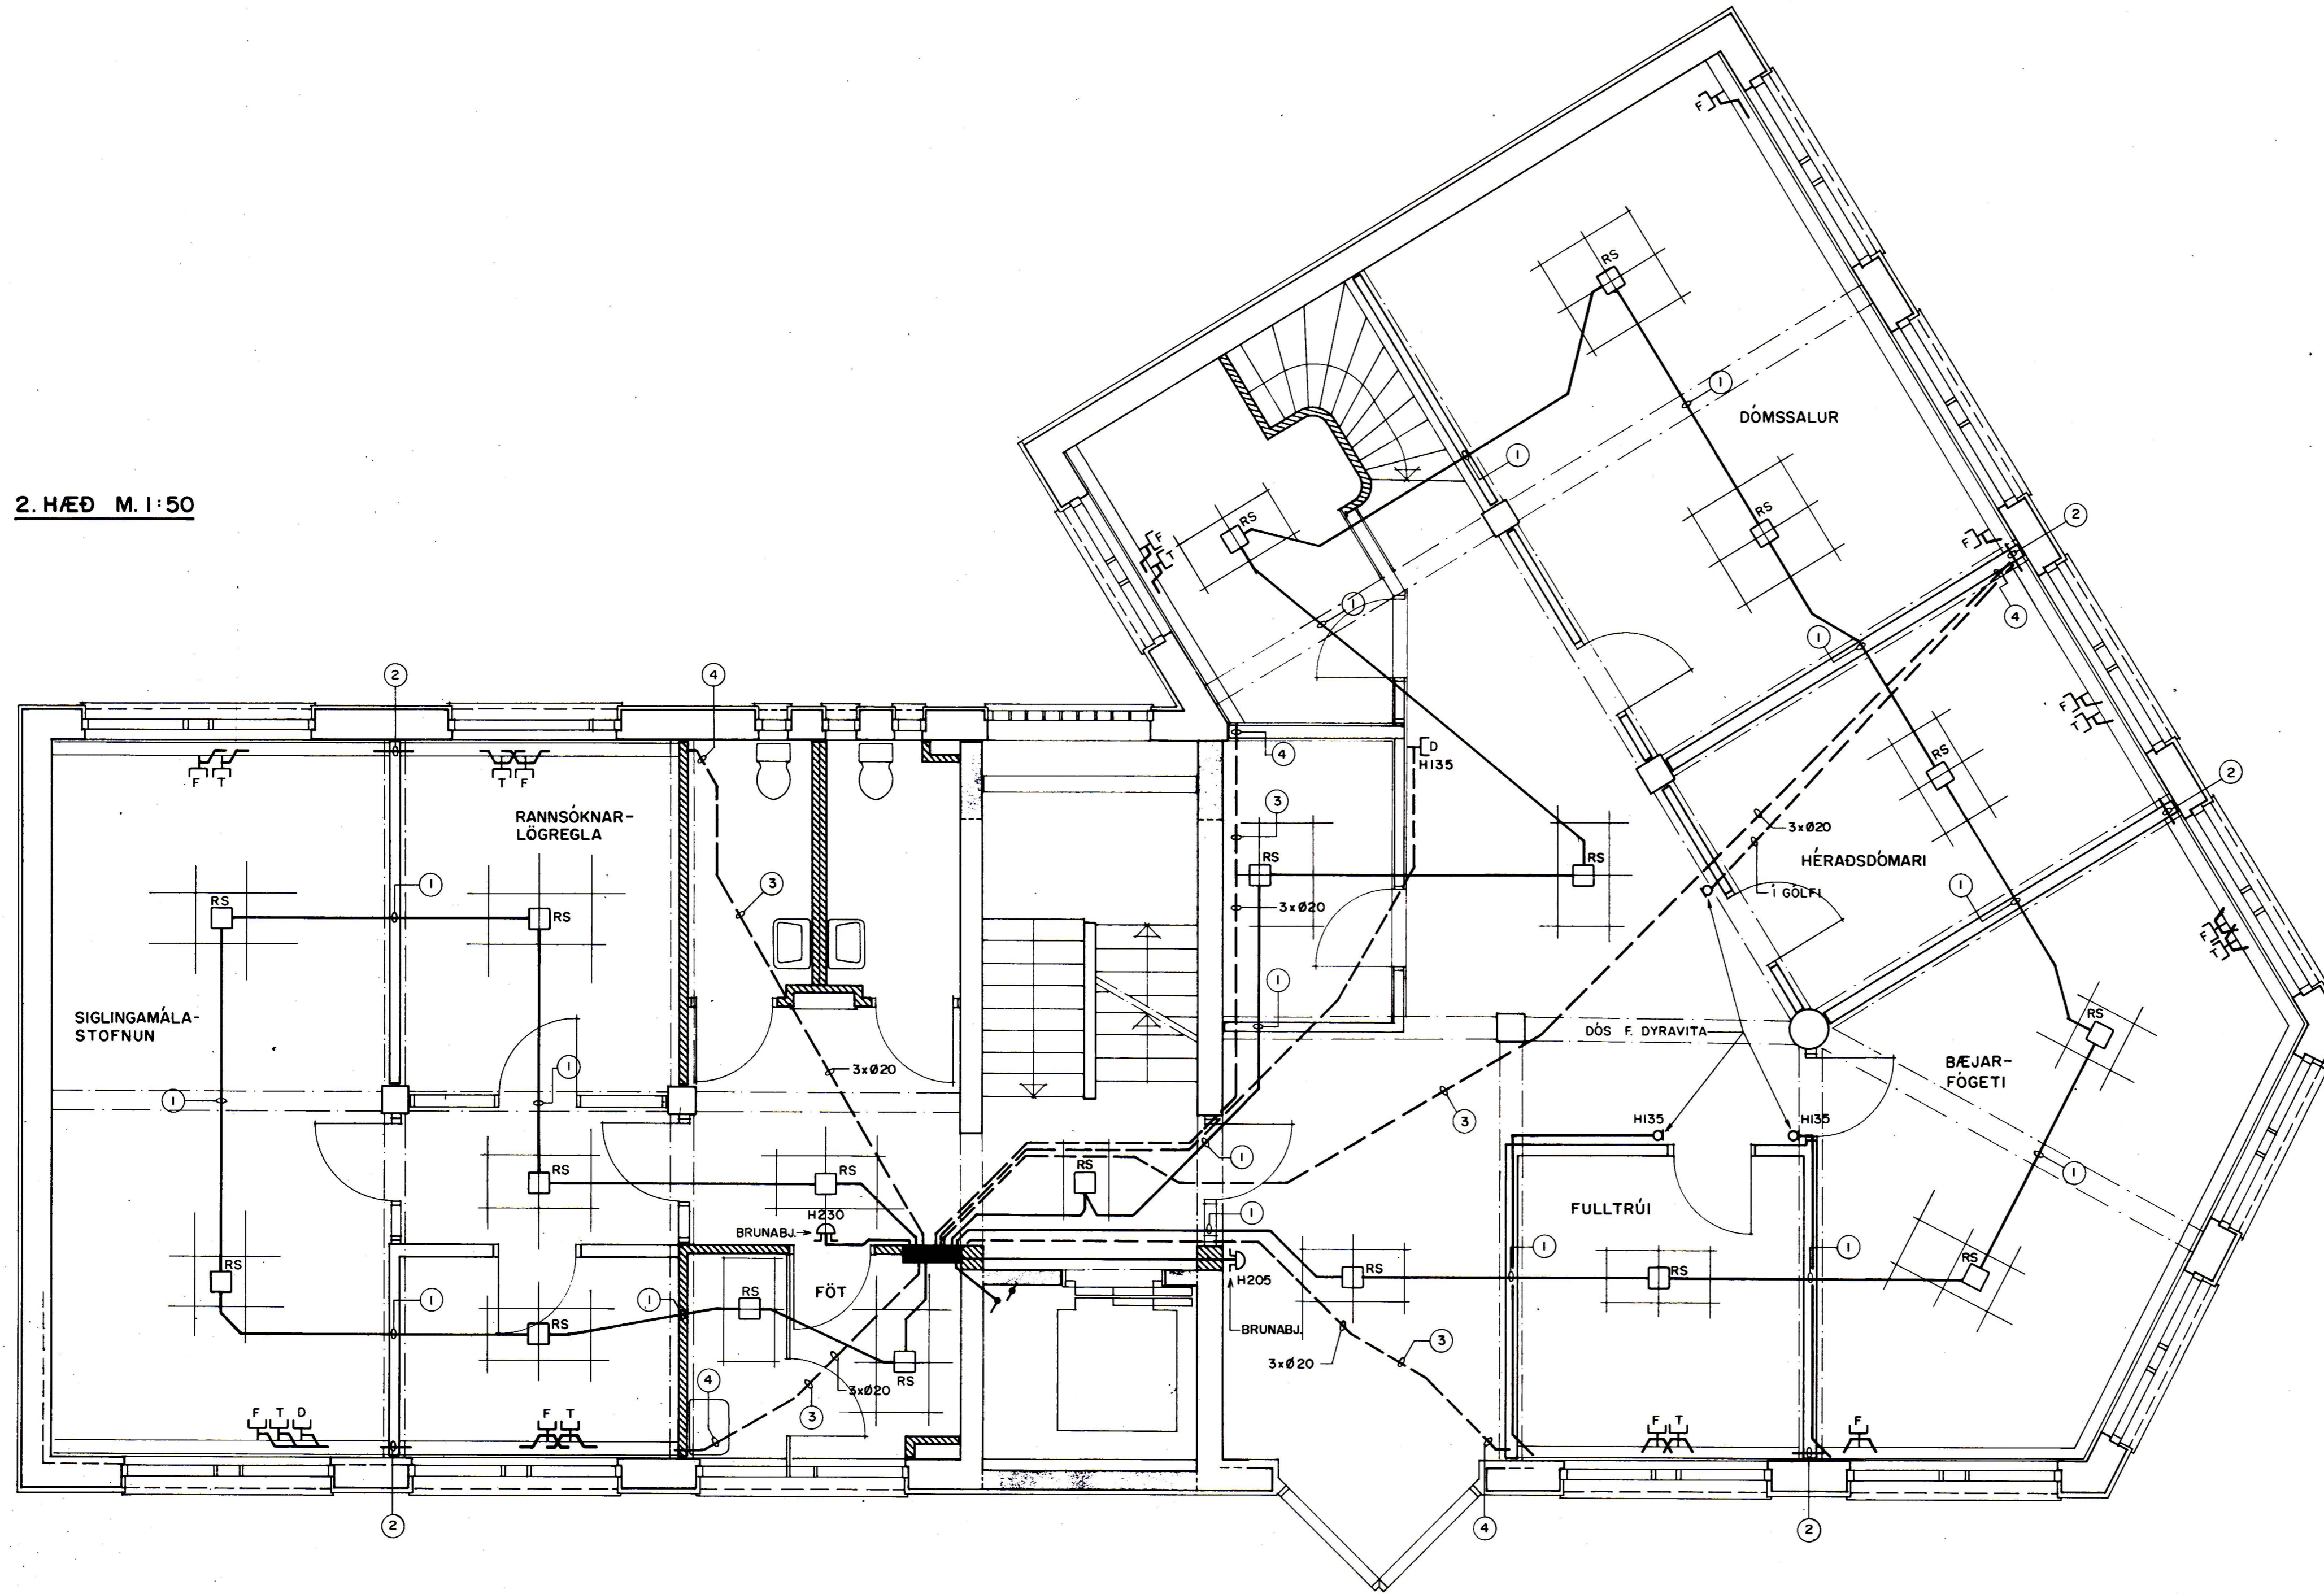

- Skýringar fyrir smáspenna 2. hæð.
- ① Borð gegnum bita.
 - ② Borð gegnum vegg, sjá lágspennuteikn.
 - ③ Pípur lagðar í gólfliögn.
 - ④ Pípur upp vegg að rennu.

Verkhett		HEIÐARVEGUR 15, VESTMANNAEYJUM		Blað nr.	
Kvart.	1:50	Verkhett	SMÁSPENNA 2. HÆÐ	Blað nr.	7
Hannad	JOS/GG	Teiknað	EN	Verkhett	BF 1035
Dags	SEPT. '86	Samb.		Teikningarnúmer	32-1-4100
Ráðgjafir/verkhettgjafir		Ráðgjafir/verkhettgjafir		Ráðgjafir/verkhettgjafir	
Ársmála 42 sími 91-84833		Ársmála 42 sími 91-84833		Ársmála 42 sími 91-84833	