


KJALLARI M. 1:50

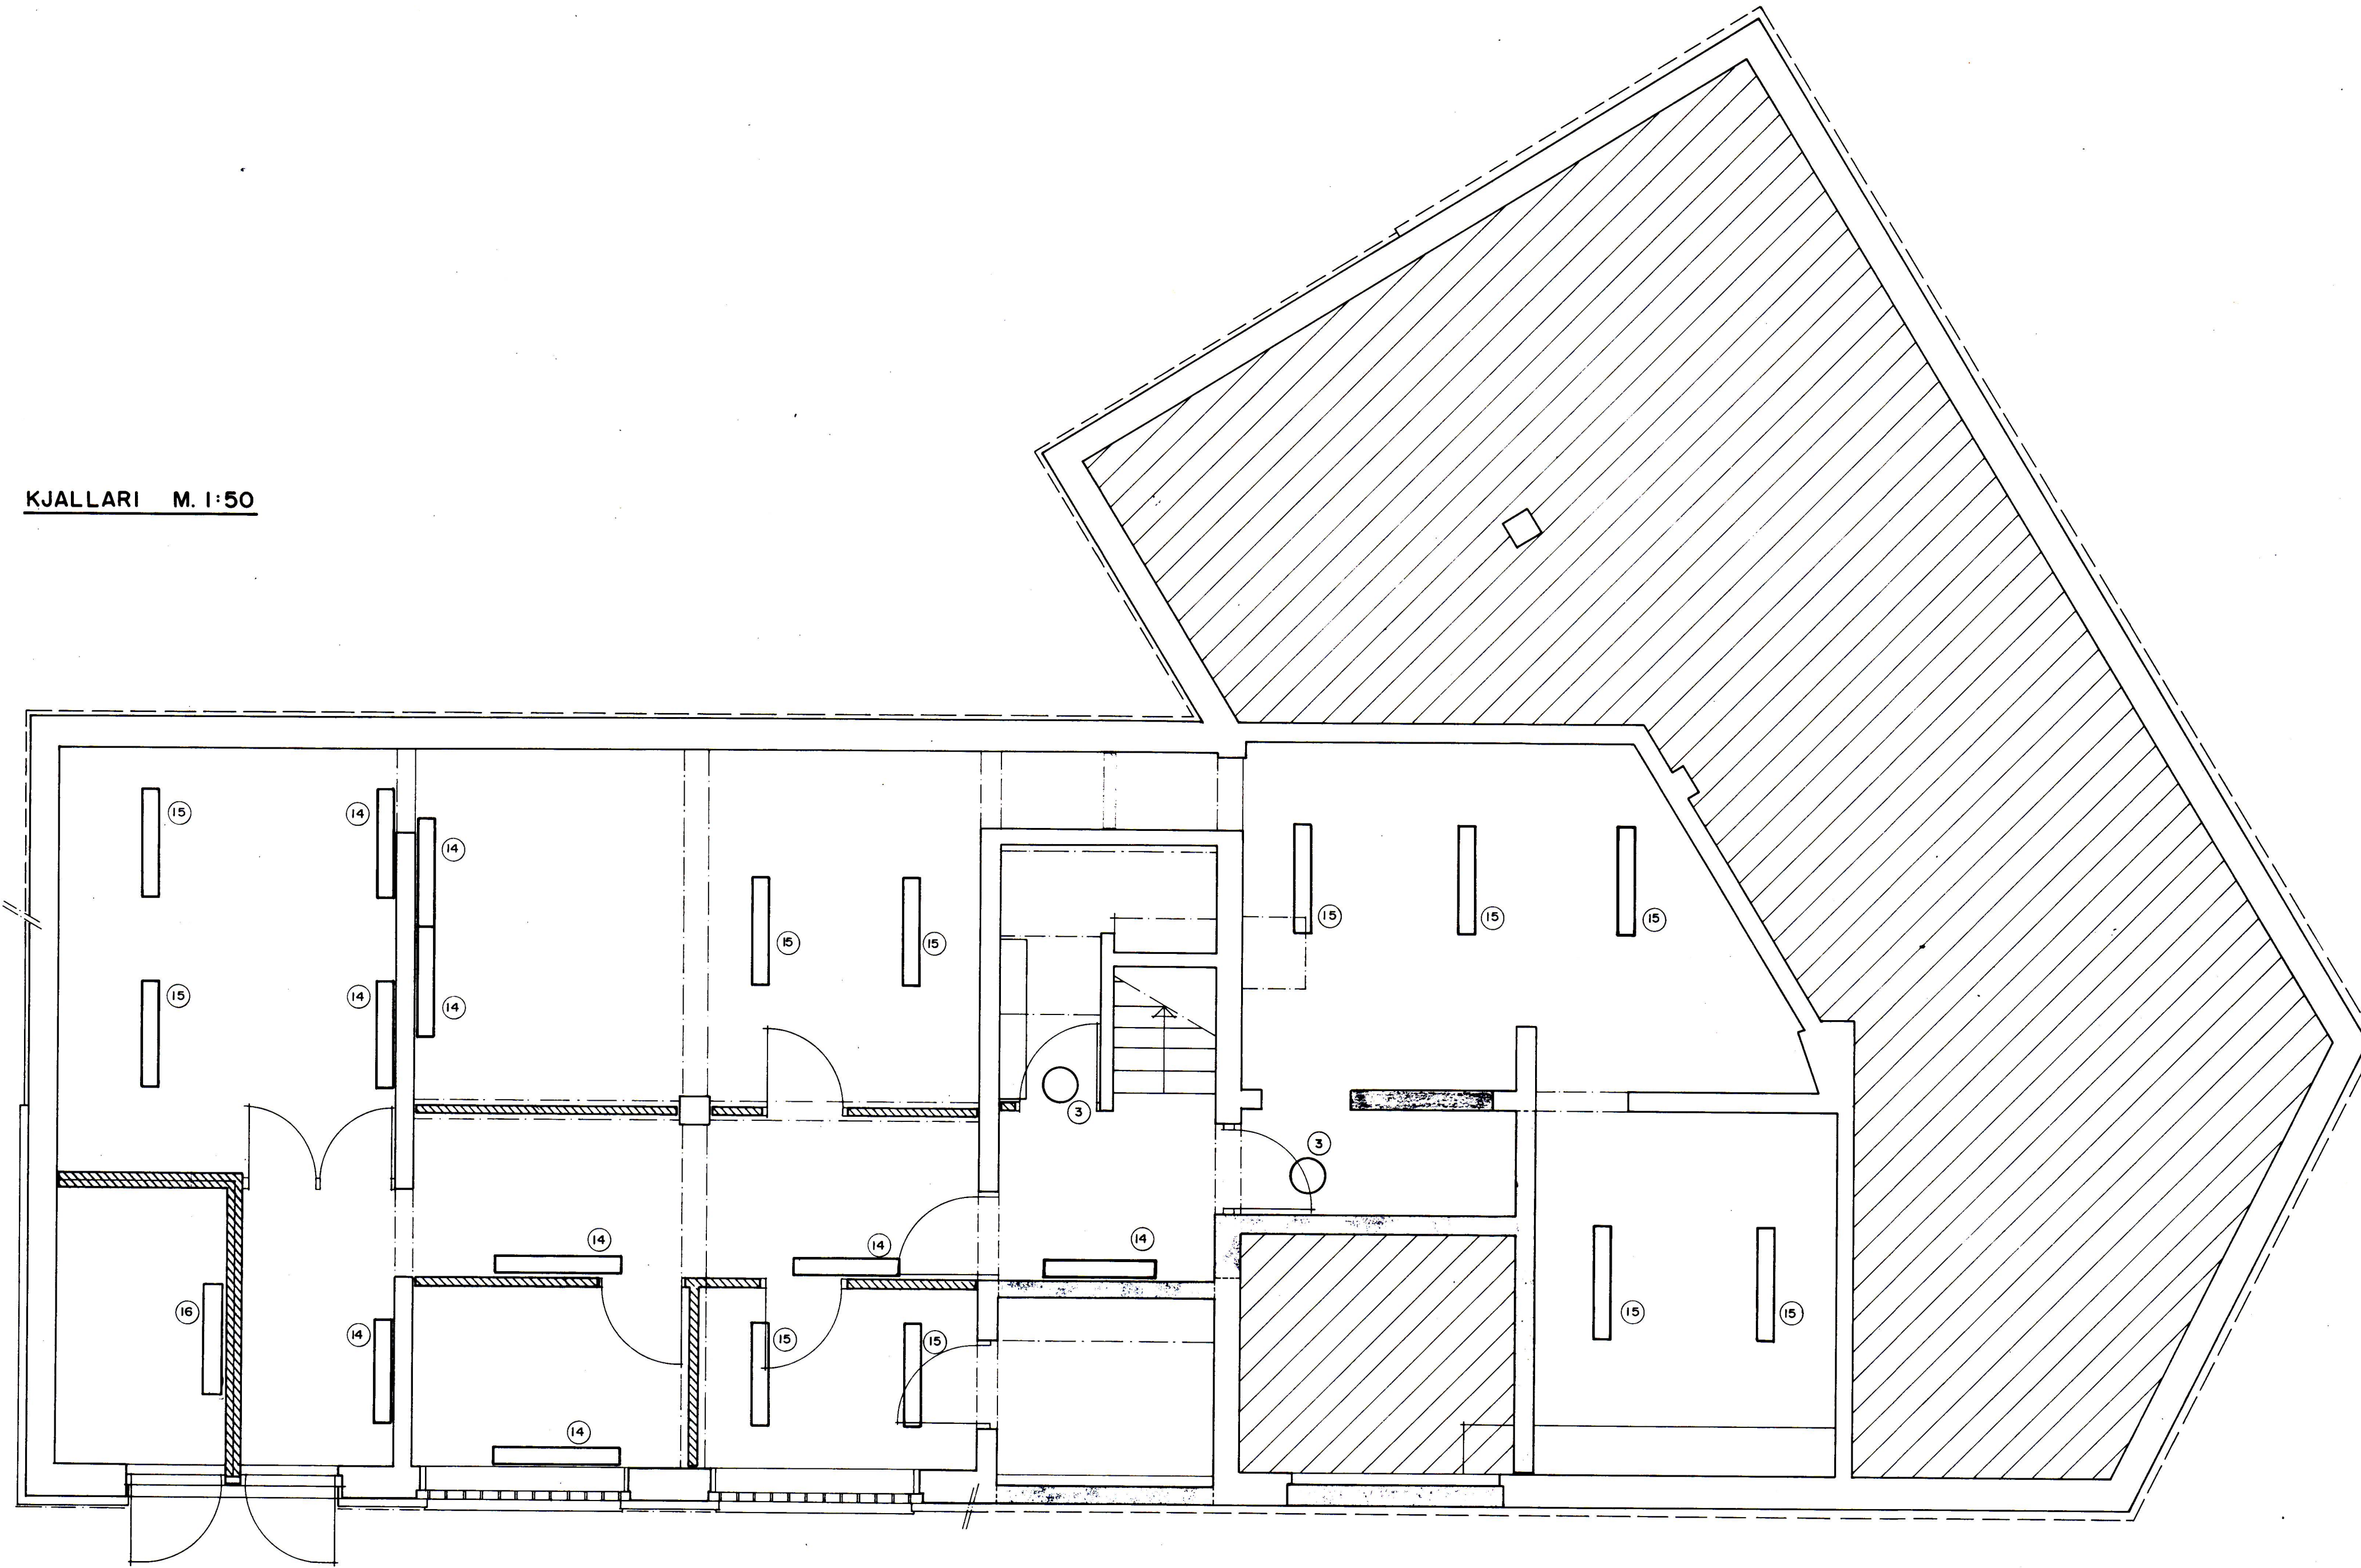

Skýringar fyrir lampa kjallara

- 3 Flúrlampar 2x9 W PL. Lampar með heilli Opalljóshlíf. Miðað er við Fagerhults Disco eða samb.
- 14 Flúrlampar 1x36 W með assymmetriskum spegli og ljóshlíf með þverböndum. Miðað er við Fagerhults 17003 eða samberilegan.
- 15 Flúrlampar 1x36 W. Lampar til að festa á loft. Ljóshlíf með þverböndum. Miðað er við Fagerhults 14221 eða samberilegan.
- 16 Flúrlampar 2x36 W. Trefjaplástlampa IP 54 eða samberilegur.

Verkhett:		HEIDARVEGUR 15, VESTMANNAEYJUM	
Kvarði:	1:50	Verkhett:	LAMPAPLAN, KJALLARI
cm 0 1 2 3 4		Hannað:	JOS/GG   EN
Dagur:	SEPT. '86	Teiknað:	Samþ.
		Verkhett:	BF 1035
		Ráðgjafarverðbrögð:	Árma 42 stn 91-94833
		Bláð nr.:	14
		Teikningarúmer:	32-1-4107