


2. HÆÐ M. 1:50

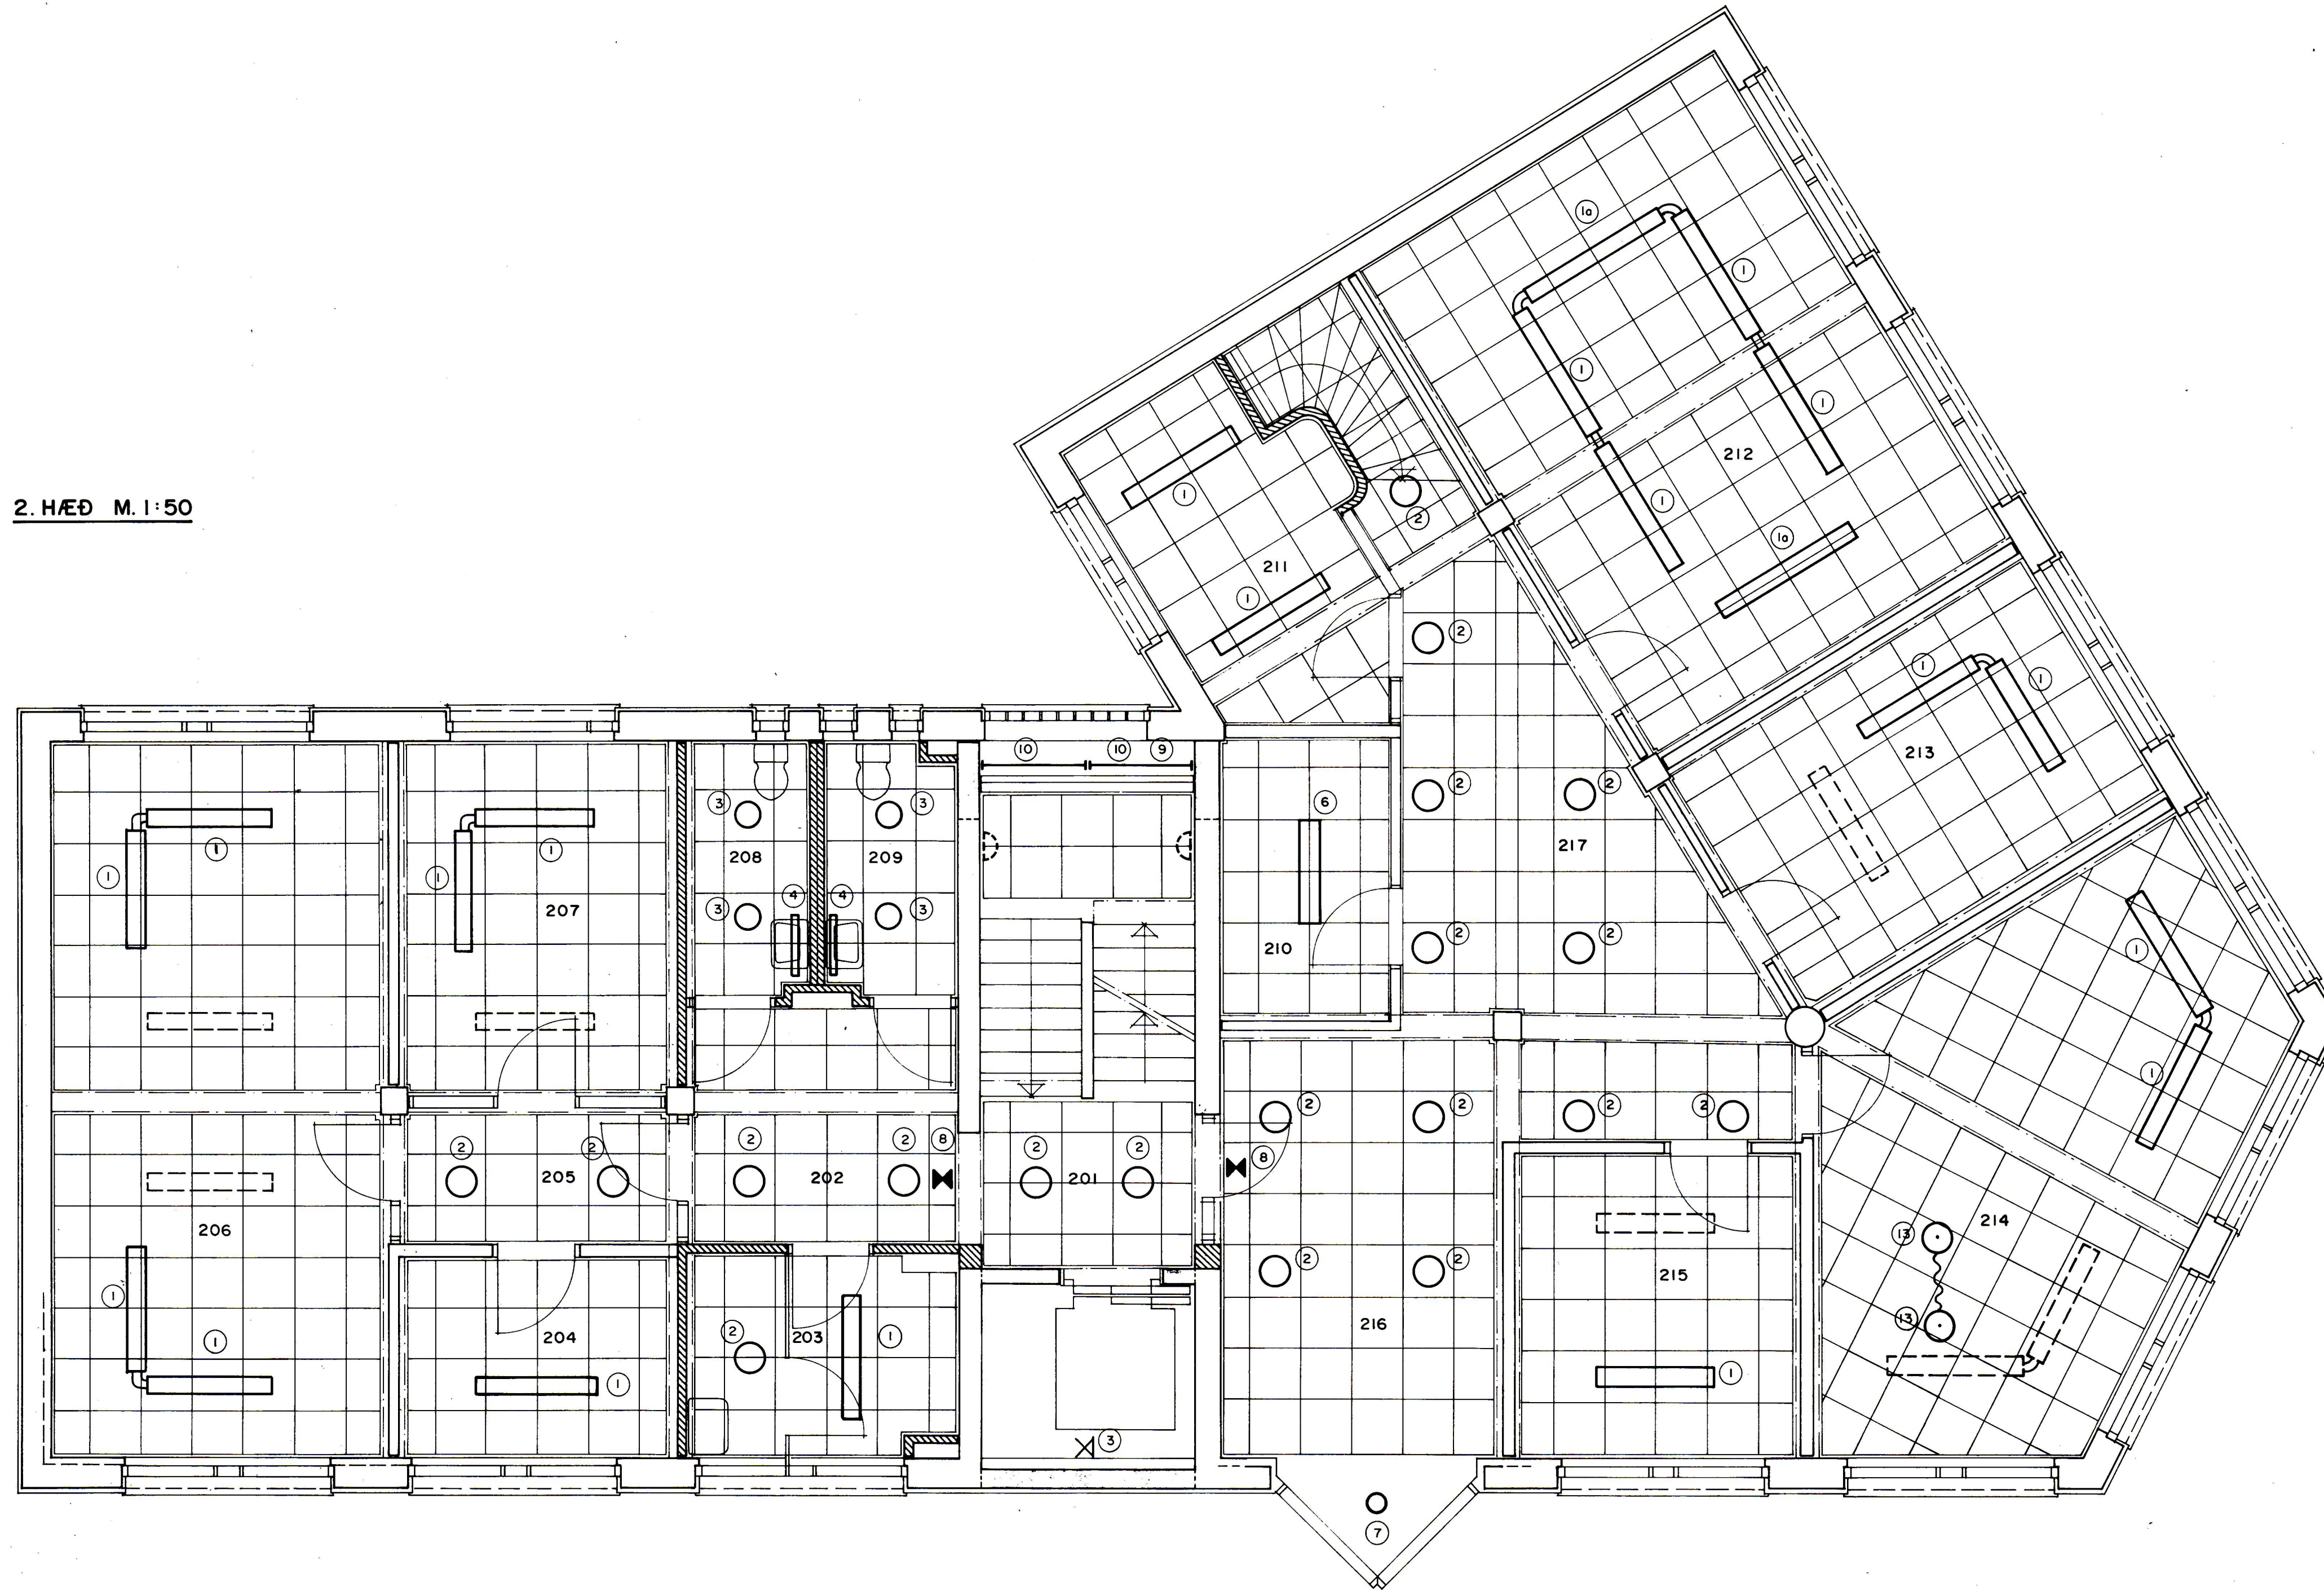

Skýringar fyrir lampa 2. hæð.

- 1 Flúrlampar 1x36 W. Lampar skulu vera niðurhengdir. Miðað er við Fagerhults NOVA 16201 eða samberilegan. Löpunum skal fylgja samtengibún.
- 1a Flúrlampar 1x58 W. Lampar skulu vera niðurhengdir. Miðað er við Fagerhults NOVA 16202 eða samberilegan.
- 2 Flúrlampar 2x11 W PL. Lampi sem er 380 m í hvermál. Miðað er við Sirkel 400 eða samb. Lampi með heilli opalljóshlíf.
- 3 Flúrlampar 2x9 W PL. Lampar með heilli Opalljóshlíf. Miðað er við Fagerhults Disco eða samb.
- 4 Flúrlampar 1x18 W. Lampar með heilli opalljóshlíf. Miðað er við Zumtobel DL0 eða samb.
- 5 Flúrlampar 2x9 W. Lampar til að festa á vegg. Miðað er við Focus Quarto eða samb.
- 6 Flúrlampar 2x36 W. Miðað er við Fagerhults Lamell 14214 eða samb.
- 6a Flúrlampar 1x36 W til að fella í innréttingu. Stærð á lampa 100x115 mm. Í lampanum skal vera ljóshlíf með hverböndum.
- 7 Blómaljós 160 W. Miðað er við Philips MX051 HL/W eða samb.
- 8 Neyðarljós sílogandi með Nikkel Cardium rafhlöðum. Lampar festast á loft. Jan Harris hringlaga eða samb.
- 9 Lampar með innbyggðum neyðarljósb.
- 10 Flúrlampar til að festa undir innréttingu og bak við grindur í stigahúsi.
- 11 Útilljós 2x36 W og 2x18 W. Lampar innfelldir með opalljóshlíf og álfestingum. Miðað er við FKAR frá Flúrlömpum h/f eða samberil.
- 12 Flúrlampar 1x19 W. Stroklampar með svörtu baffel. Miðað er við Hövik 7200 eða samb.
- 13 Glóperulampar hangandi. Miðað er við Focus H & H 1271 eða samb.

Verkhett:		HEIDARVEGUR 15, VESTMANNAEYJUM	
Kvæði:	1:50	Verkhett:	LAMPAPLAN 2.HÆÐ
cm 0 1 2 3 4		Hannað	Teiknað
JOS/GG	EN	Yfirgrip	
Dags	Samb.	Verkhettur	Teikningunúmer
SEPT. '86		BF 1035	32-1-4109
			Bláð nr.   Breyting
			16