


3. HÆÐ M. 1:50

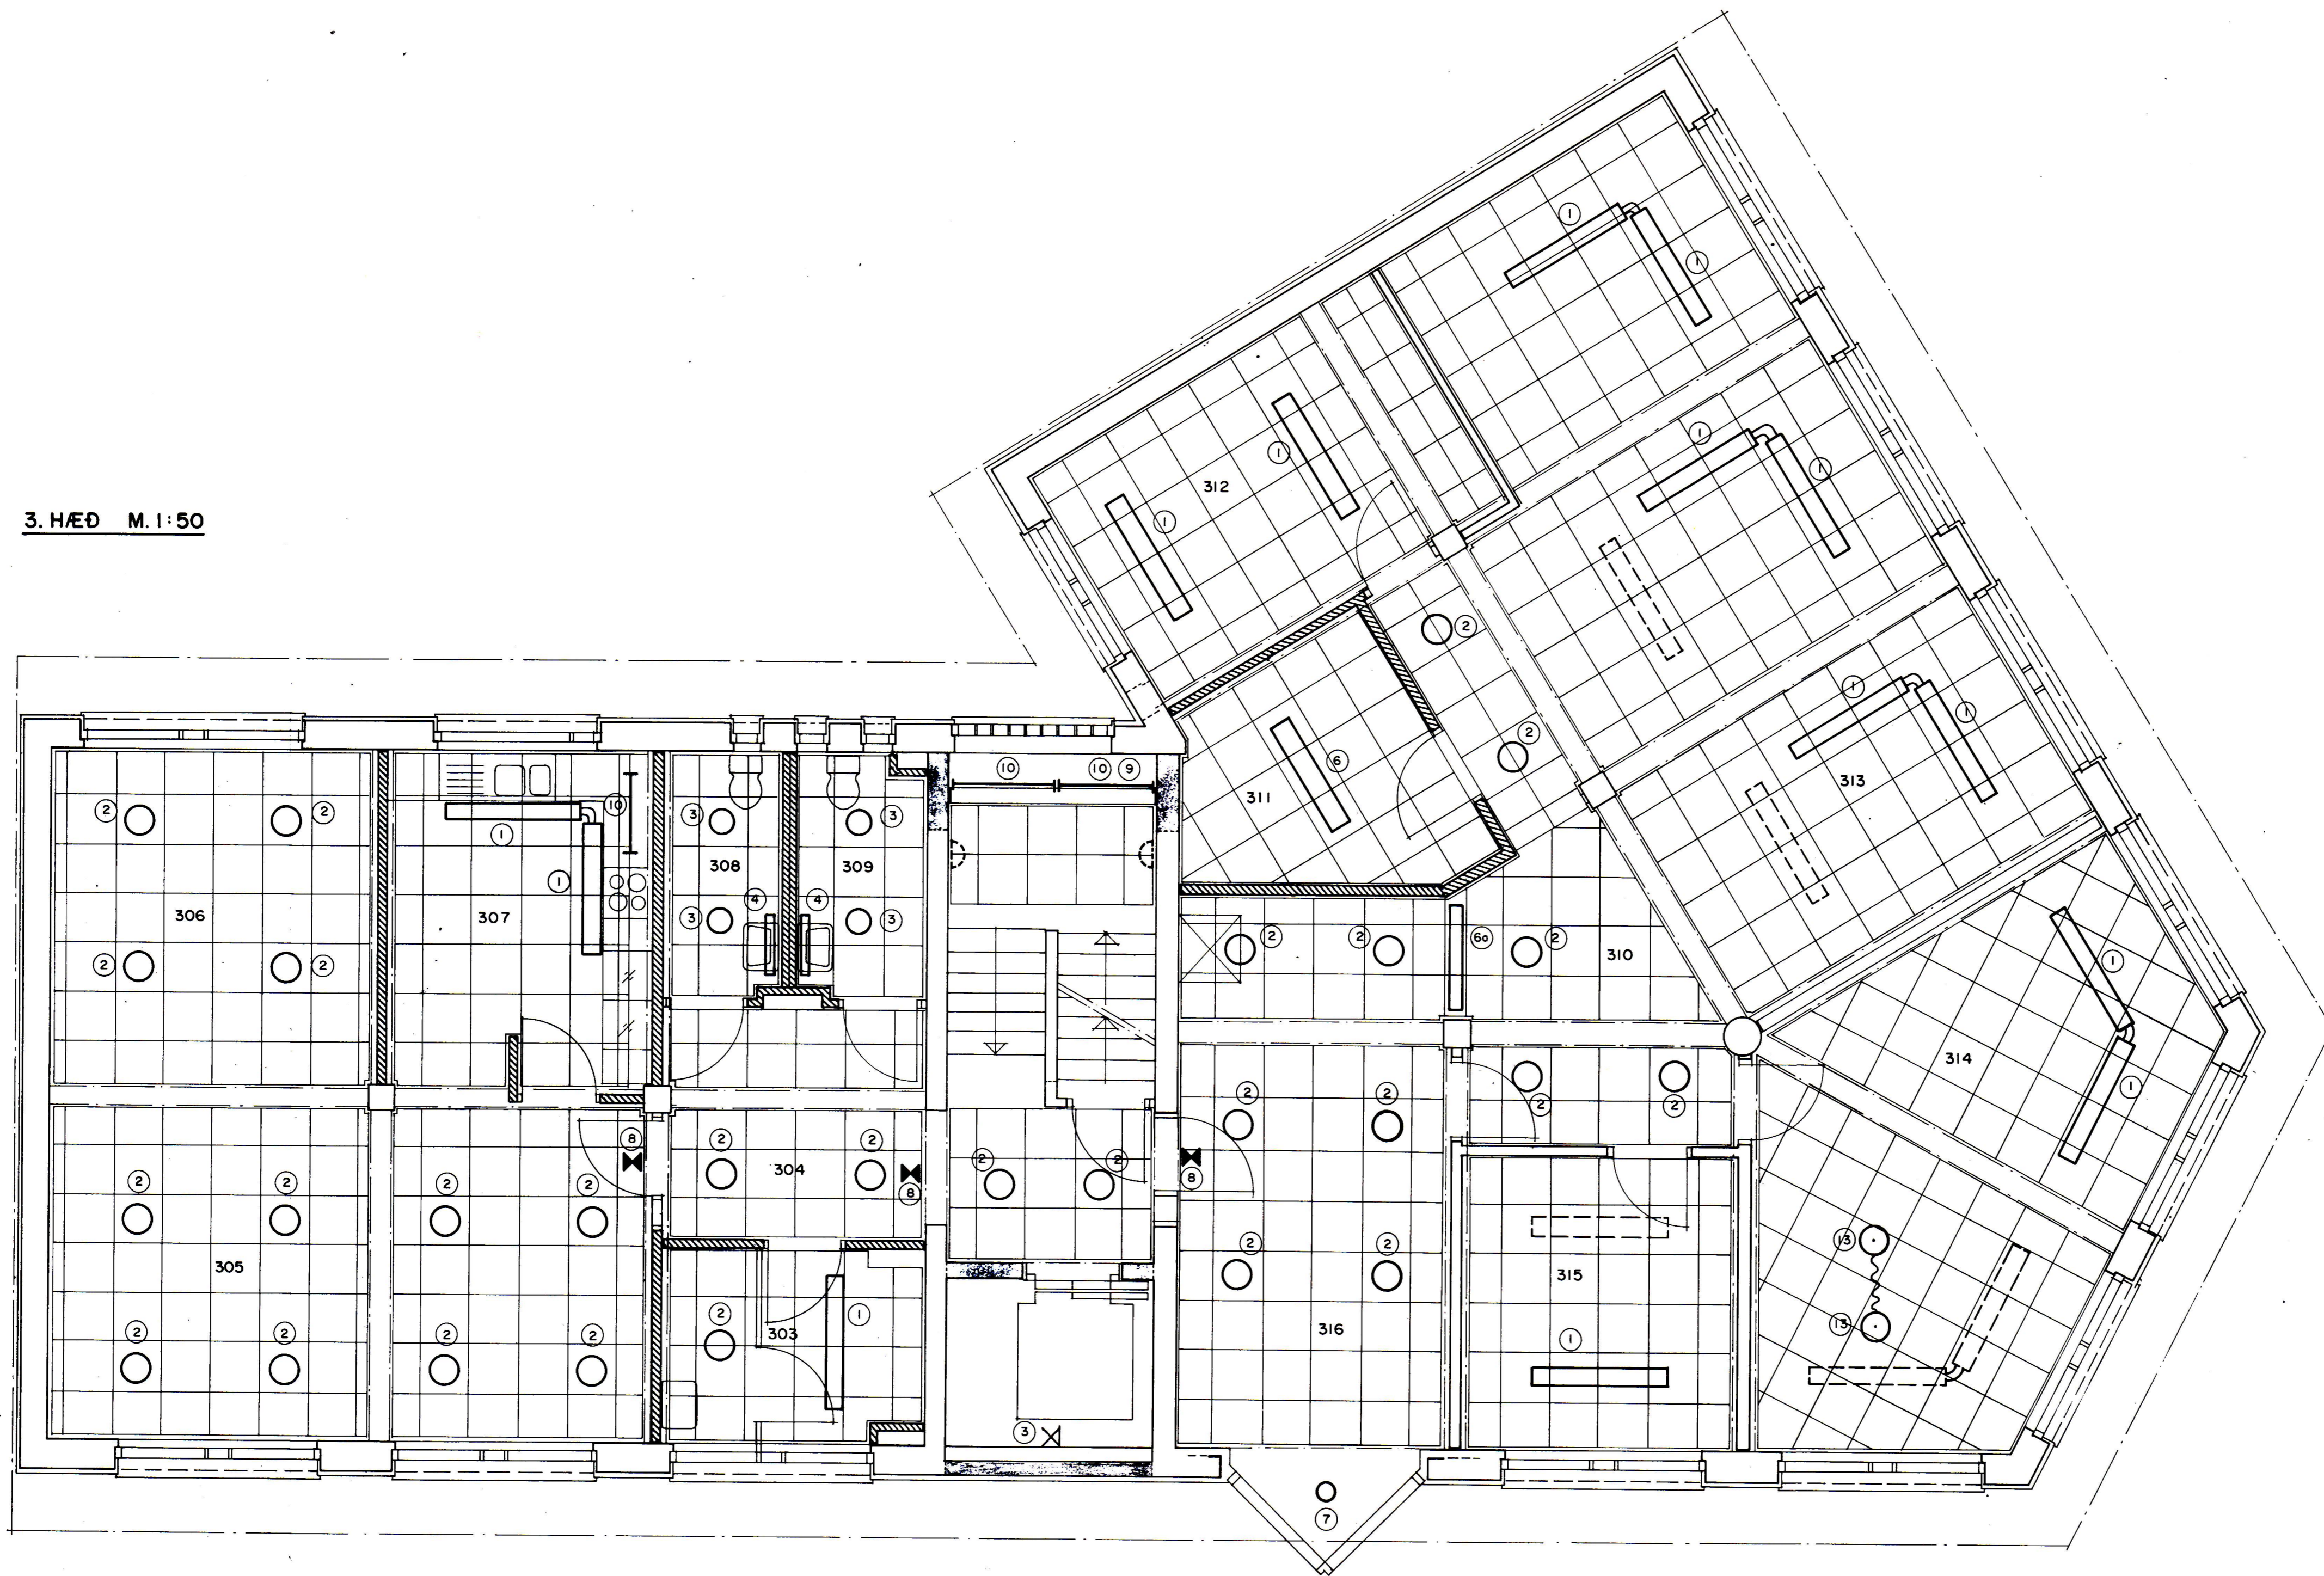

- Skýringar fyrir lampa 3. hæð.
- 1 Flúrlampar 1x36 W. Lampar skulu vera niðr hengdir. Miðað er við Fagerhults NOVA 16201 eða samberilegan. Lömpunum skal fylgja samtengibúin.
  - 1a Flúrlampar 1x58 W. Lampar skulu vera niðr hengdir. Miðað er við Fagerhults NOVA 16202 eða samberilegan.
  - 2 Flúrlampar 2x11 W PL. Lampi sem er 380 m í þvermál. Miðað er við Sirkel 400 eða samb. Lampi með heilli opalljóshlíff.
  - 3 Flúrlampar 2x9 W PL. Lampar með heilli Opalljóshlíff. Miðað er við Fagerhults Disco eða samb.
  - 4 Flúrlampar 1x18 W. Lampar með heilli opalljóshlíff. Miðað er við Zumtobel DL0 eða samb.
  - 5 Flúrlampar 2x9 W. Lampar til að festa á vegg. Miðað er við Focus Quarto eða samb.
  - 6 Flúrlampar 2x36 W. Miðað er við Fagerhults Lamell 14214 eða samb.
  - 6a Flúrlampar 1x36 W til að fella í innréttingu. Stærð á lampa 100x115 mm. Í lamparum skal vera ljóshlíff með þverböndum.
  - 7 Blómaljós 160 W. Miðað er við Philips MDK051 ML/W eða samb.
  - 8 Neyðarljós sílogandi með Nikkel Cadmium rafhlöðum. Lampar festast á loft. Þan Harris hringlaga eða samb.
  - 9 Lampar með innbyggðum neyðarljósb.
  - 10 Flúrlampar til að festa undir innréttingu og bak við grindur í stíghúsi.
  - 11 Útljós 2x36 W og 2x18 W. Lampar innfelldir með opalljóshlíff og álfestingum. Miðað er við FKAR frá Flúrlömpum h/f eða samberil.
  - 12 Flúrlampar 1x19 W. Strokklampar með svörtu baffle. Miðað er við Hövik 7200 eða samb.
  - 13 Glóperulampi hangandi. Miðað er við Focus H & M 1271 eða samb.

Verkhetti		HEIDARVEGUR 15, VESTMANNAEYJUM	
Kvæði	1:50	Verkhliut	LAMPAPLAN 3.HÆÐ.
Hannað	JOS/GG	Teknað	JEN
Dagur	SEPT. '86	Samb.	
Ráðgjafarverkfæringar		Ráðgjafarverkfæringar	
Armula 42 sími 91-84833		Armula 42 sími 91-84833	
Bláð nr.		17	
Verkhliut		BF 1035	
Teikningarnúmer		32-1-4110	