

Table with columns for property details (D0-D15), area (m²), and other metrics. Includes sections for 'Uppskipting og lýsing' and 'Athugasemdir'.

Athugasemdir: Sameignar summa. Table with columns for Eignarhald, Notkun, Y- eignarhald, Notkun, Reini-regla, Eignarhatur.

Byggingalýsing: Gótuheiti: Heiðarvegur 12 Vestmannaeyjum. Landnúmer: 160817. Fasteignanúmer: F2183743. Table with columns for Heiti, Flatarmál brúttó, Rúmmál.


Byggingalýsing: Gótuheiti: Heiðarvegur 12 Vestmannaeyjum. Landnúmer: 160817. Fasteignanúmer: F2183743. Text describing property details and building specifications.

Út og Innveggir: Eldri útveggir 1. og 2. hæðar verða notaðir áfram með breytingum, aðrir nýir veggir verða jámbentir og steinsteyptir. Innveggir eru ýmist hláðir úr létsteypu eða stálstöðir klæddar gjóspilum og einangrað inn í vegg með steinull.

Brúnaþétting: Brúnaþétting er þar sem lagnir ganga á milli brunahófa. Niðurföll í blautrymum. Þá er ráð fyrir tvöföldu regnvatns og skolperkfi sem tengist í brunna á lóðarmörkum.



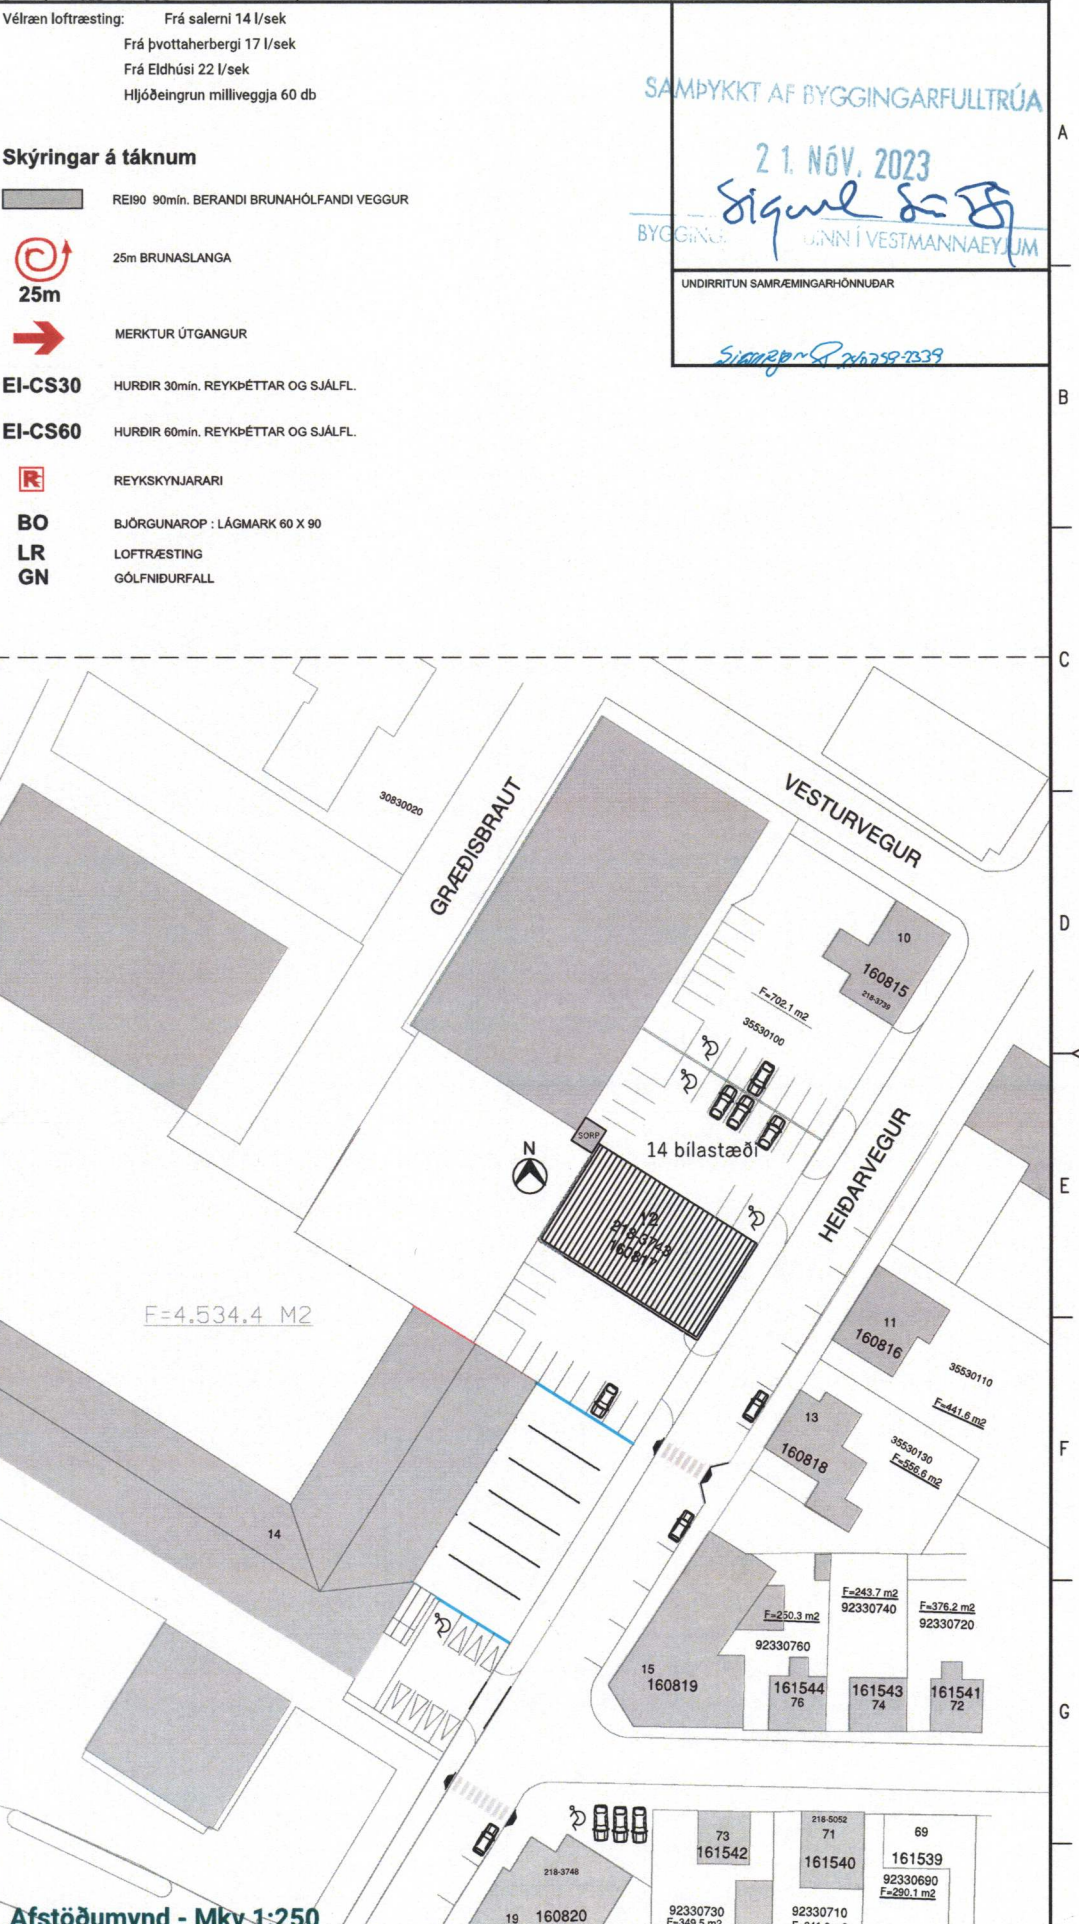

Project information block including: ÚTG. DAGS (2022-03-04), HANNAÐ (RS/SP), MELIKVARÐI (1:50 / A1), Heiðarvegur 12, 900 Vestmannaeyjar, and contact info for tpz teiknistofa.