




31 JAN 2001

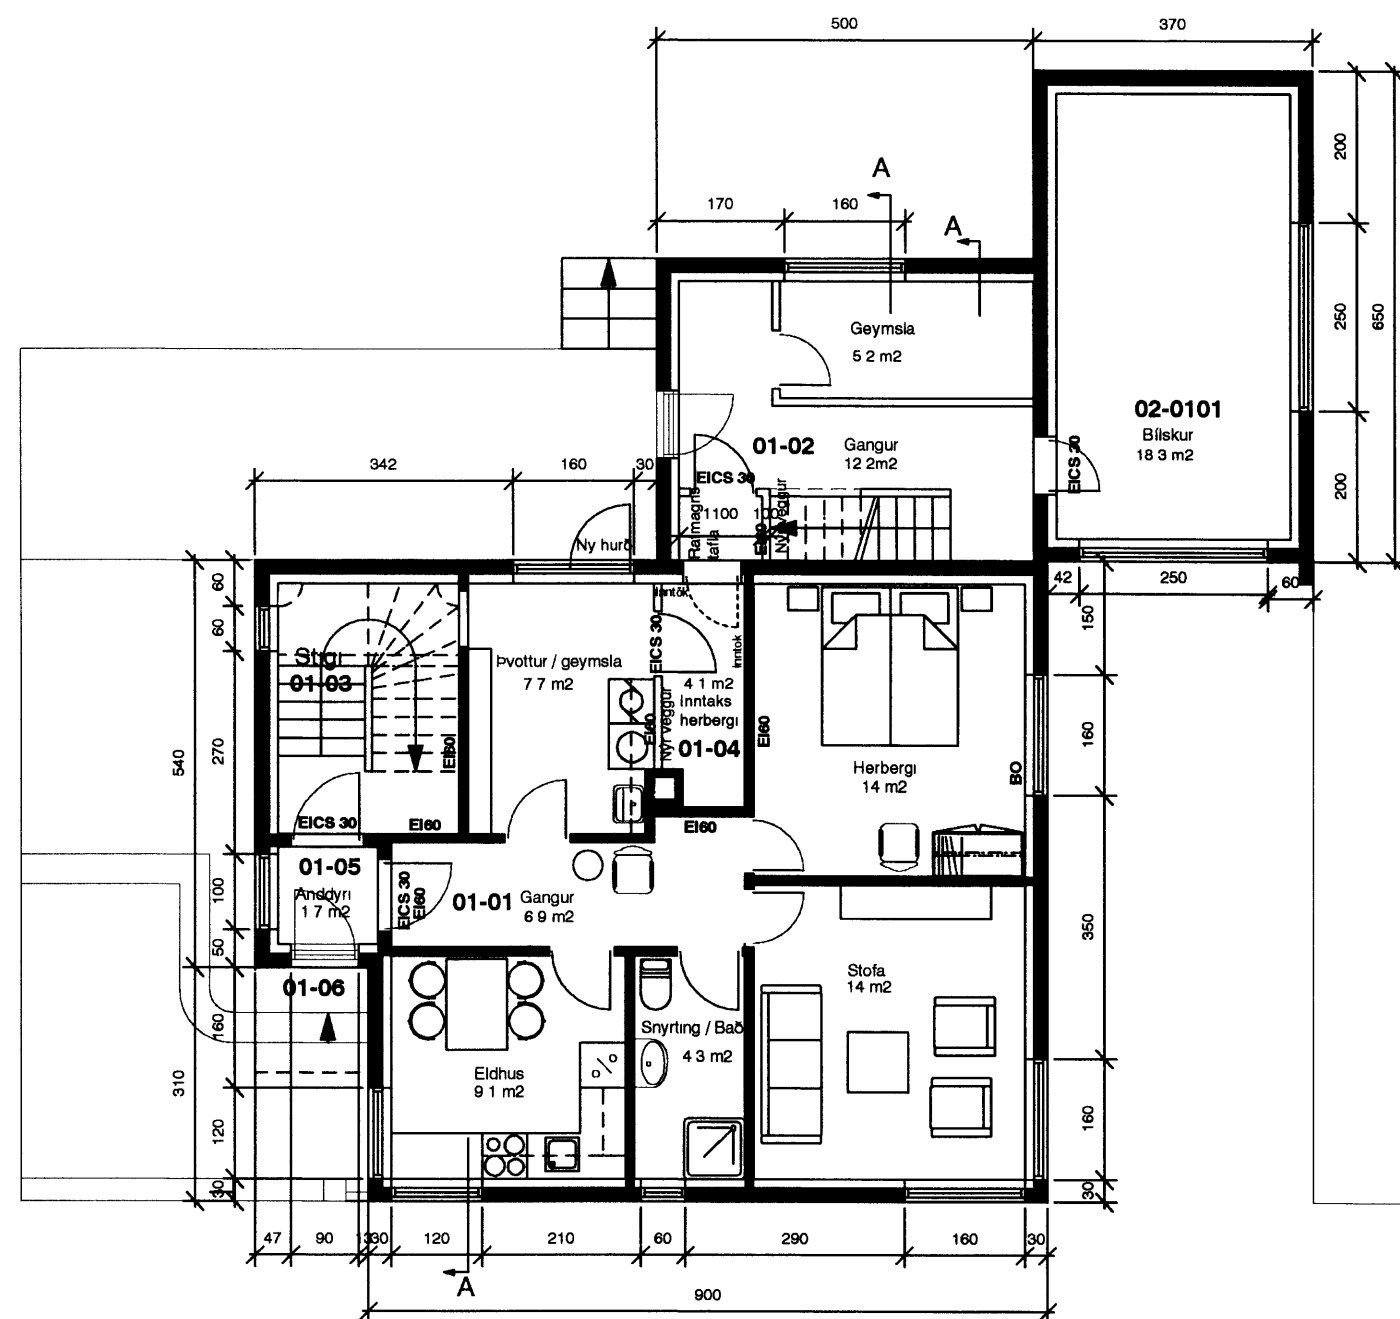

Grunnmynd 1 hæðar

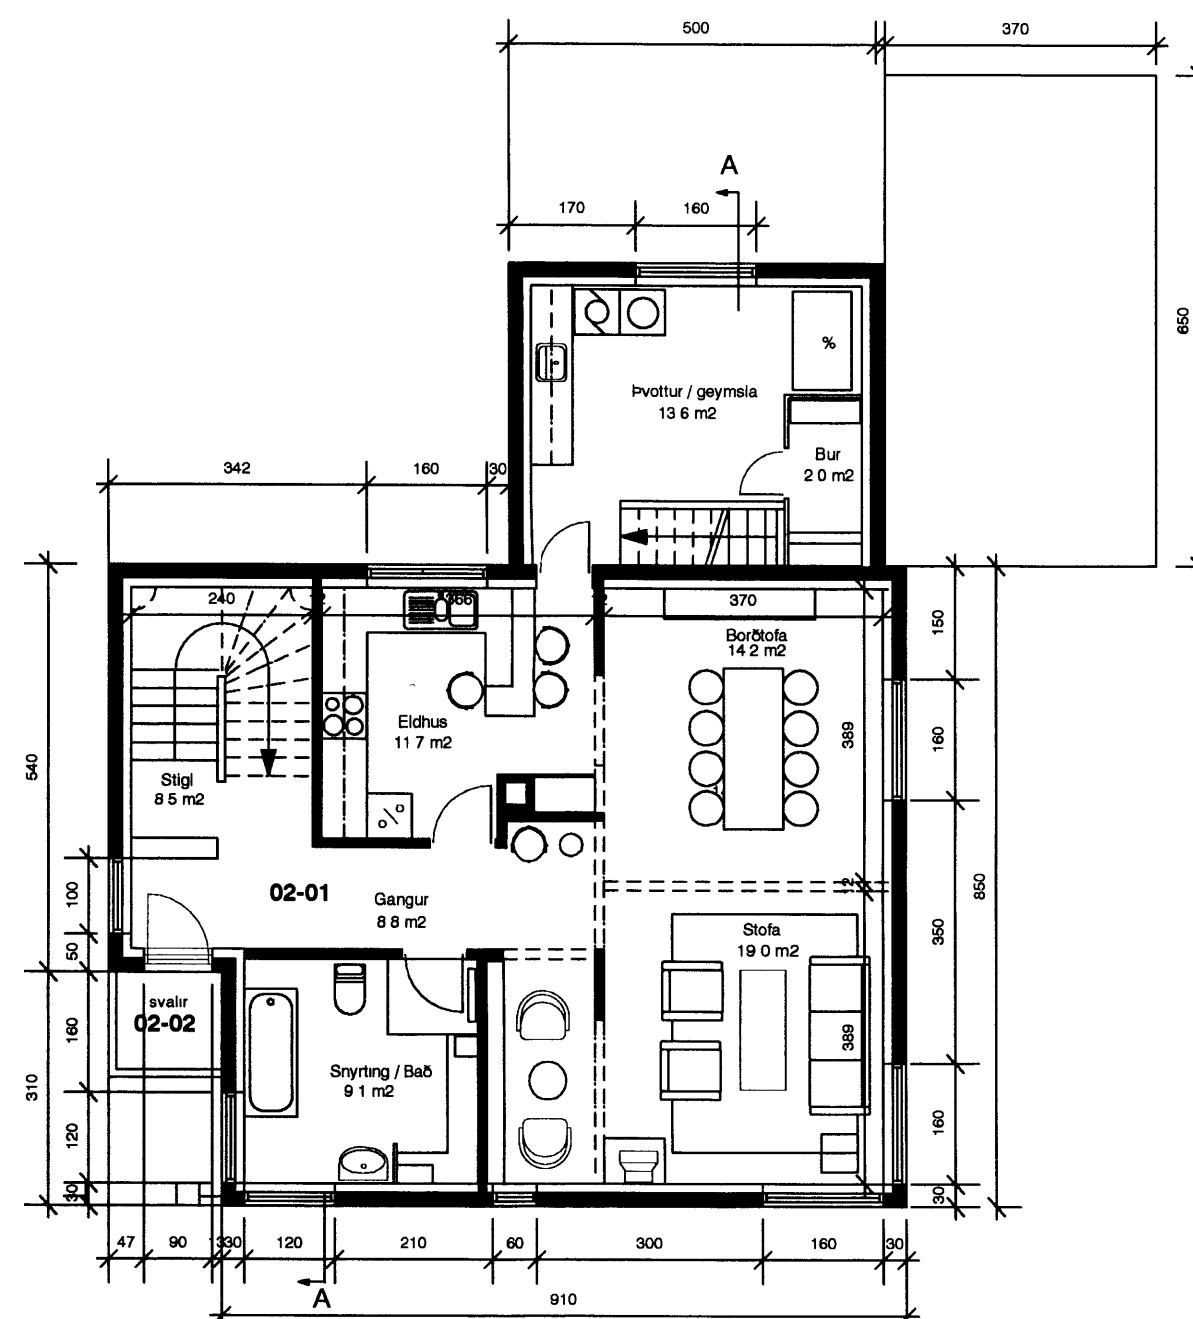


Grunnmynd 2 hæðar

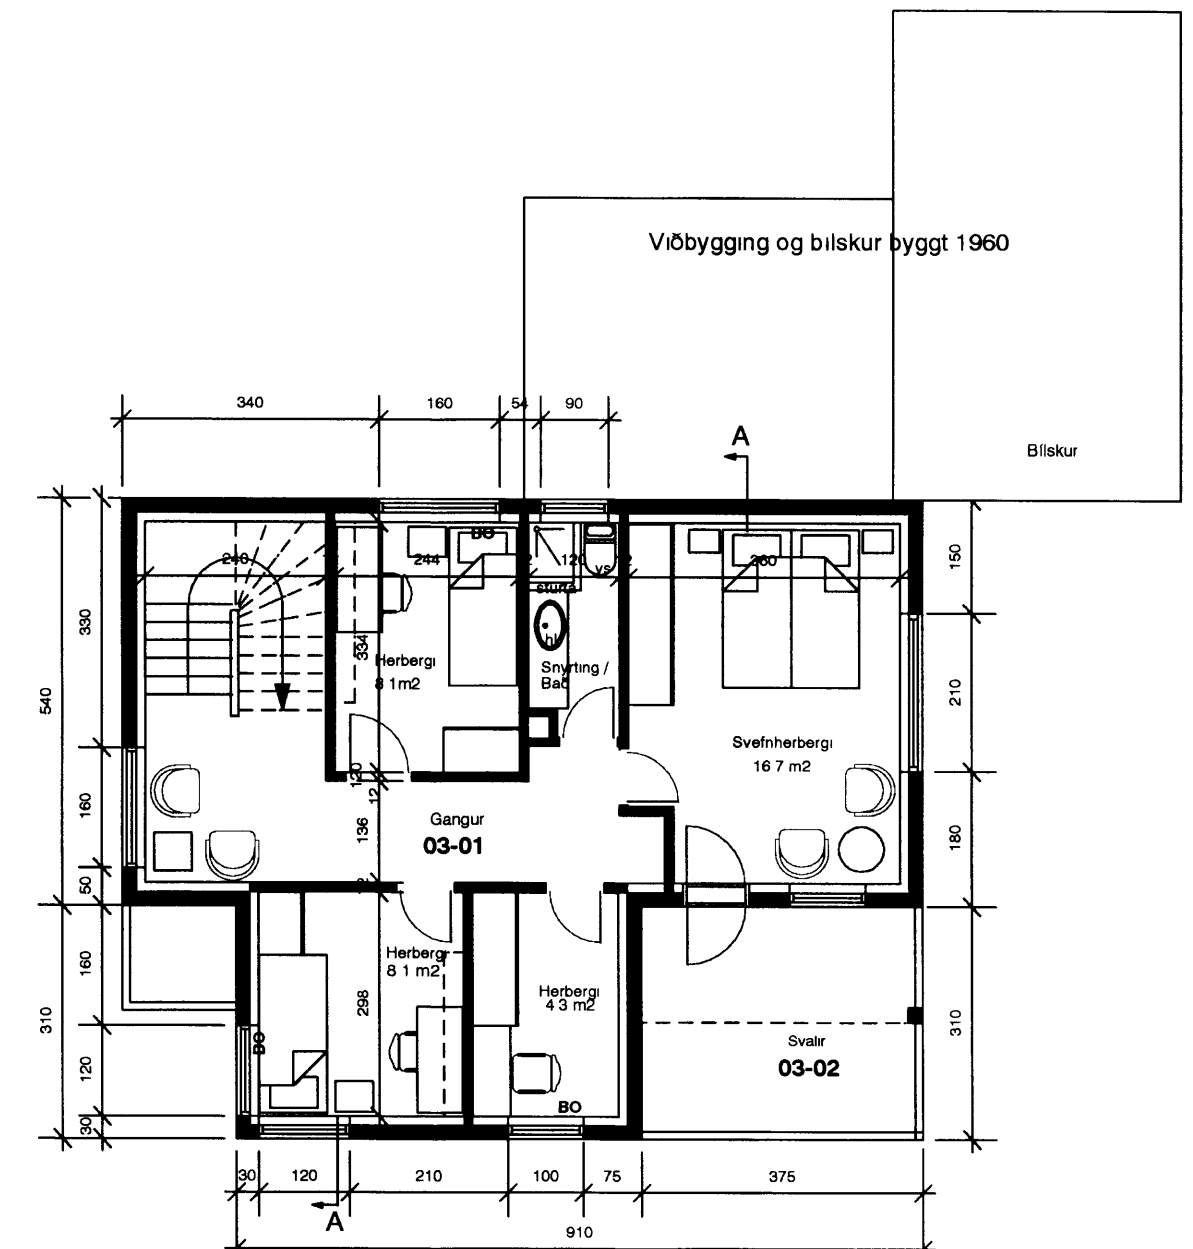

Grunnmynd 3 hæðar

Endurbætur á brunavornum verða gerðar samhliða eðlilegu viðhaldi  
 Bílskúr Allar klæðningar í flokki 1  
 3 hæð Loftaklæðning a m k í brunaflokki 2

Húsið teiknaði Ólafur Kristjánsson 1943 og viðbyggingu og bílskúr 1960

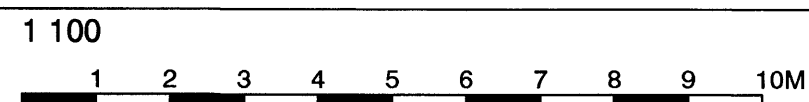

Dags		Breyting	Utgáfa	Dags	Breyting	Utgáfa	Artun arkitekta	Skógarníð 18 101 Reykjavík Sími 551 1010 Fax 562 0588 www.arkitektar.is	Heiðarvegur 13, Vestmannaeyjum Grunnmyndir	Dags 24 01 2001 Mkv. Tekn. nr. A-002 Utgáfa
							Artun arkitekta <i>Ólafur Kristjánsson</i> 27.11.49-2019 <i>Ólafur Kristjánsson</i> 24.06.19-2019			