




SAMPYKKT / BYGGINGANEFND
 27-06-91
 BYGGINGAFULLTRÚINN / VESTMANNAEYJUM
 Vallof Þrafjörnum

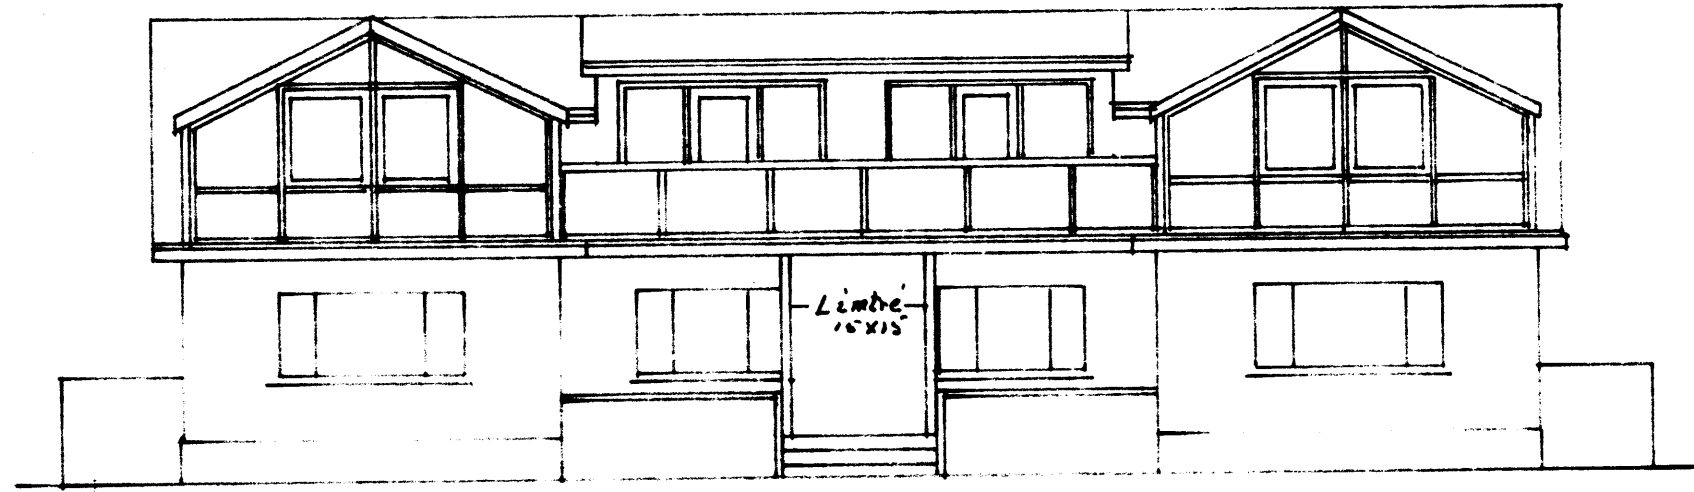


Vestur

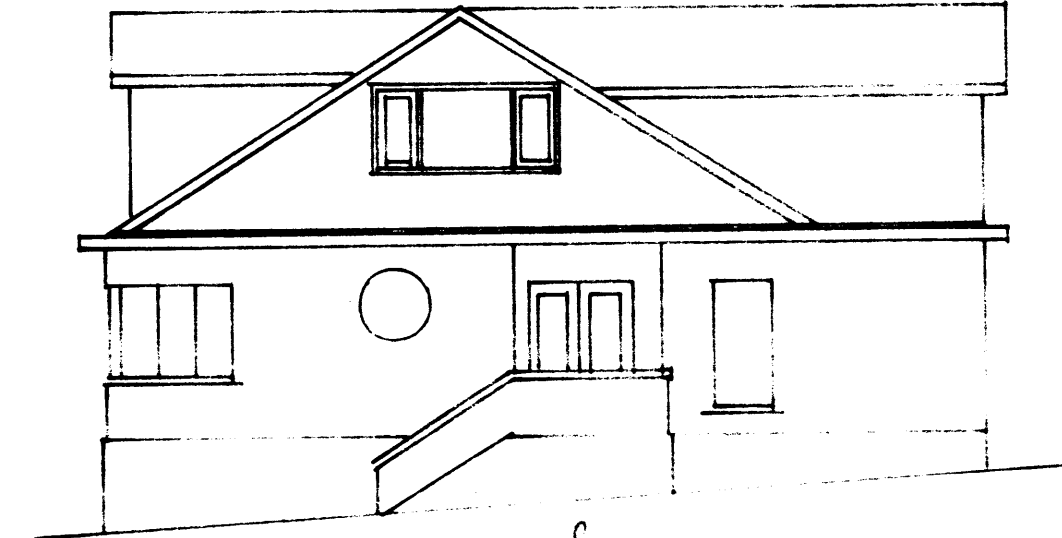



Nordur

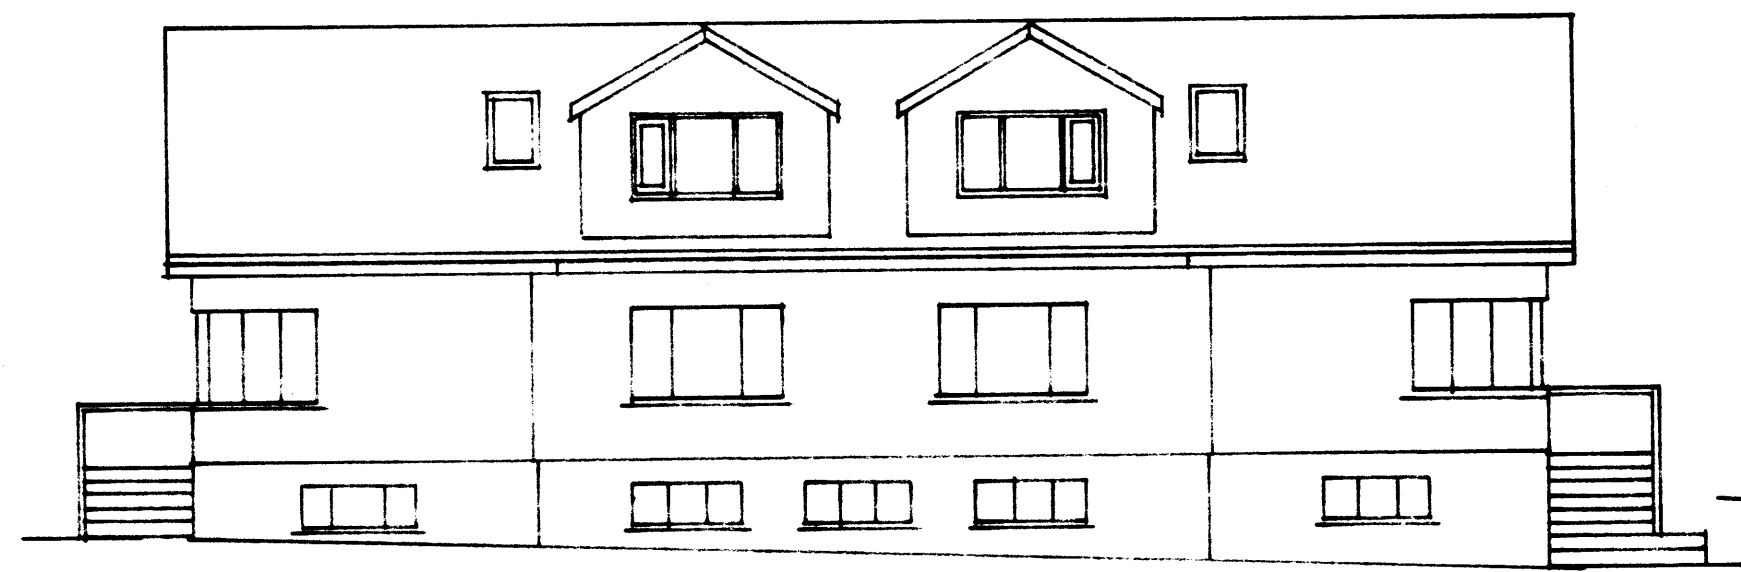


Austur

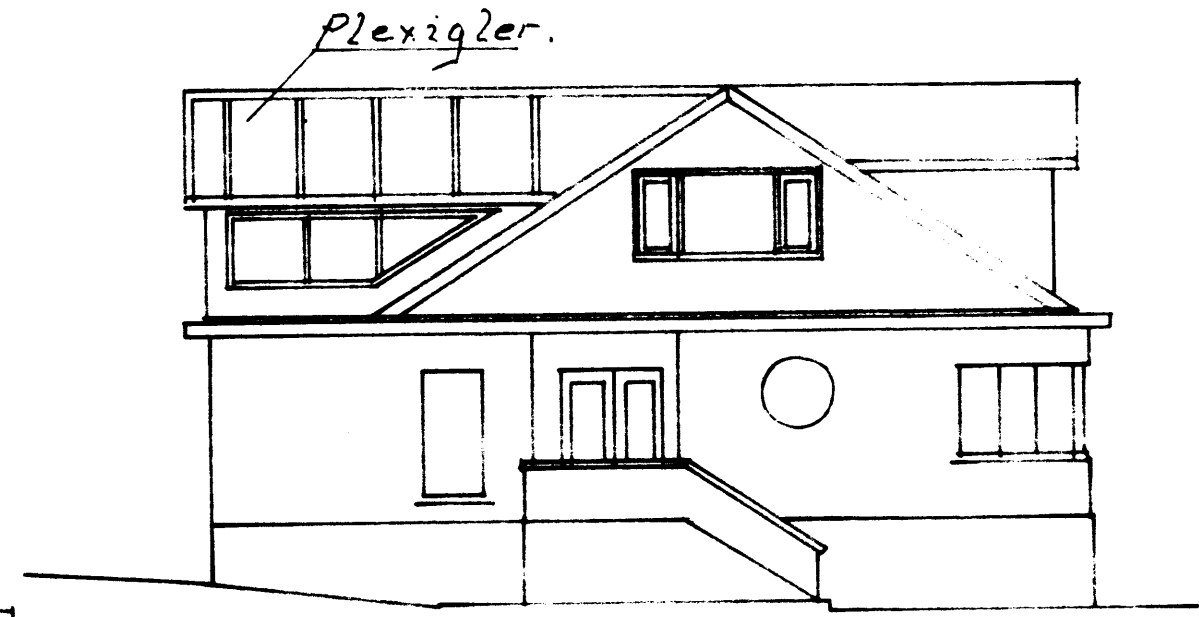

Sudur

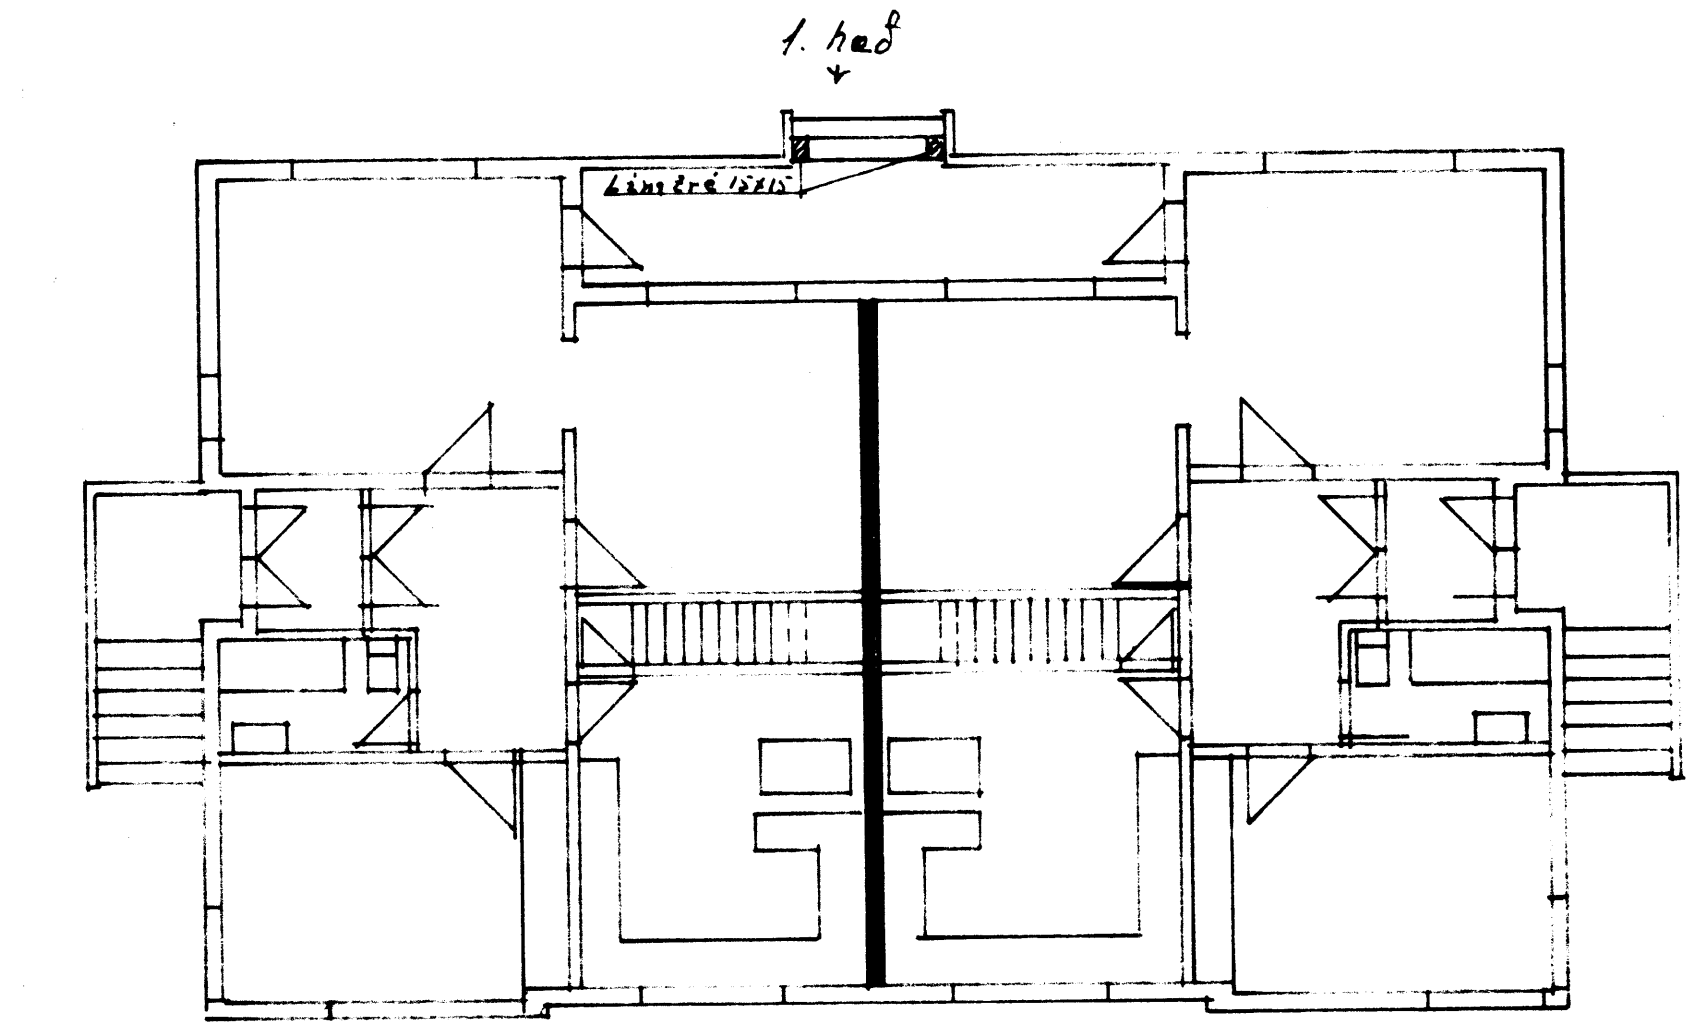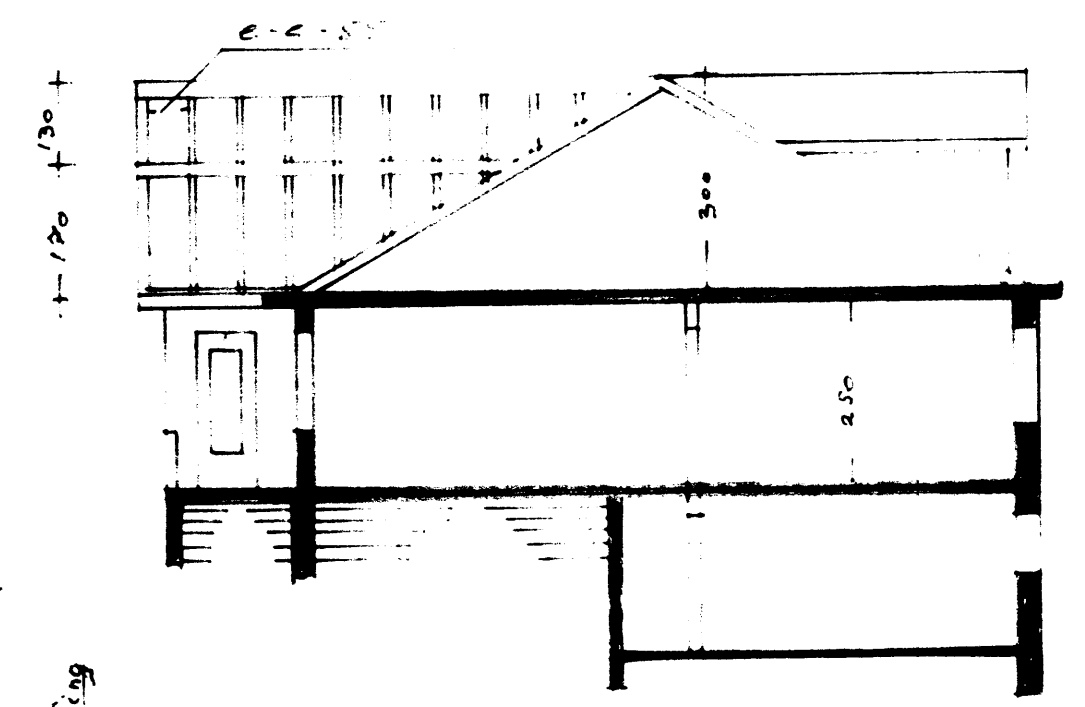

1. hæð

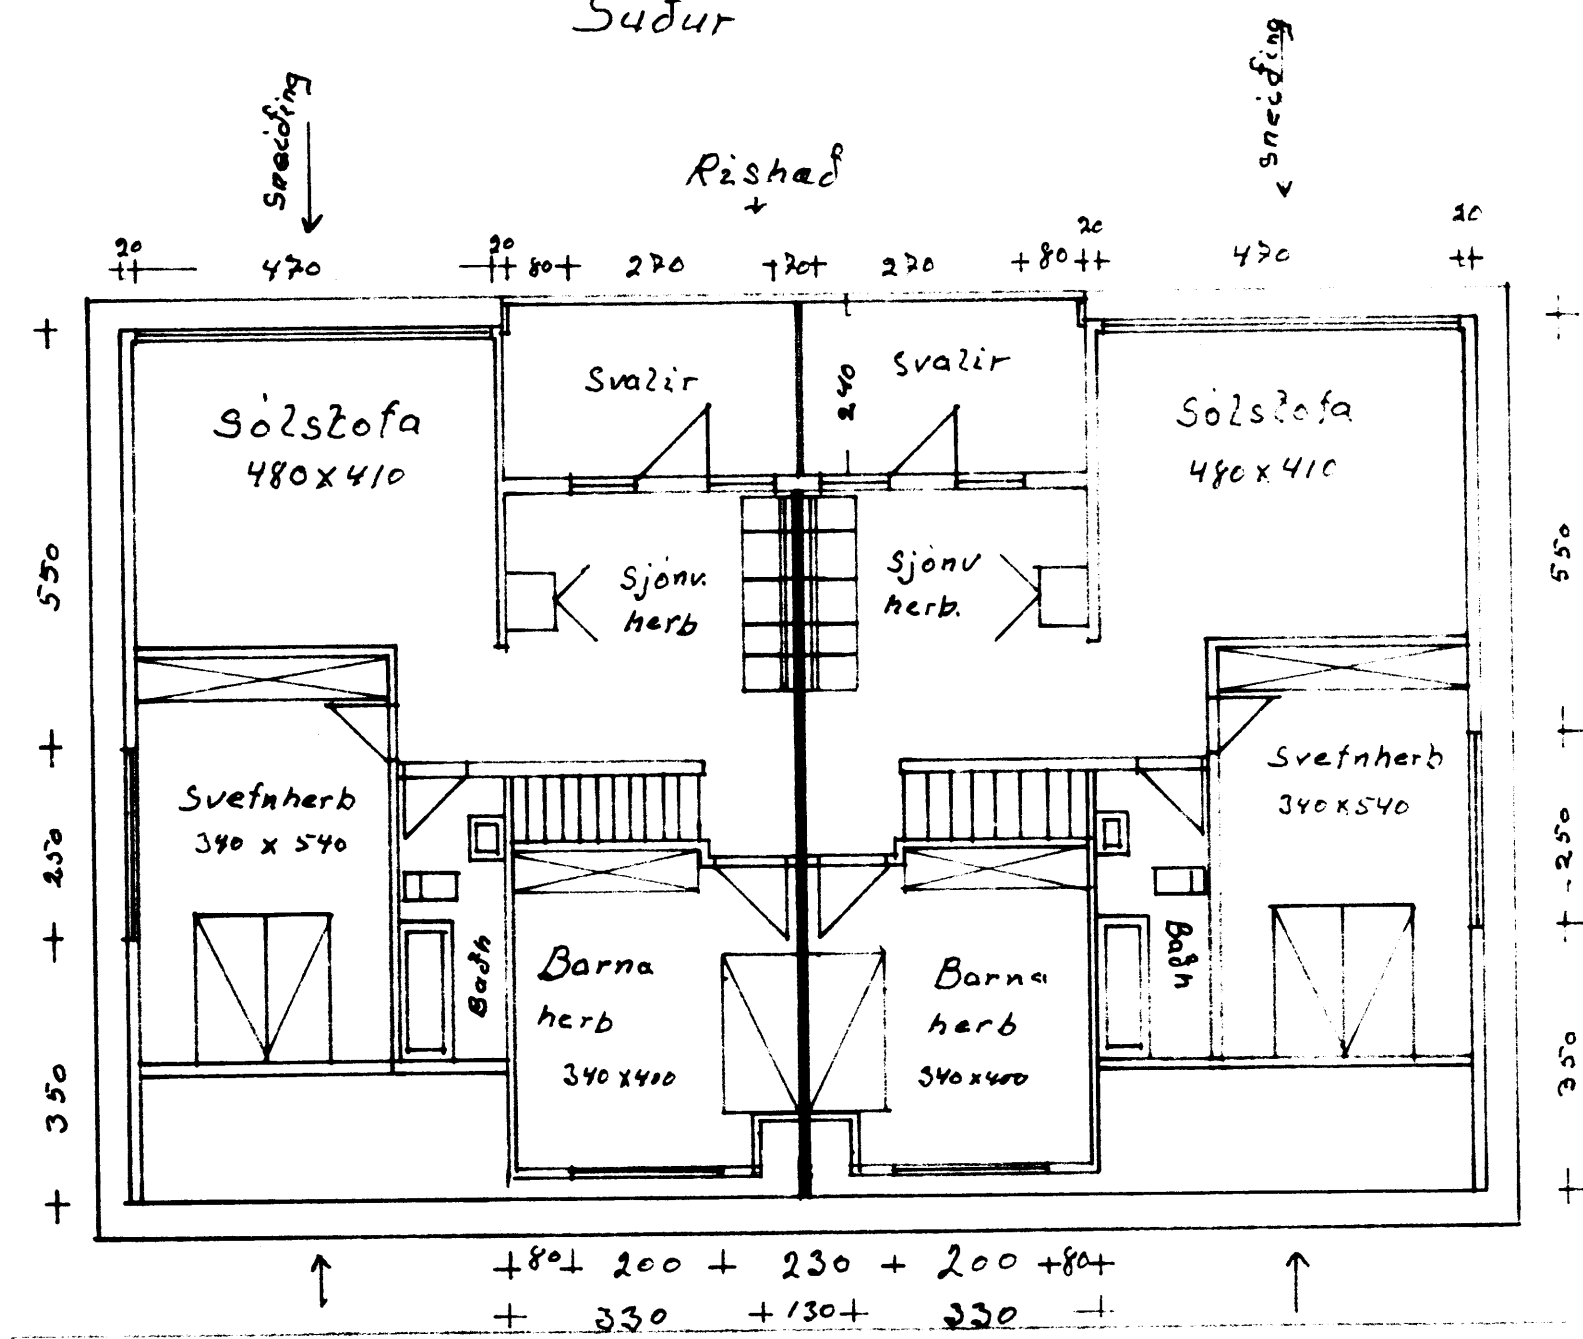

Ríshæð

Mó? Heidarvegur 22 og 24
 í: í: Breiðing á ríshæð
 Dæfna mál: Grunnmynd útlit og sneiðing
 2 em.
 Agust-Höggadóttir