




VESTUR

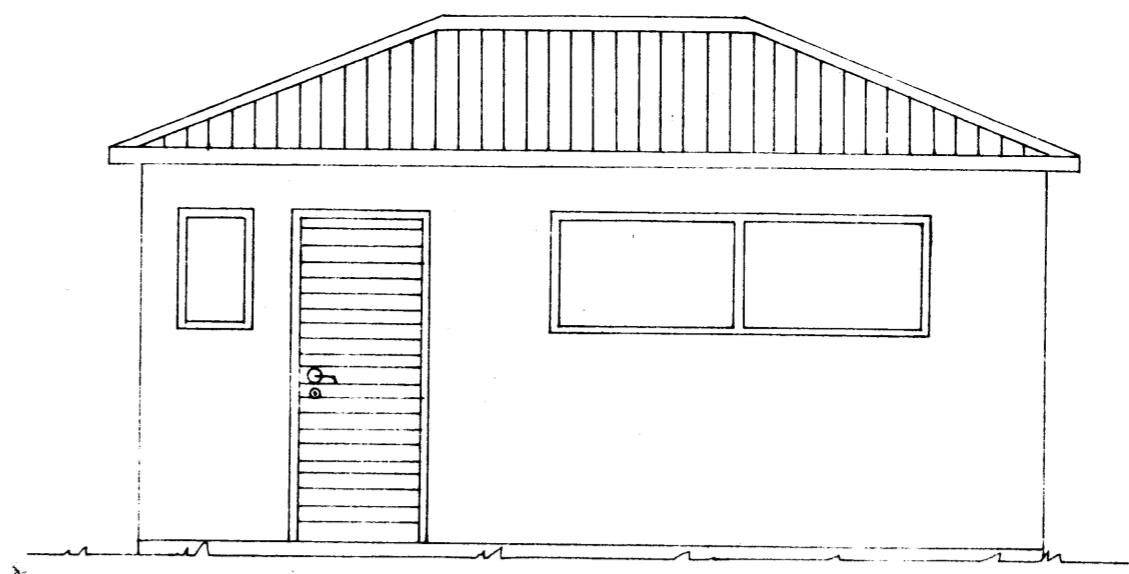

SUÐUR


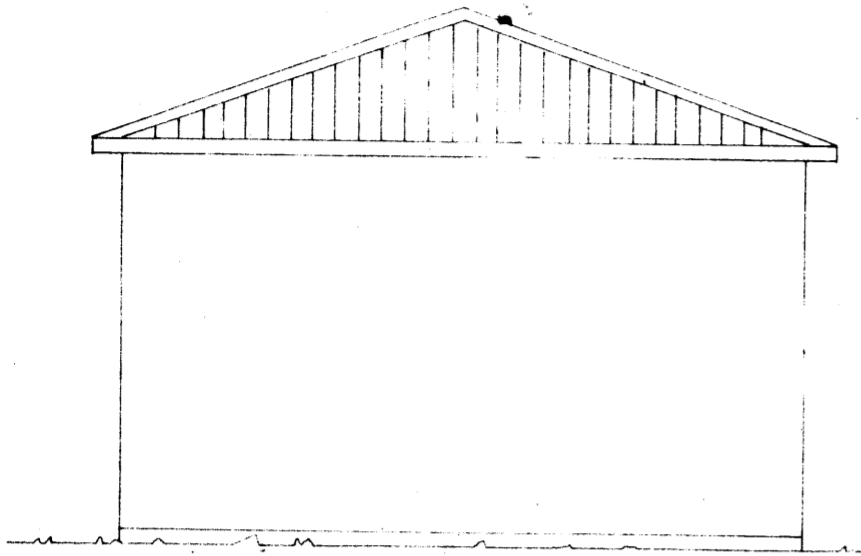


AUSTUR

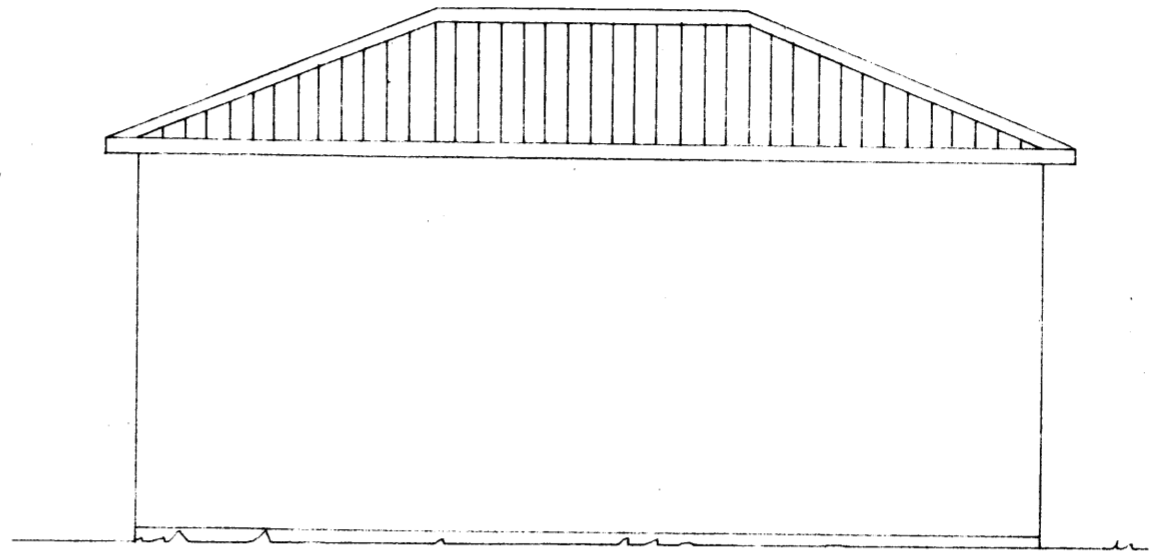

NORÐUR

HANNAÐ : G LARUSSON	BYGGINGATÆKIR	DAGS : MARS. 1988
VERK : HEIÐARVEGUR 41	VESTMANNAEYJUM	TEIKN NR. 3
	BILSKUR ÚTLIT	KVARDI: 1:50

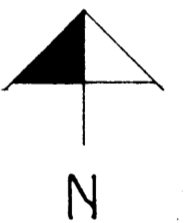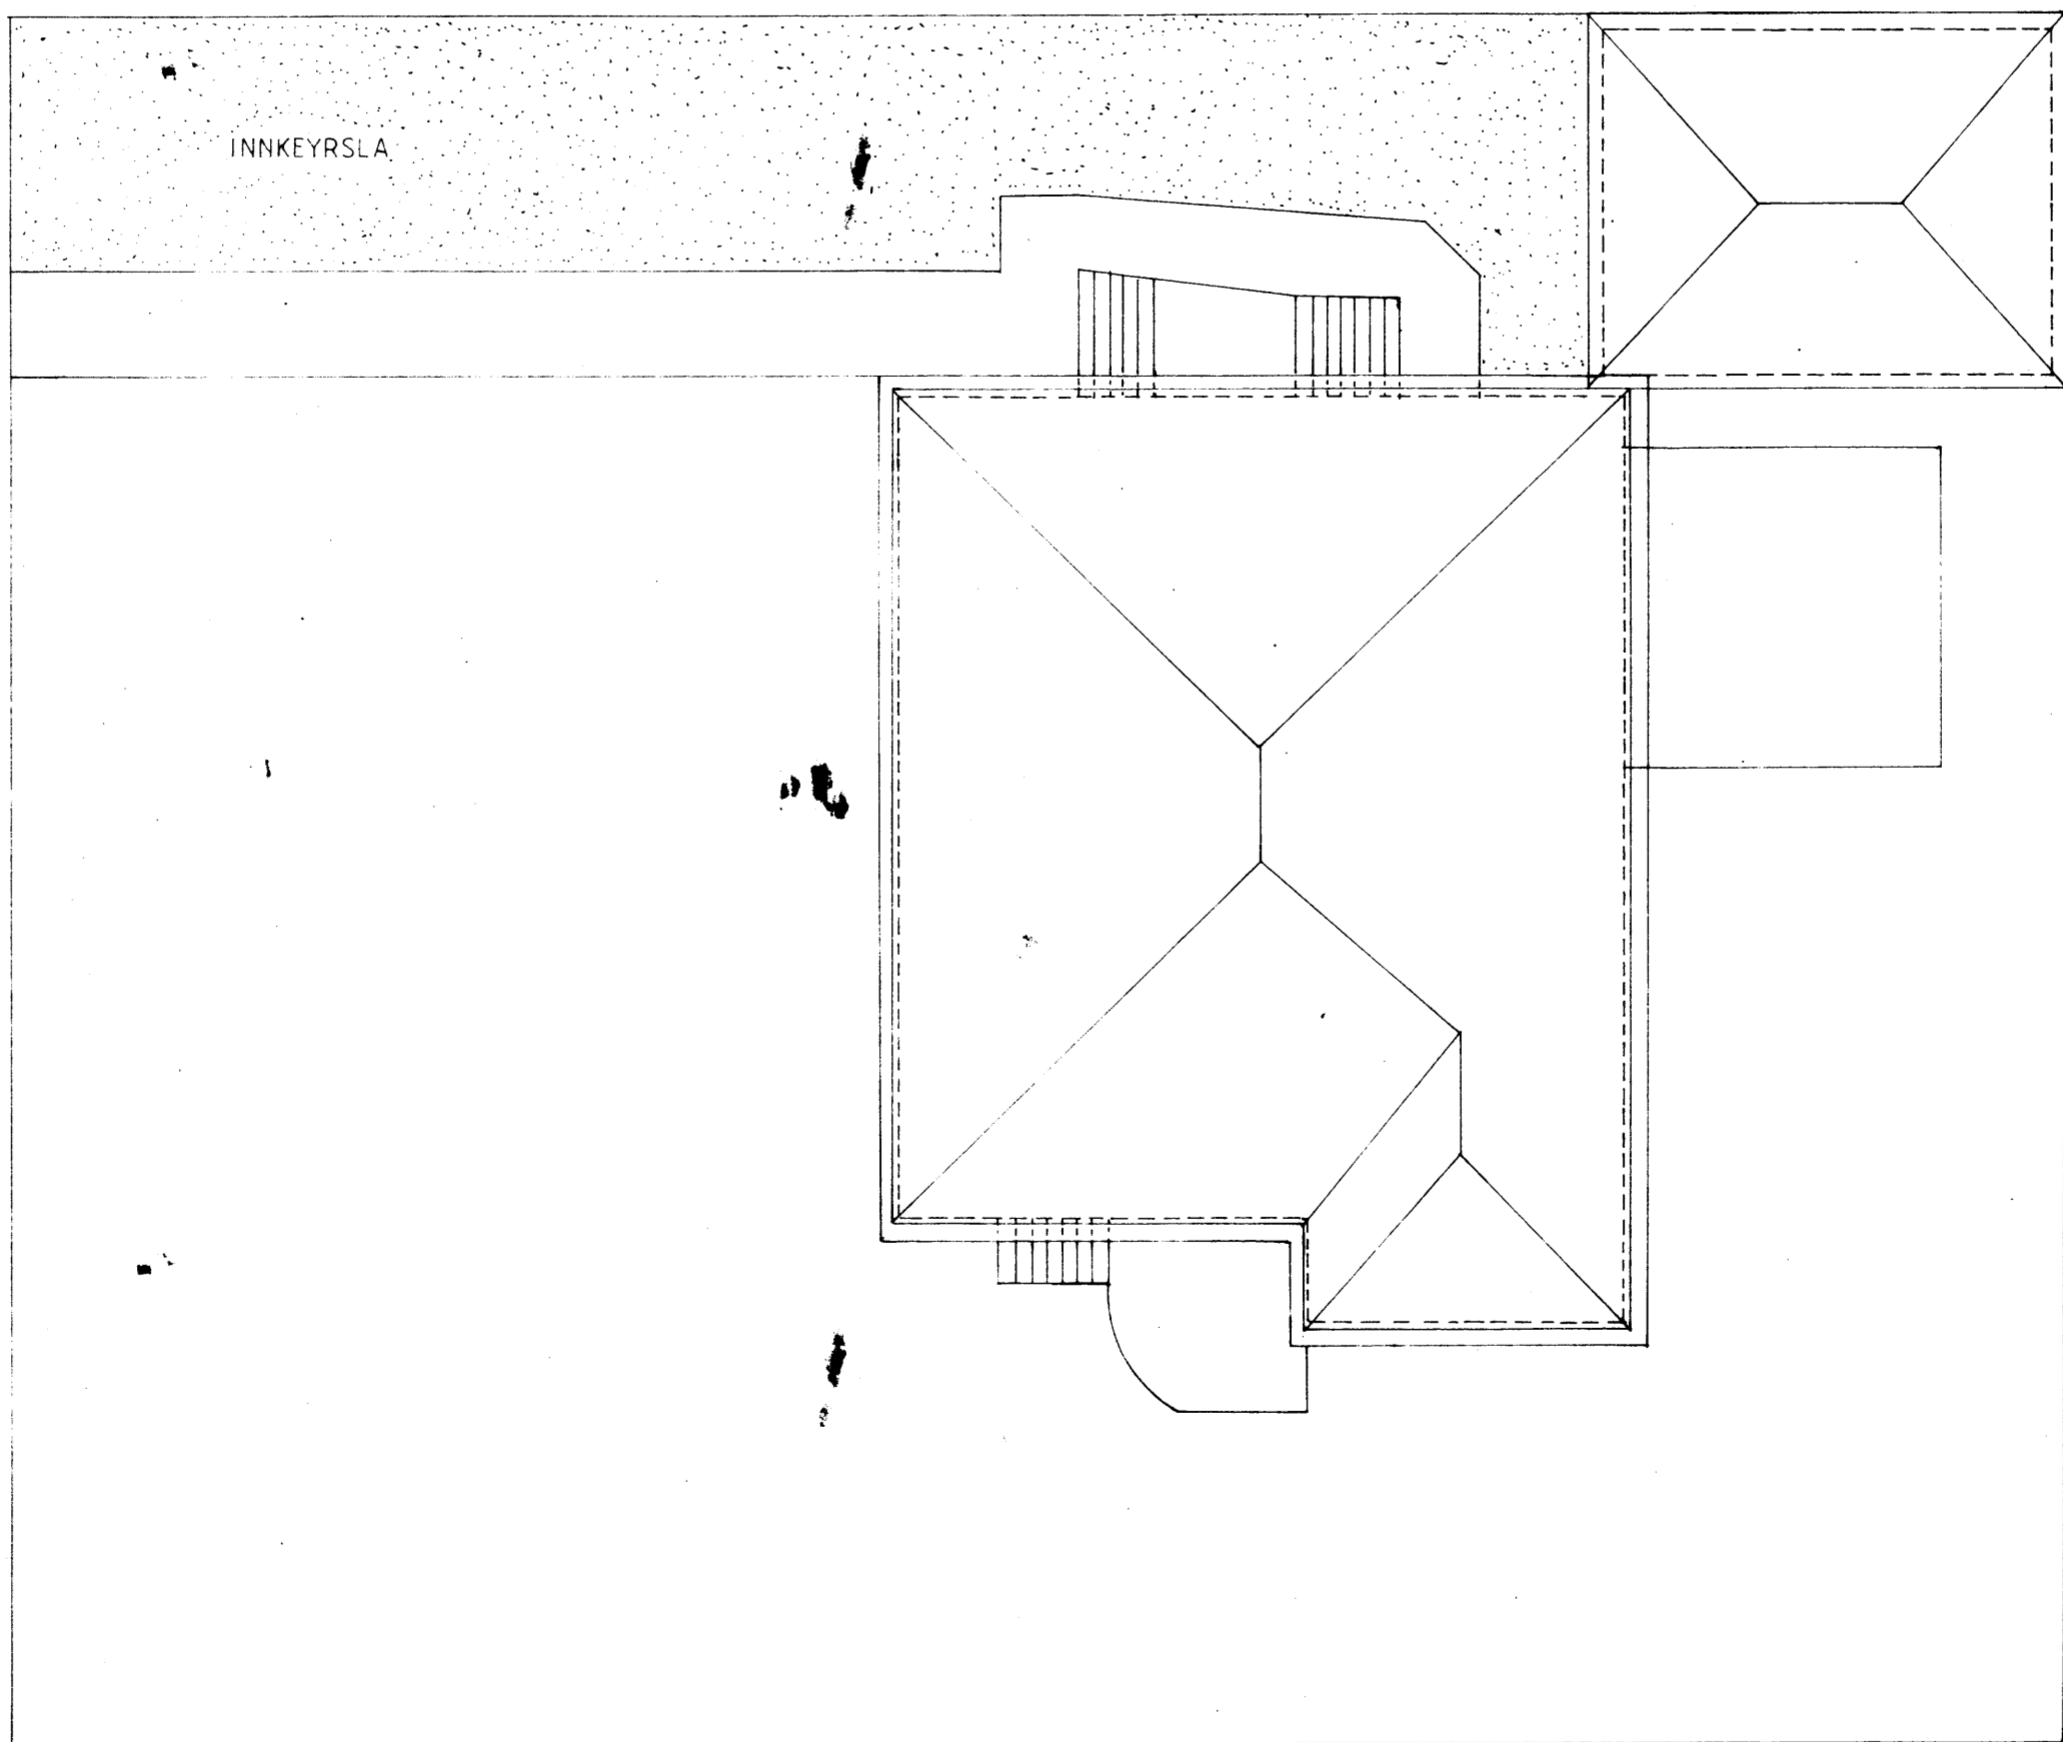

26.5.88
 BYGGINGARLITRÖÐUNN I VESTMANNAEYJUM
Valdís Magnúsdóttir

HANNAÐ : G LARUSSON	BYGGINGATÆKNIR	DAGS : FEB. 1988
VERK : HEIÐARVEGUR 41	VESTMANNAEYJUM	TEIKN NR. 4
	BILSKUR AFSTÖÐUMYND	KVARDI: 1:100