




*J. S. B.*

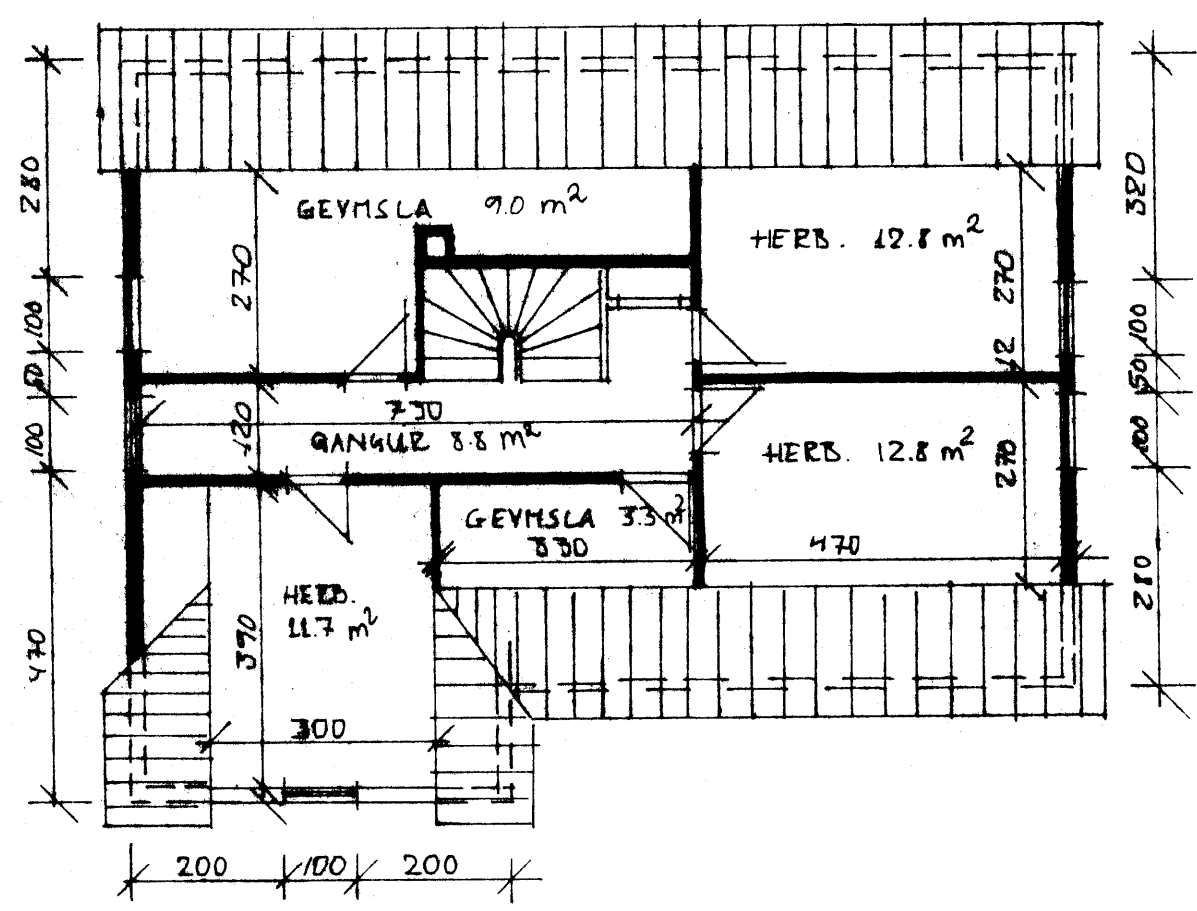


DAKHÆÐ MKV 1:100

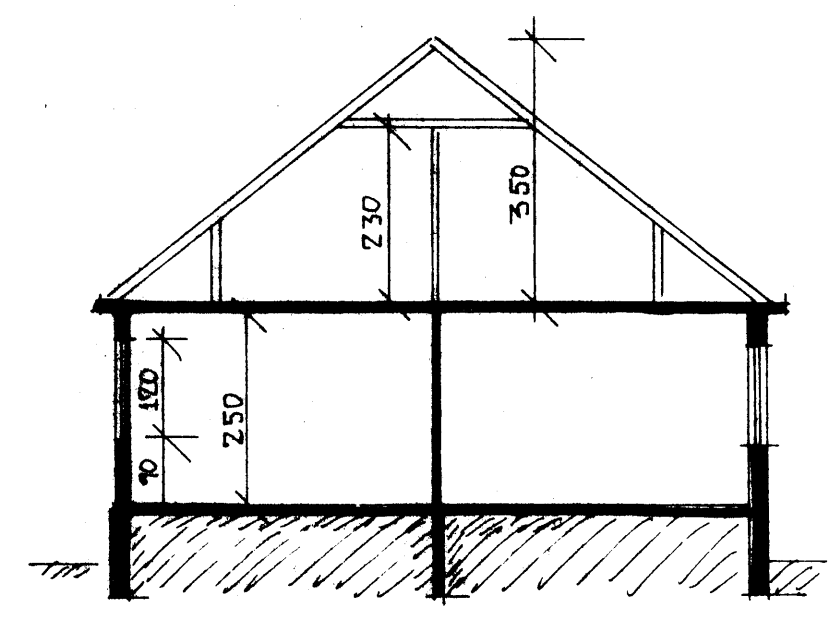


SKURÐUR MKV 1:100

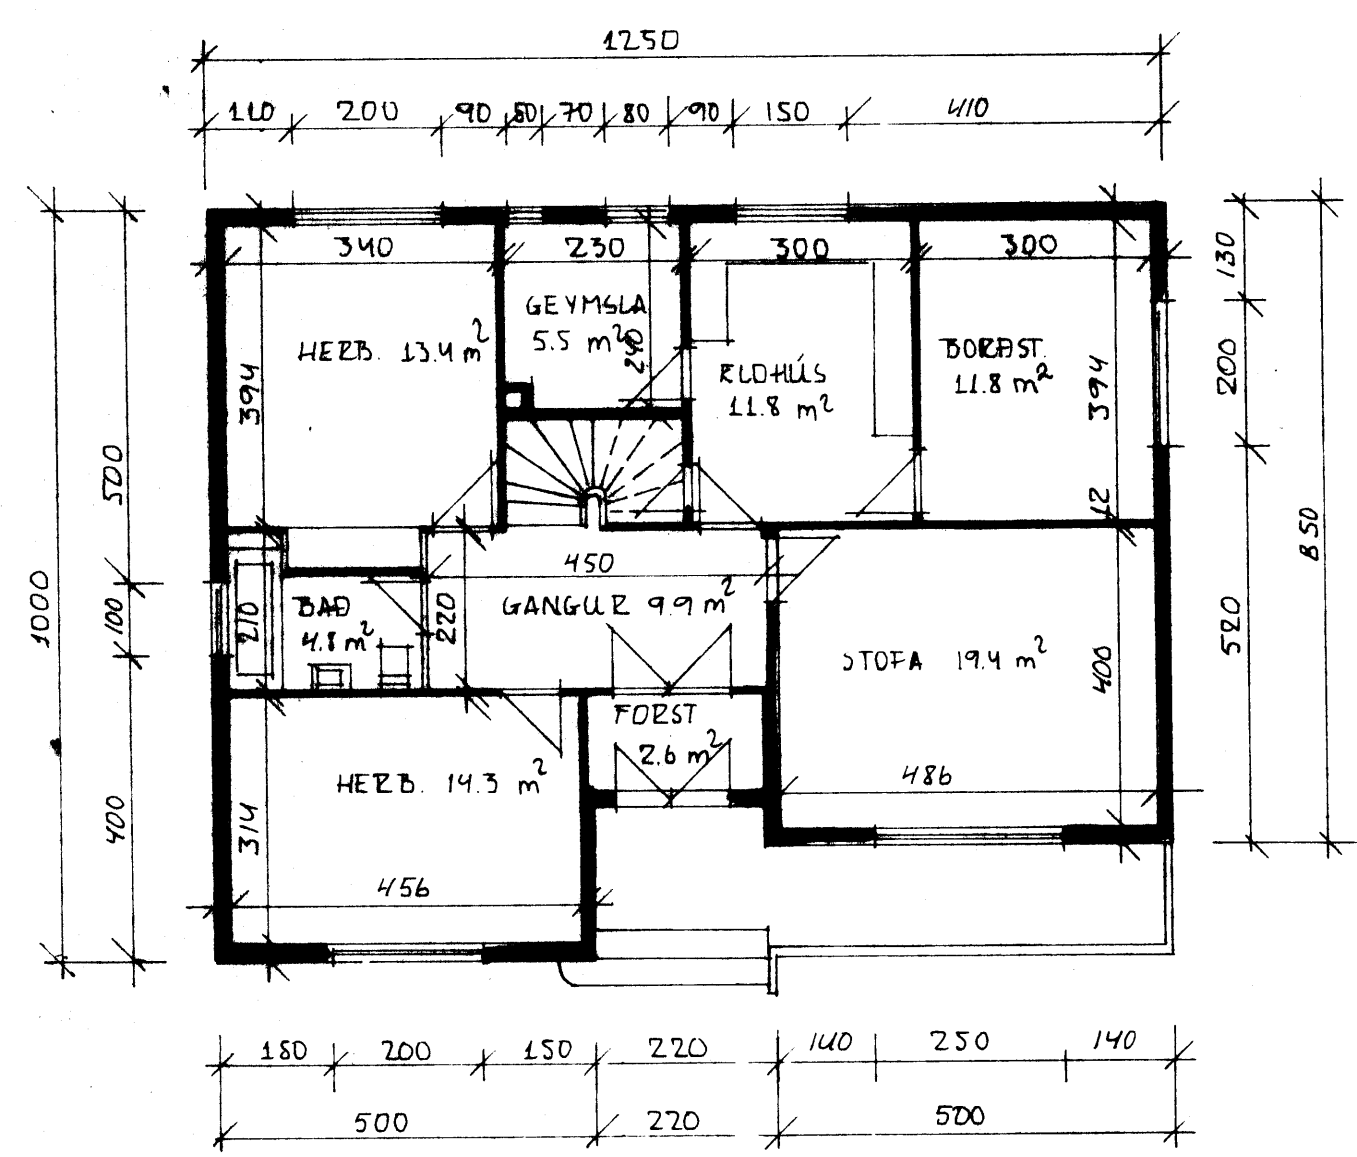

1. HÆÐ MKV 1:100

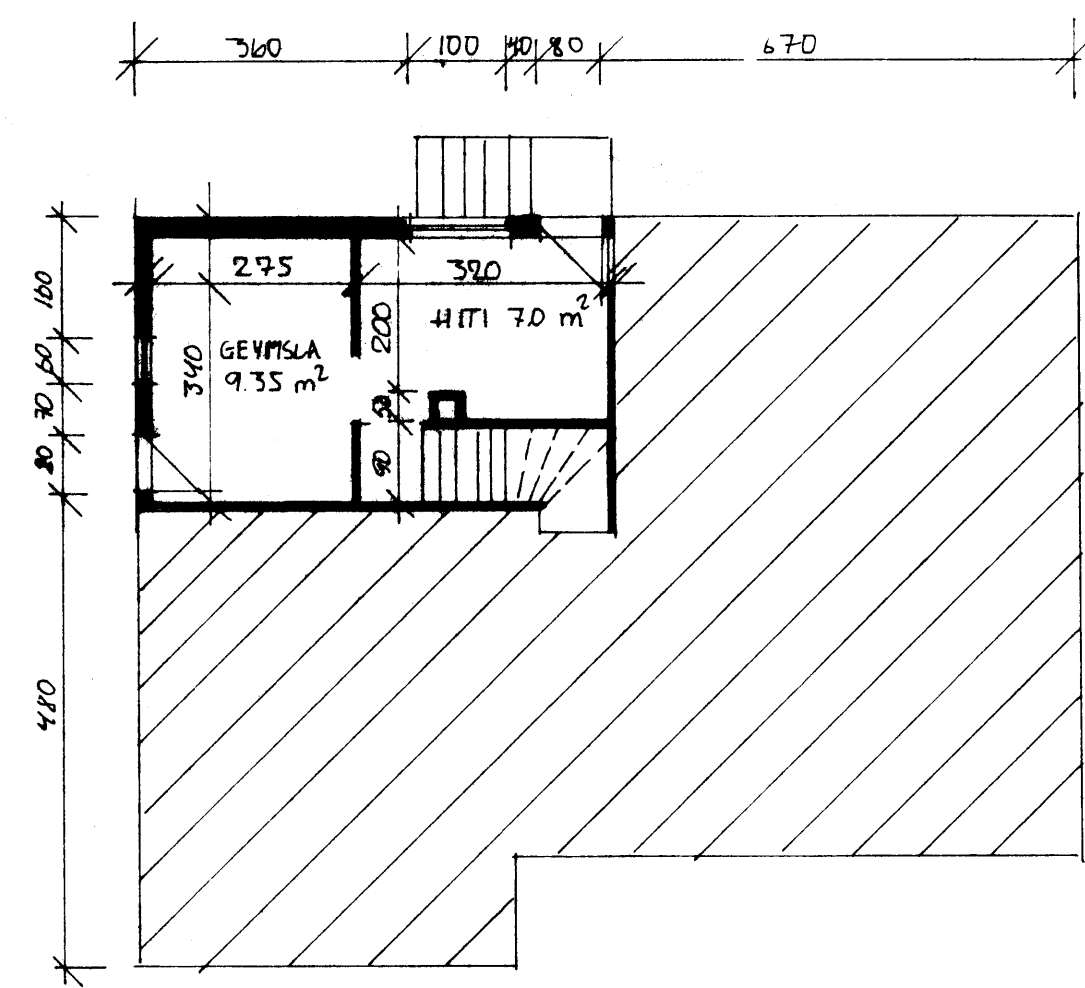

KJALLARI MKV 1:100

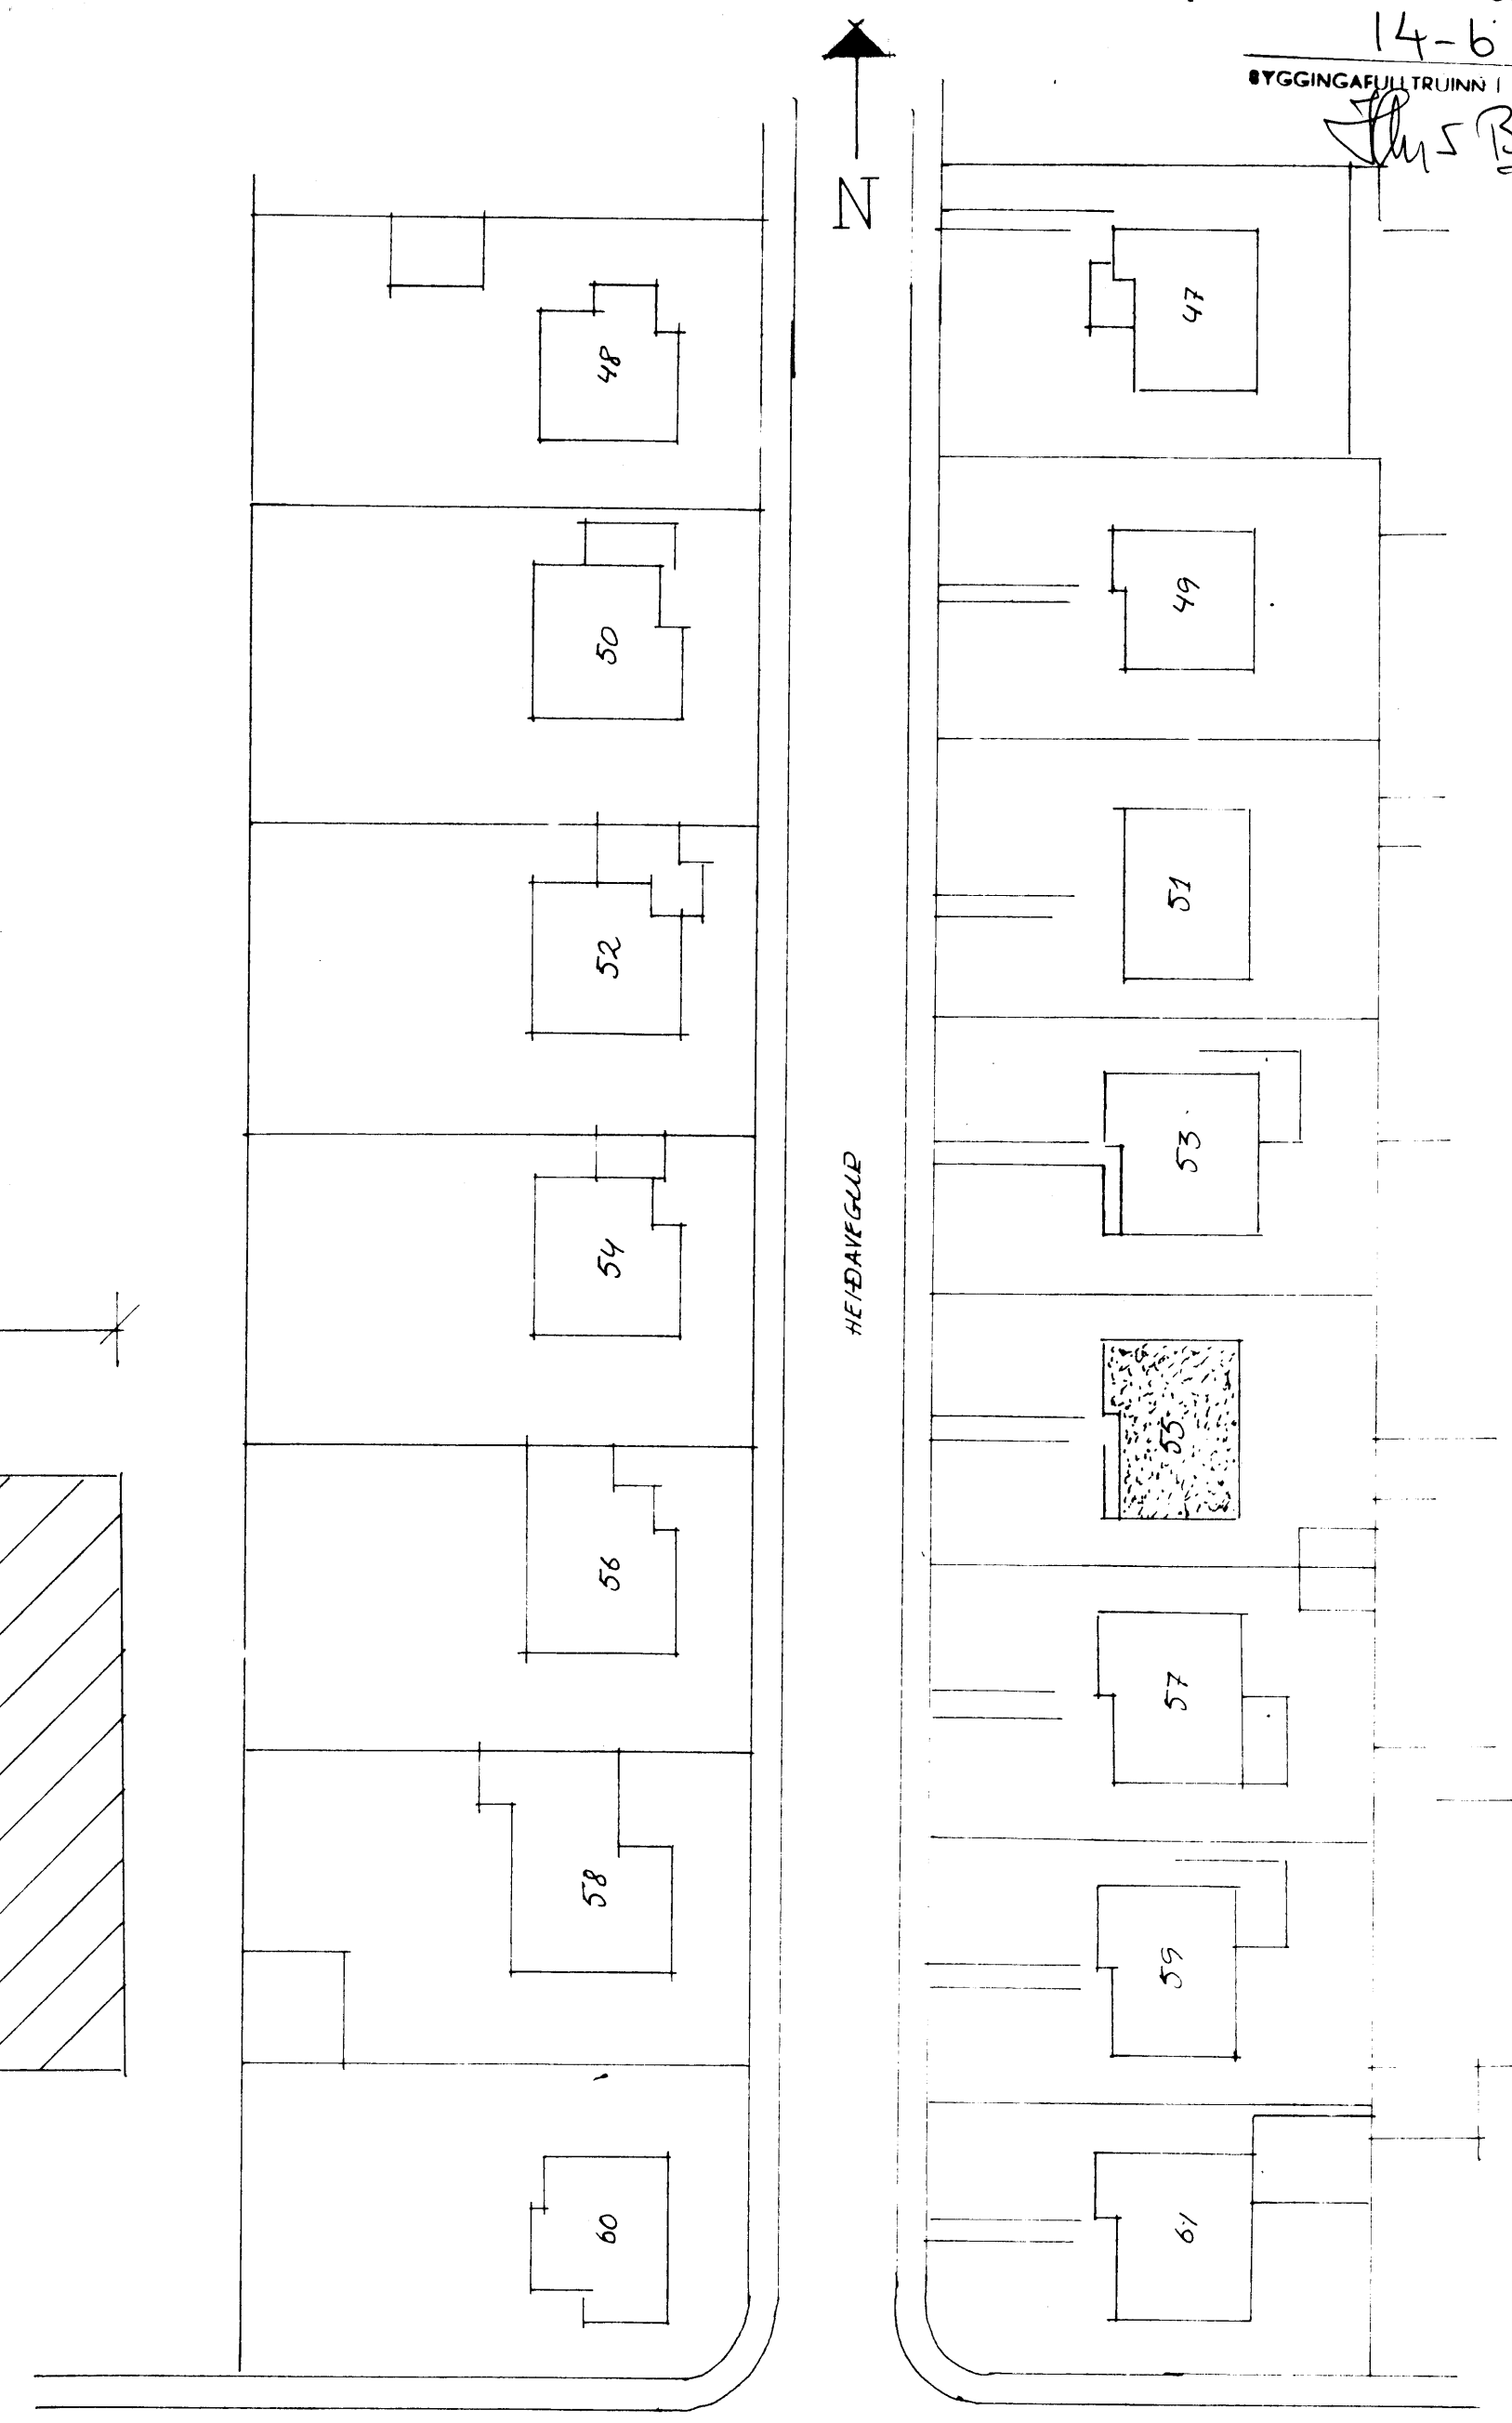

AFSTÖÐUMYND MKV 1:500

BREYTING A	BREYTING C	VERKHEITI	HEIÐAVEGUR 55 VESTMANNAEYJUM	VERKEFNI	GRUNNMYNDIR OG AFSTÖÐUMYND VEGNA UTANHÚSKLÆÐNINGAR	ÞJÓRGVIN ÞJÓRGVINSSON BYGGINGARTÆKNIFRÆÐINGUR HÖFÐAVEGI 57 VESTMANNAEYJUM HS-48-11135 VS-48-12711	MELIÐVARDI 1:100 1:500	DAGS. júní 95
BREYTING B	BREYTING D						VERKNR	NR. 2
HANNAÐ BR	TEIKNAD BR	SAMP. Þórunn Þórunnsson						