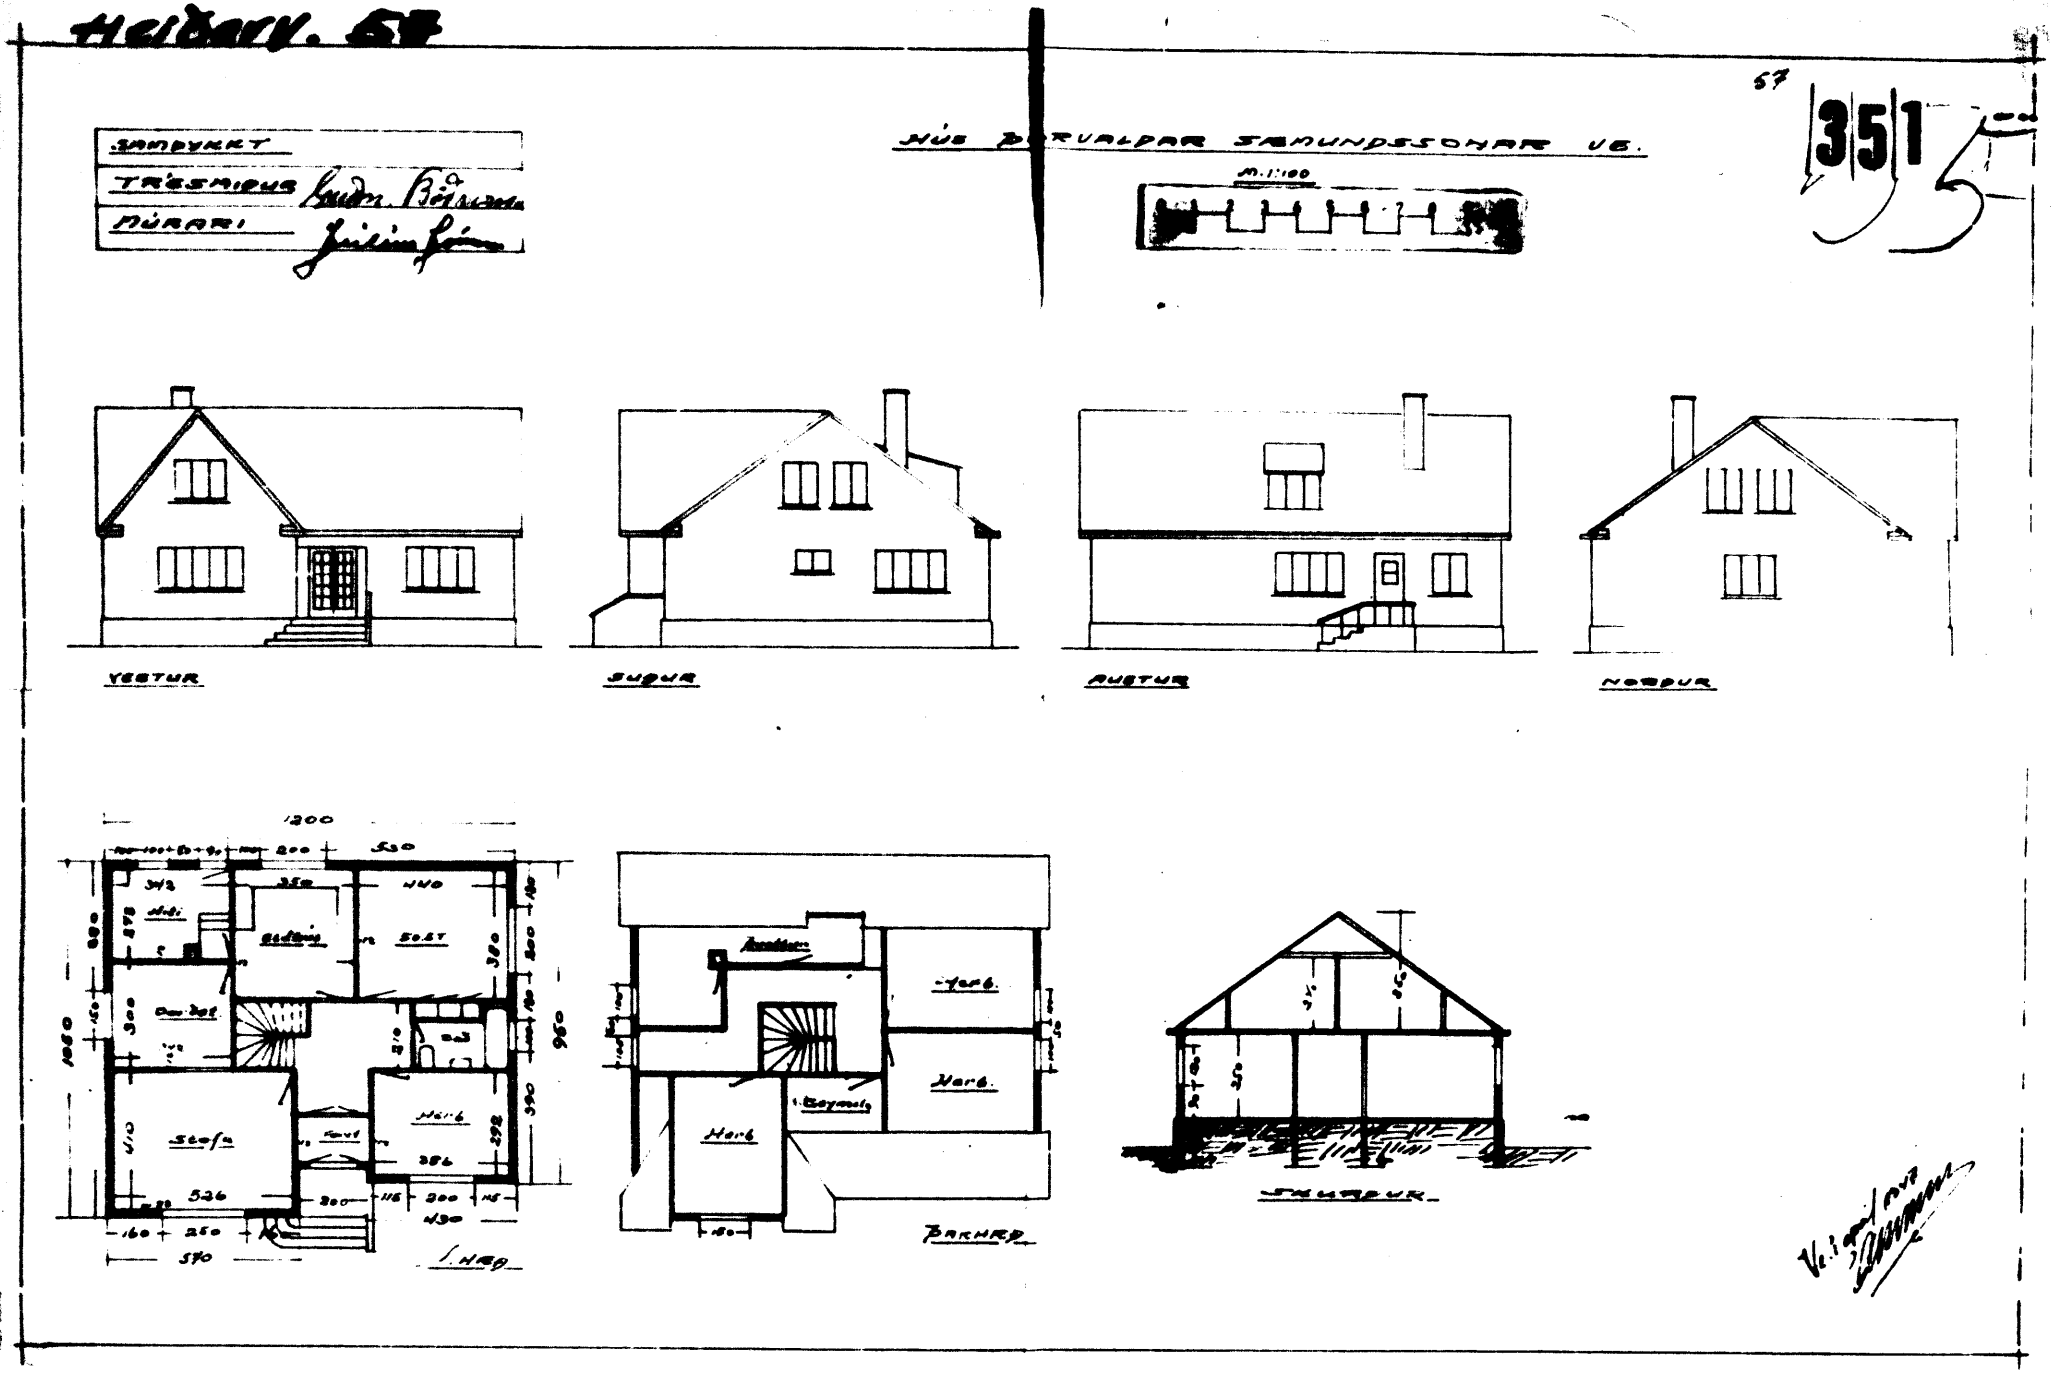

Heiðarv. 57
SAMÞYKKT
TRÉSMIÐUR
MÚRARI
HÚS ÞORVALDAR SÆMUNDSSONAR VB.
M.1:100
57
351
VESTUR
SUÐUR
AUSTUR
NORÐUR
1200
Stofa
Herb.
Herb
1. HÆÐ
SKURÐUR