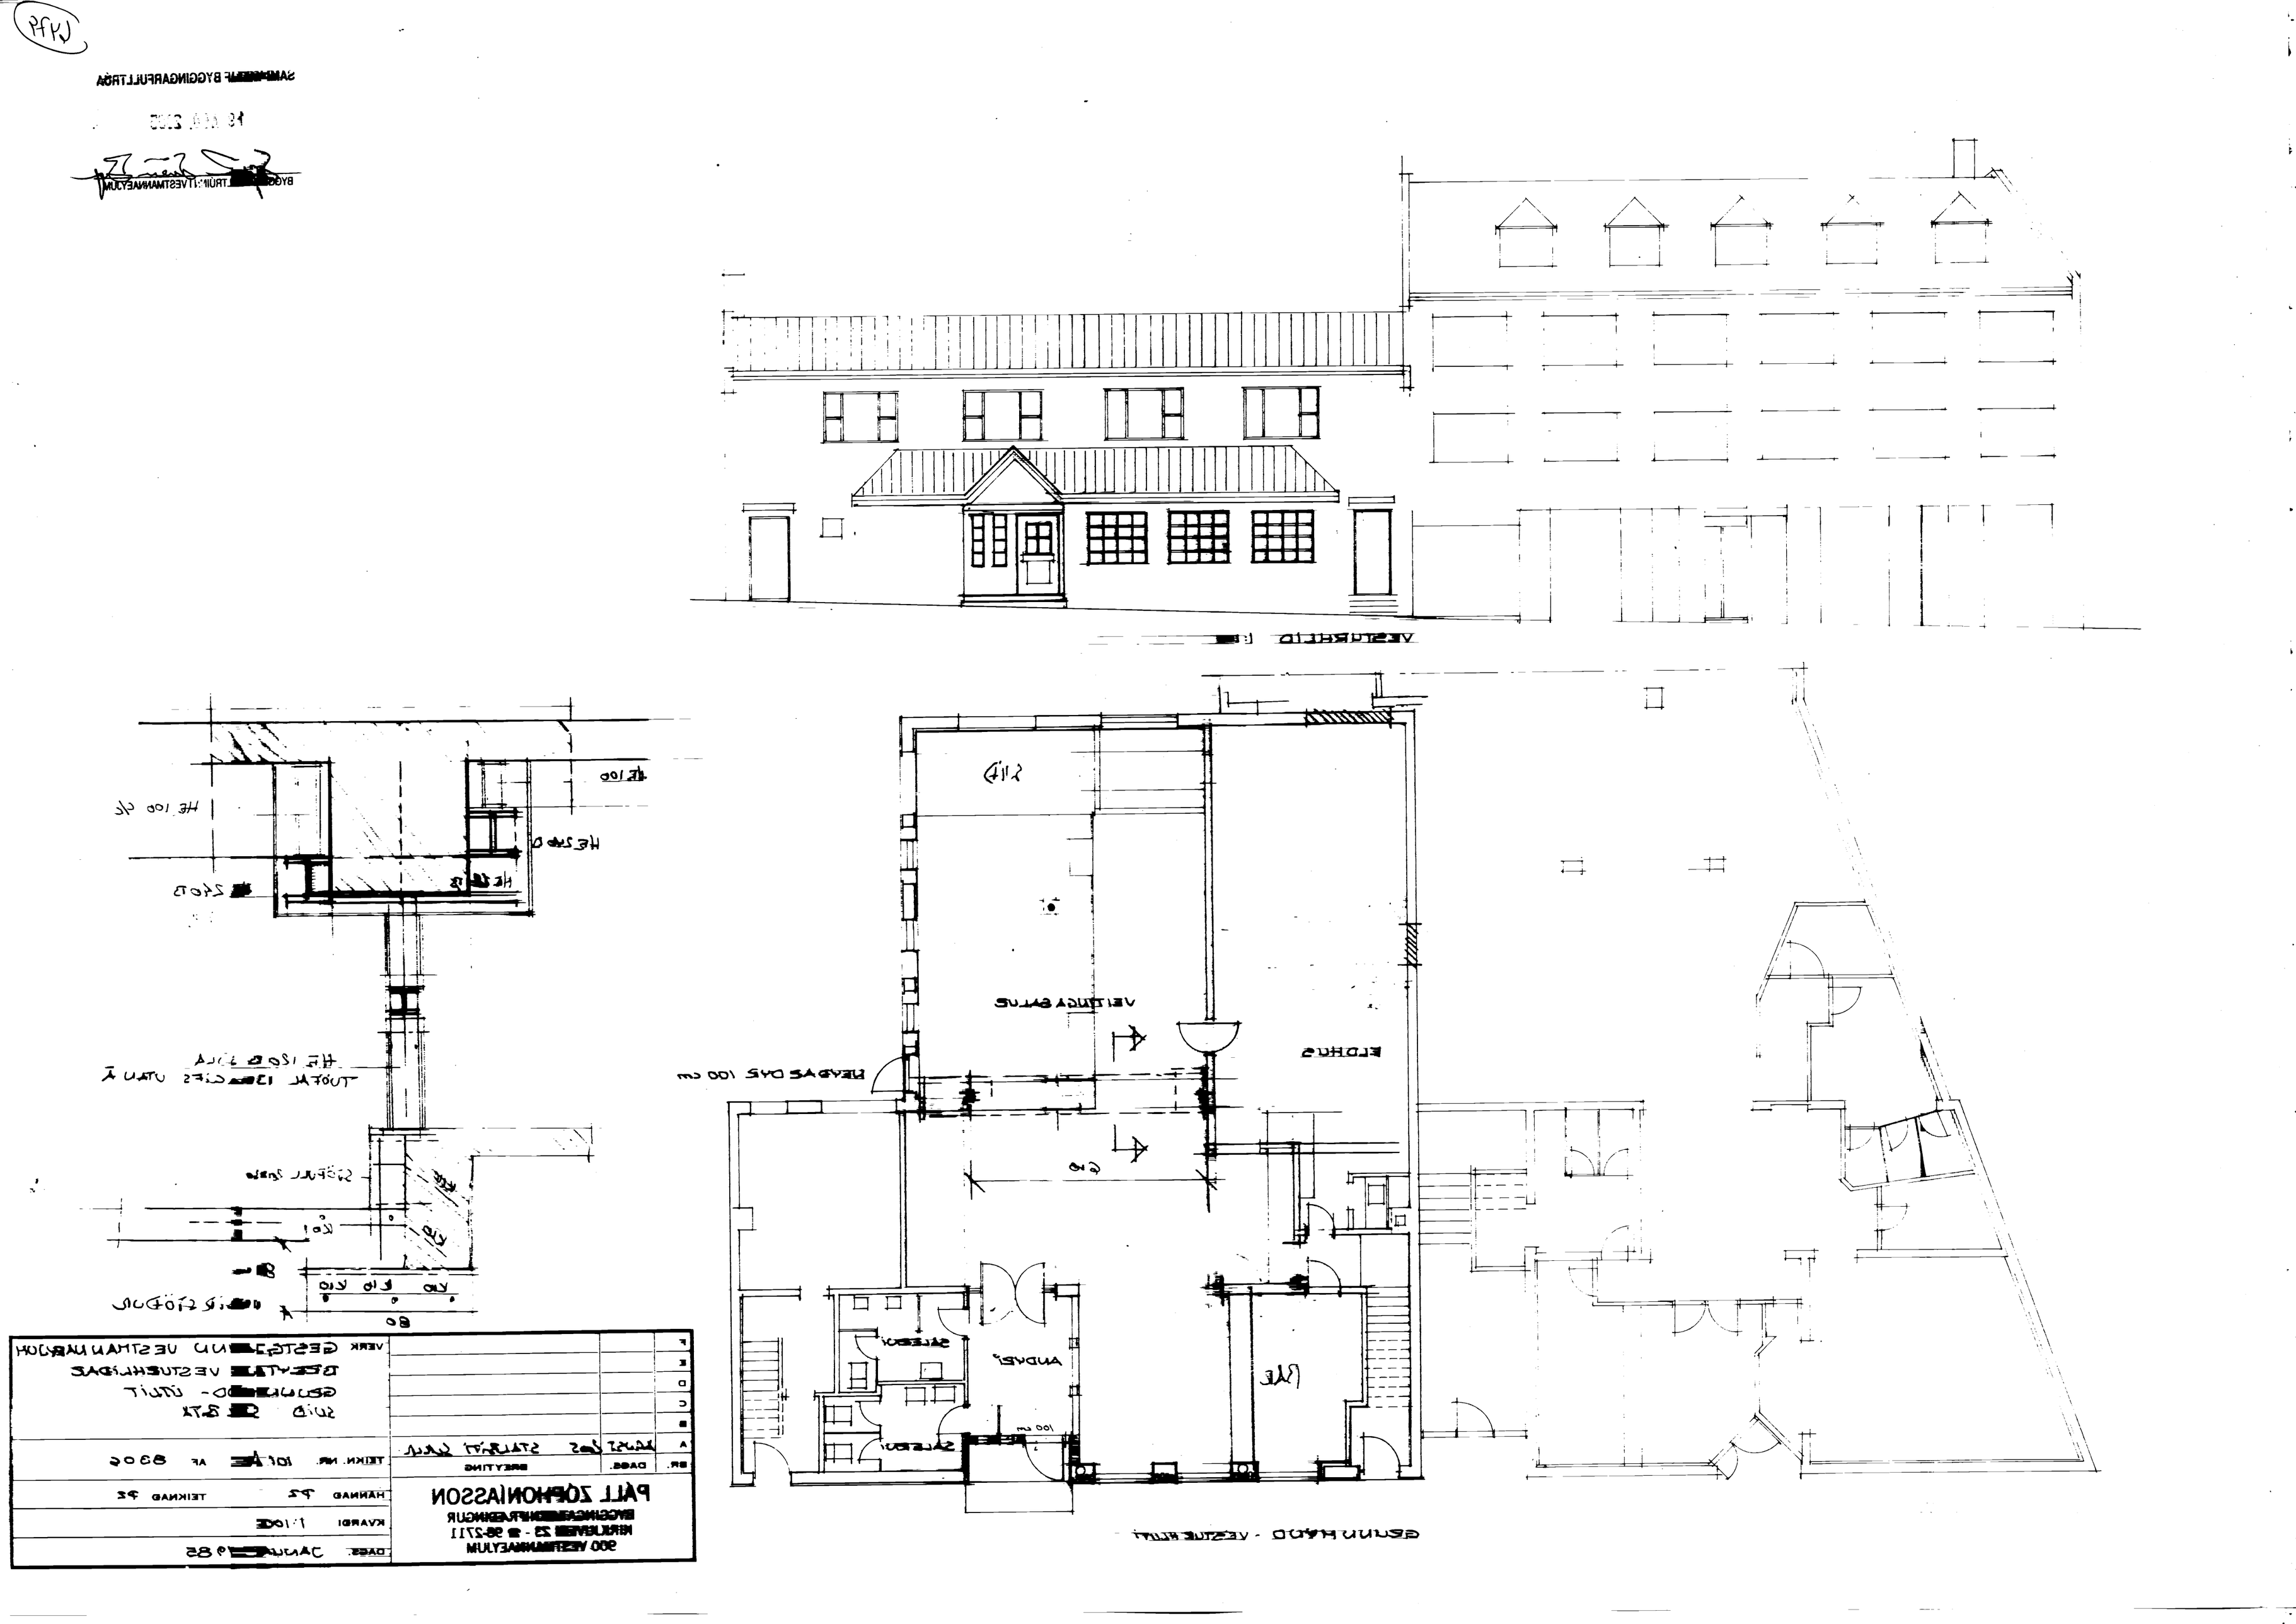

VERK	GESTGJ[redacted]NN VESTMANNAEYJUM BREYTI[redacted] VESTURHLIDAR GRUNN[redacted]D - UTLIT SUID [redacted] BTX	
TEIKN. NR.	101 [redacted] AF 8306	
HANNAD	P2	TEIKNAD P2
KVARDI	1:100	
DAGS.	JANUA[redacted]985	

BR.	DAGS.	BREYTING
A	[illegible]	STALBITI [illegible]
B		
C		
D		
E		
F		

PÁLL ZÓPHONÍASSON
BYGGINGAFRÆÐINGUR
HIRÐLIVEGI 23 - ☎ 98-2711
900 VESTMANNAEYJUM