



NORÐURHLID



VESTURHLID

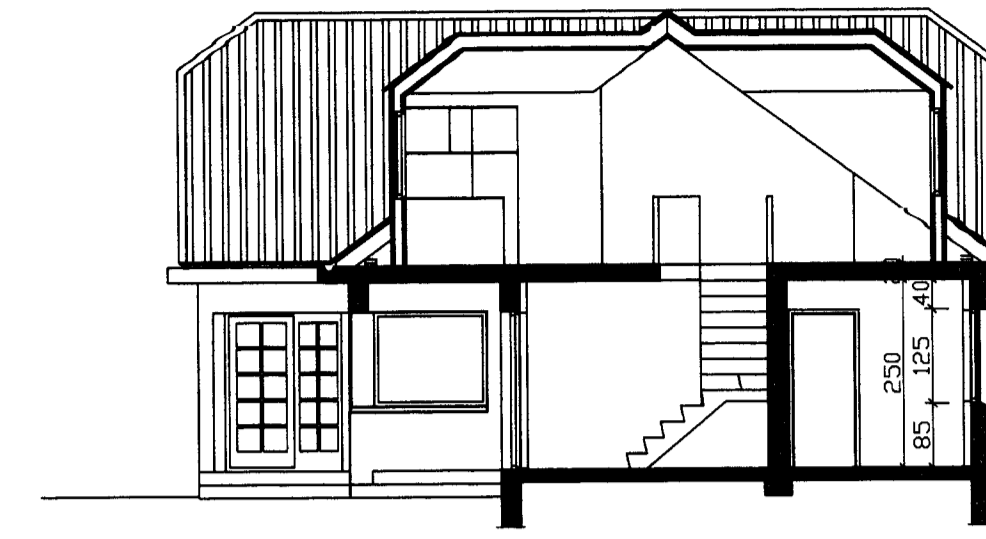


SNID B-B

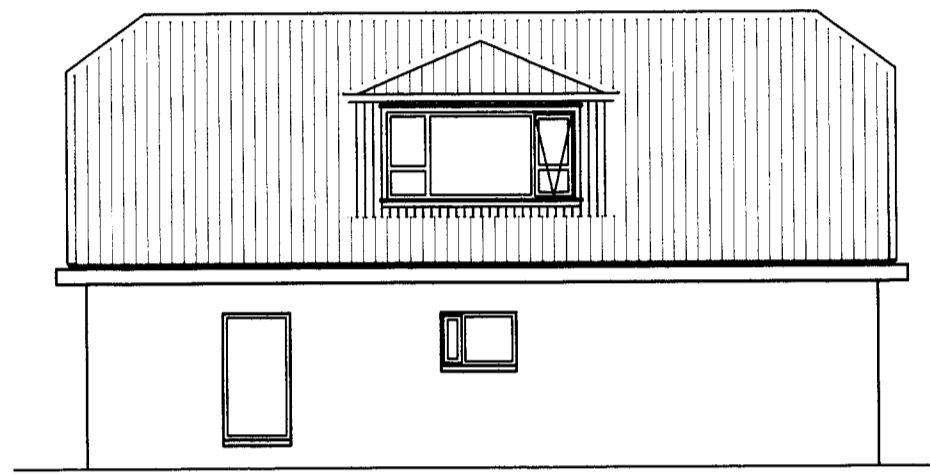




SUDURHLID



AUSTURHLID

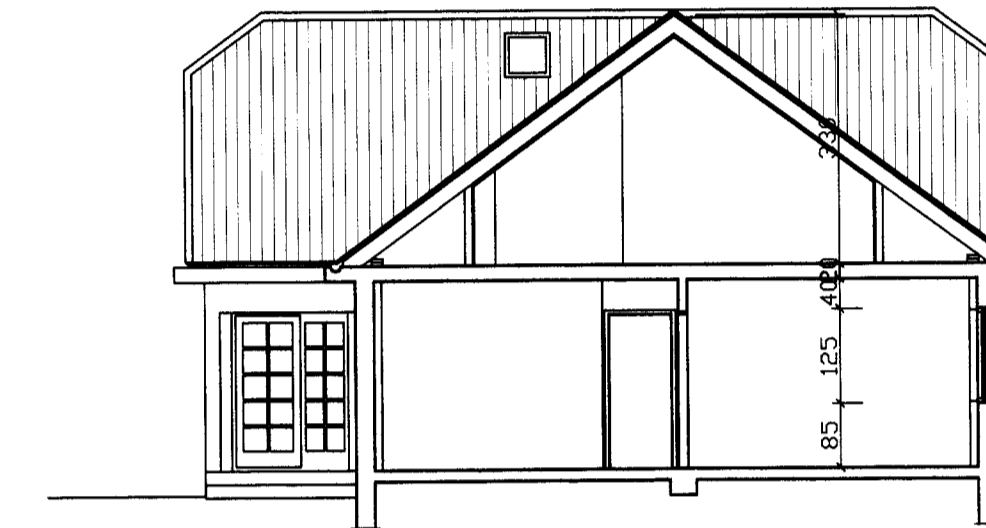

SNID A-A

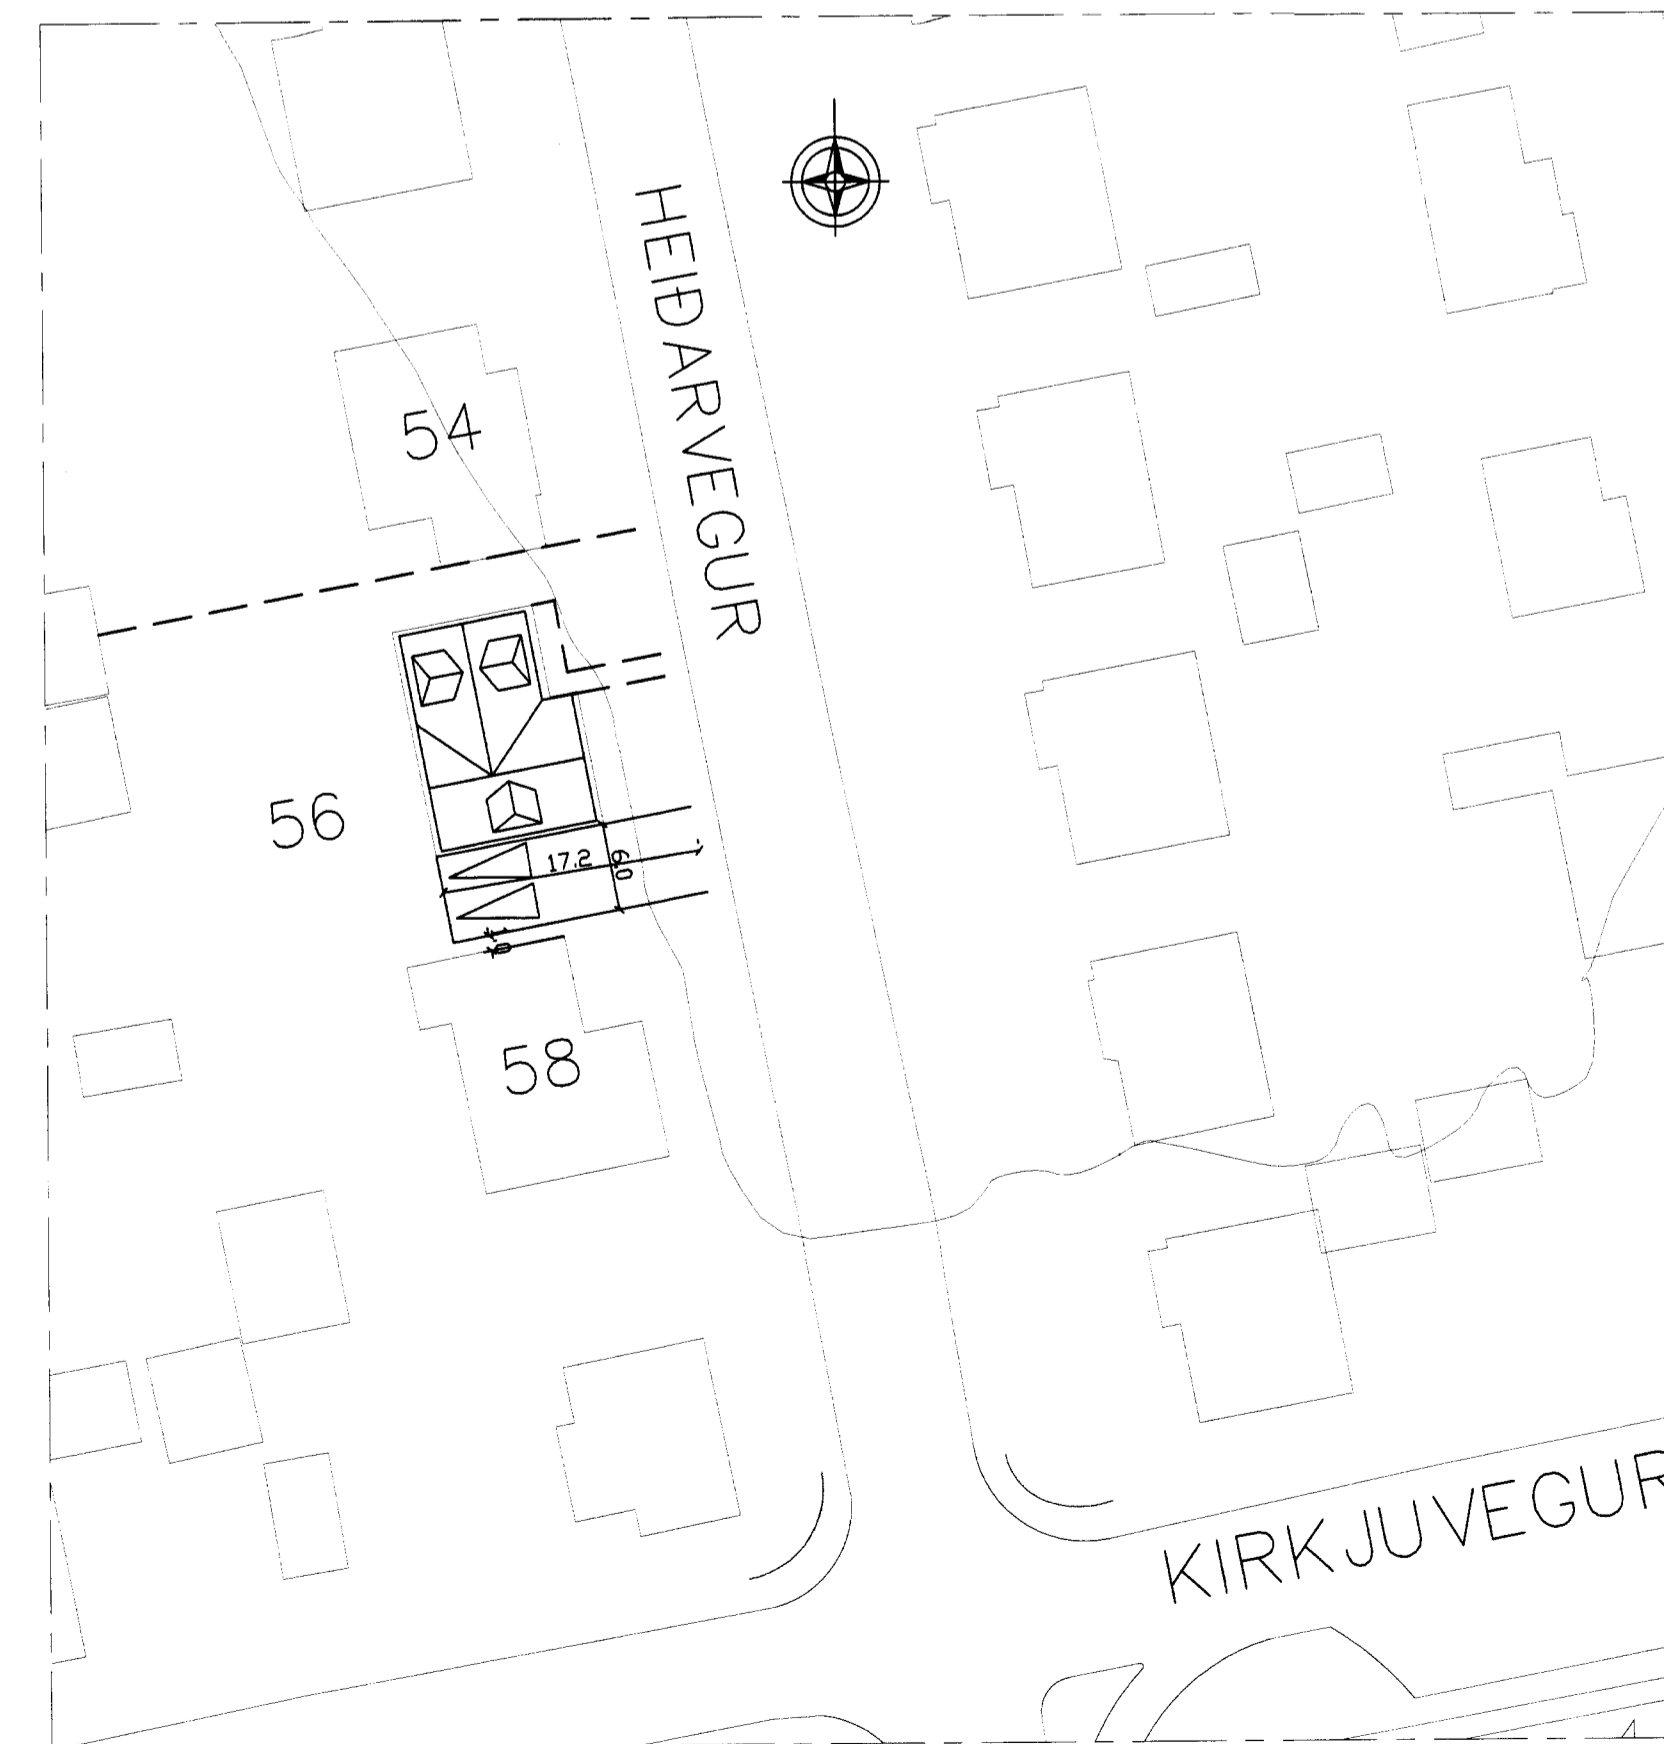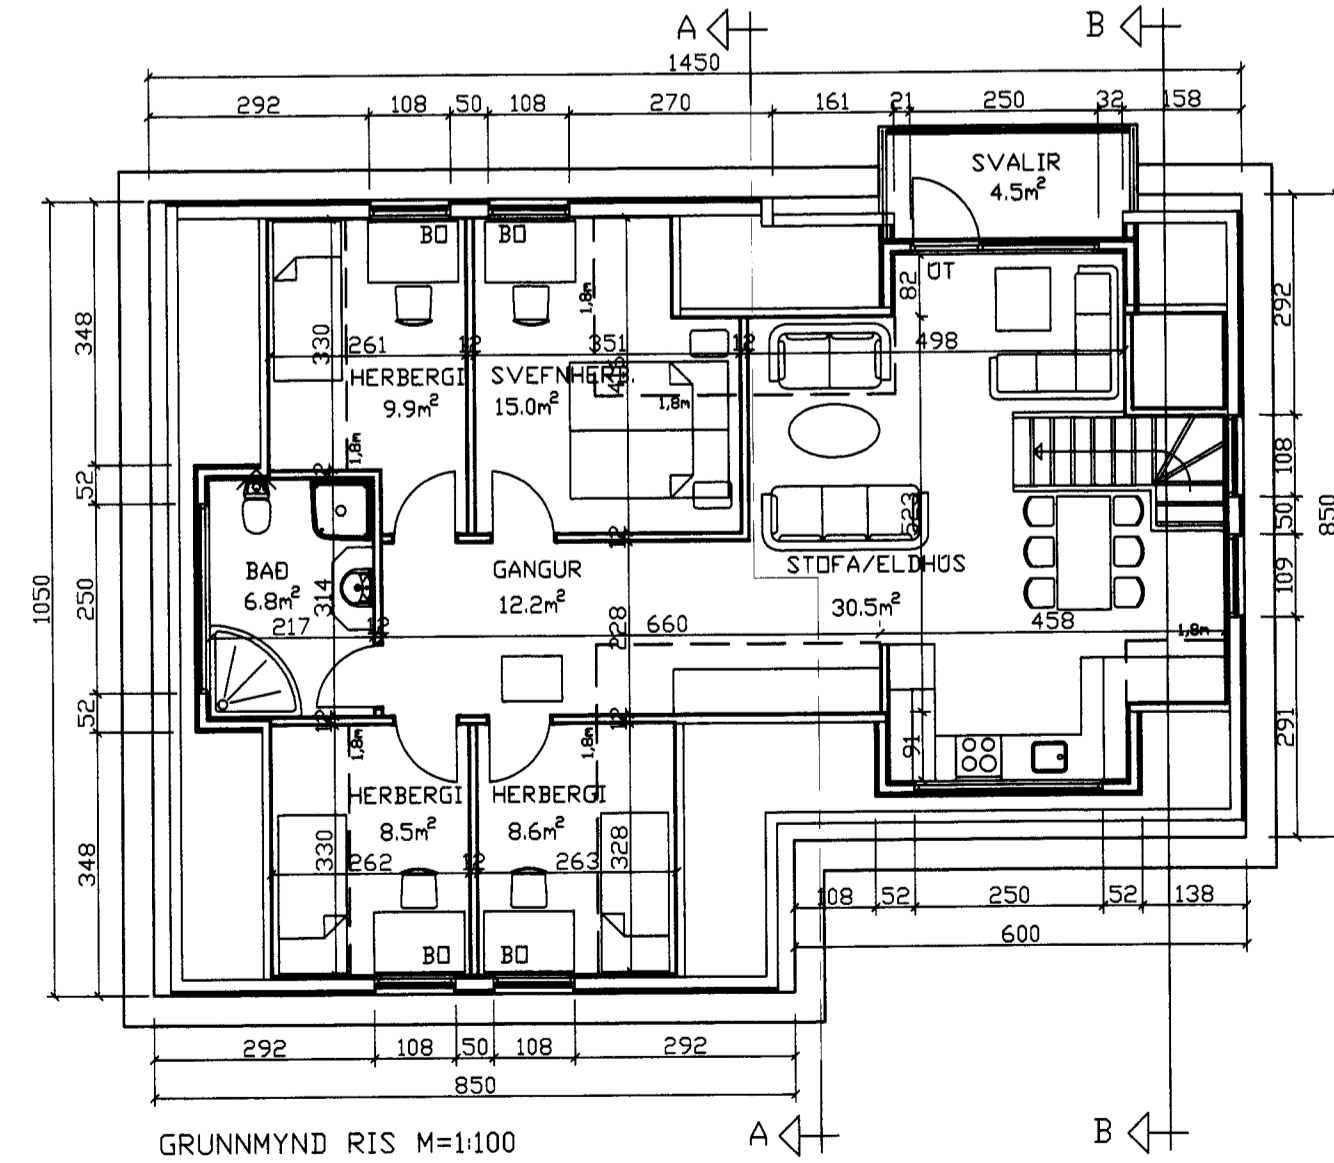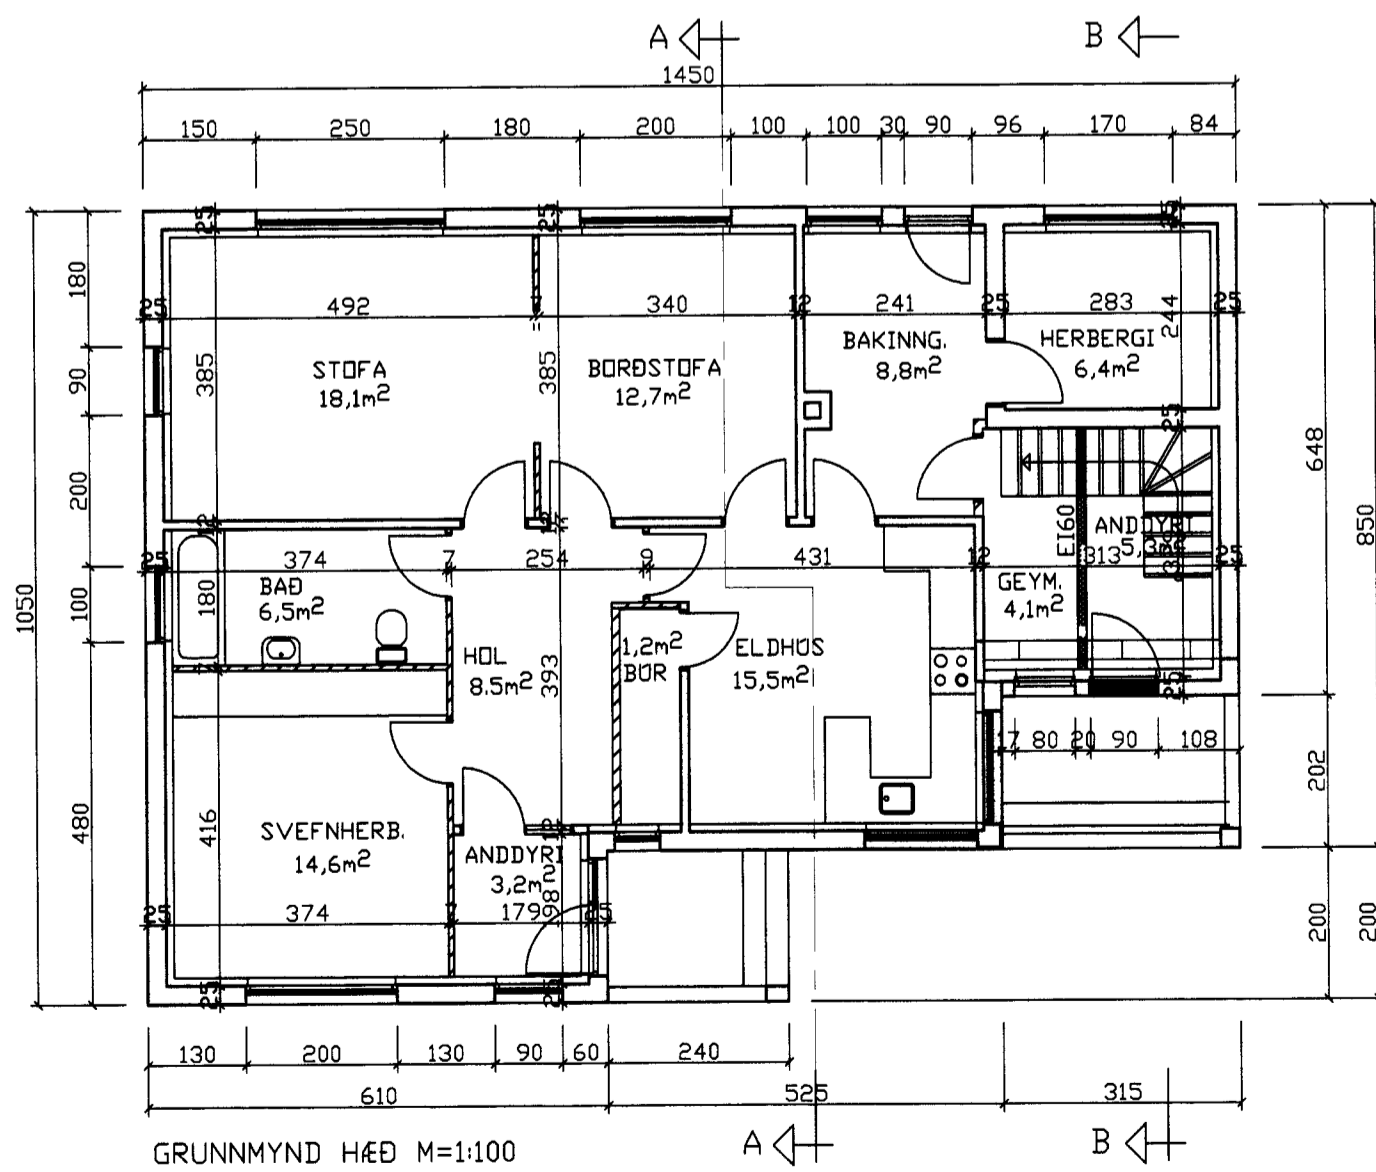

AFSTÖÐUMYND 1:500

8.10.10

NR	DAGS.	BREYTING
A	07.07.10	Bílastæði á lóð og eignaskipting
B		
C		
D		
E		
F		
G		
H		

SKÝRINGAR	
<b>BYGGINGARFÆSING</b>	
<b>SKOKKLAR</b>	
- STEYPTIR OG JARNBENTIR	
- ÞJÓÐFLÚÐ FYLLING	
<b>PLÖTUR</b>	
- 150-200mm JARNBENT STEINSTEYPA	
<b>ÖTIVEGGIR</b>	
- JARNBENT STEINSTEYPA	
- EINANGRADIR MED VIKURPLÖTUR	
- BURÐARV. INNI STEYPTIR OG POSSADIR	
<b>LETTIR INNVEGGIR</b>	
- STÖDIR 45x70	
- EINANGRUN 75mm	
- SPÖNARPLÖTUR 2x12mm	
- GÍFSPLÖTUR 2x13mm	
<b>ÞAK</b>	
- SPERRUM MED 900 c/c MILLIBILI	
- ÞAKJARN	
- ÞAKPAPPI	
- BORDAKLEINING 25x50	
- STEINULL 180mm	
- RAKAVARNAFLAG	
- RAFMAGNSGRIND	
- LOFTAFLÖTUR	
<b>GLUGGAR</b>	
- GAGNVARÐIR MED TUVÖLDU GLERI.	
<b>BREYTINGAR</b>	
- BYGGT Á TEIKNINGUM GLAFS KRISTJANSSONAR FRÁ 1953	
<b>VIBBYGGING OG ENDURBÆTUR</b>	
- ÞAK ER REYST OG BÉTT VIB KVISTUM	
- DG INNRETTUÐ EBÓÐ Á ANNARI HÆÐ	
<b>LEIÐNITAP BREYTINGAR</b>	
- GOLFPLATA 0.34/m² *K	
- ÖTIVEGGIR 0.44/m² *K	
- ÞAK 0.24/m² *K	
- GLUGGAR 0.24/m² *K	
- HURÐIR 0.24/m² *K	
<b>REIKNINGSLEGT ÁLAG BREYTINGAR</b>	
- VINDÁLAG 150KG/M2	
- SNJÁLAG 150KG/M2	
- NOTÁLAG 200 KG/M2	
<b>STÖDIR</b>	
- I. HÆÐ	NETTÓ
- RIS	103.8t
- SAMTALS	91.5m³
- AÐRAR STÖDIR S.J. SKRANINGATÖFLU	195.3m³
- LÖGARSTÆÐ	957.0t

**Teiknistofa PZ ehf**  
 Ráðgjafarverkefniþjónusta  
 FRV  
 Kirkjuvegi 23 900 Vestmannaeyjum Sími 481-2711 Fax-481-3076  
 Heimasíða <http://www.teiknistofa.is> Netfang [pz@teiknistofa.is](mailto:pz@teiknistofa.is)

Verkheiti  
 HEIDARVEGUR 56 VESTMANNAEYJUM  
 ENDURBÆTUR OG BREYTINGAR  
 Verkefni  
 GRUNNMYND, SNID, ÖTLIT  
 OG AFSTÖÐUMYND

Dags.	Hlænað	Verk.nr	Mælikvarði
JÚL. 03		0328	1/100 1/500
Yfirfarið	Teiknað	Teikn.nr	Breyting
BB	EA	101	A
Samþykkt			