


GRUNNMYND AF 1. HÆÐ M. 1:50

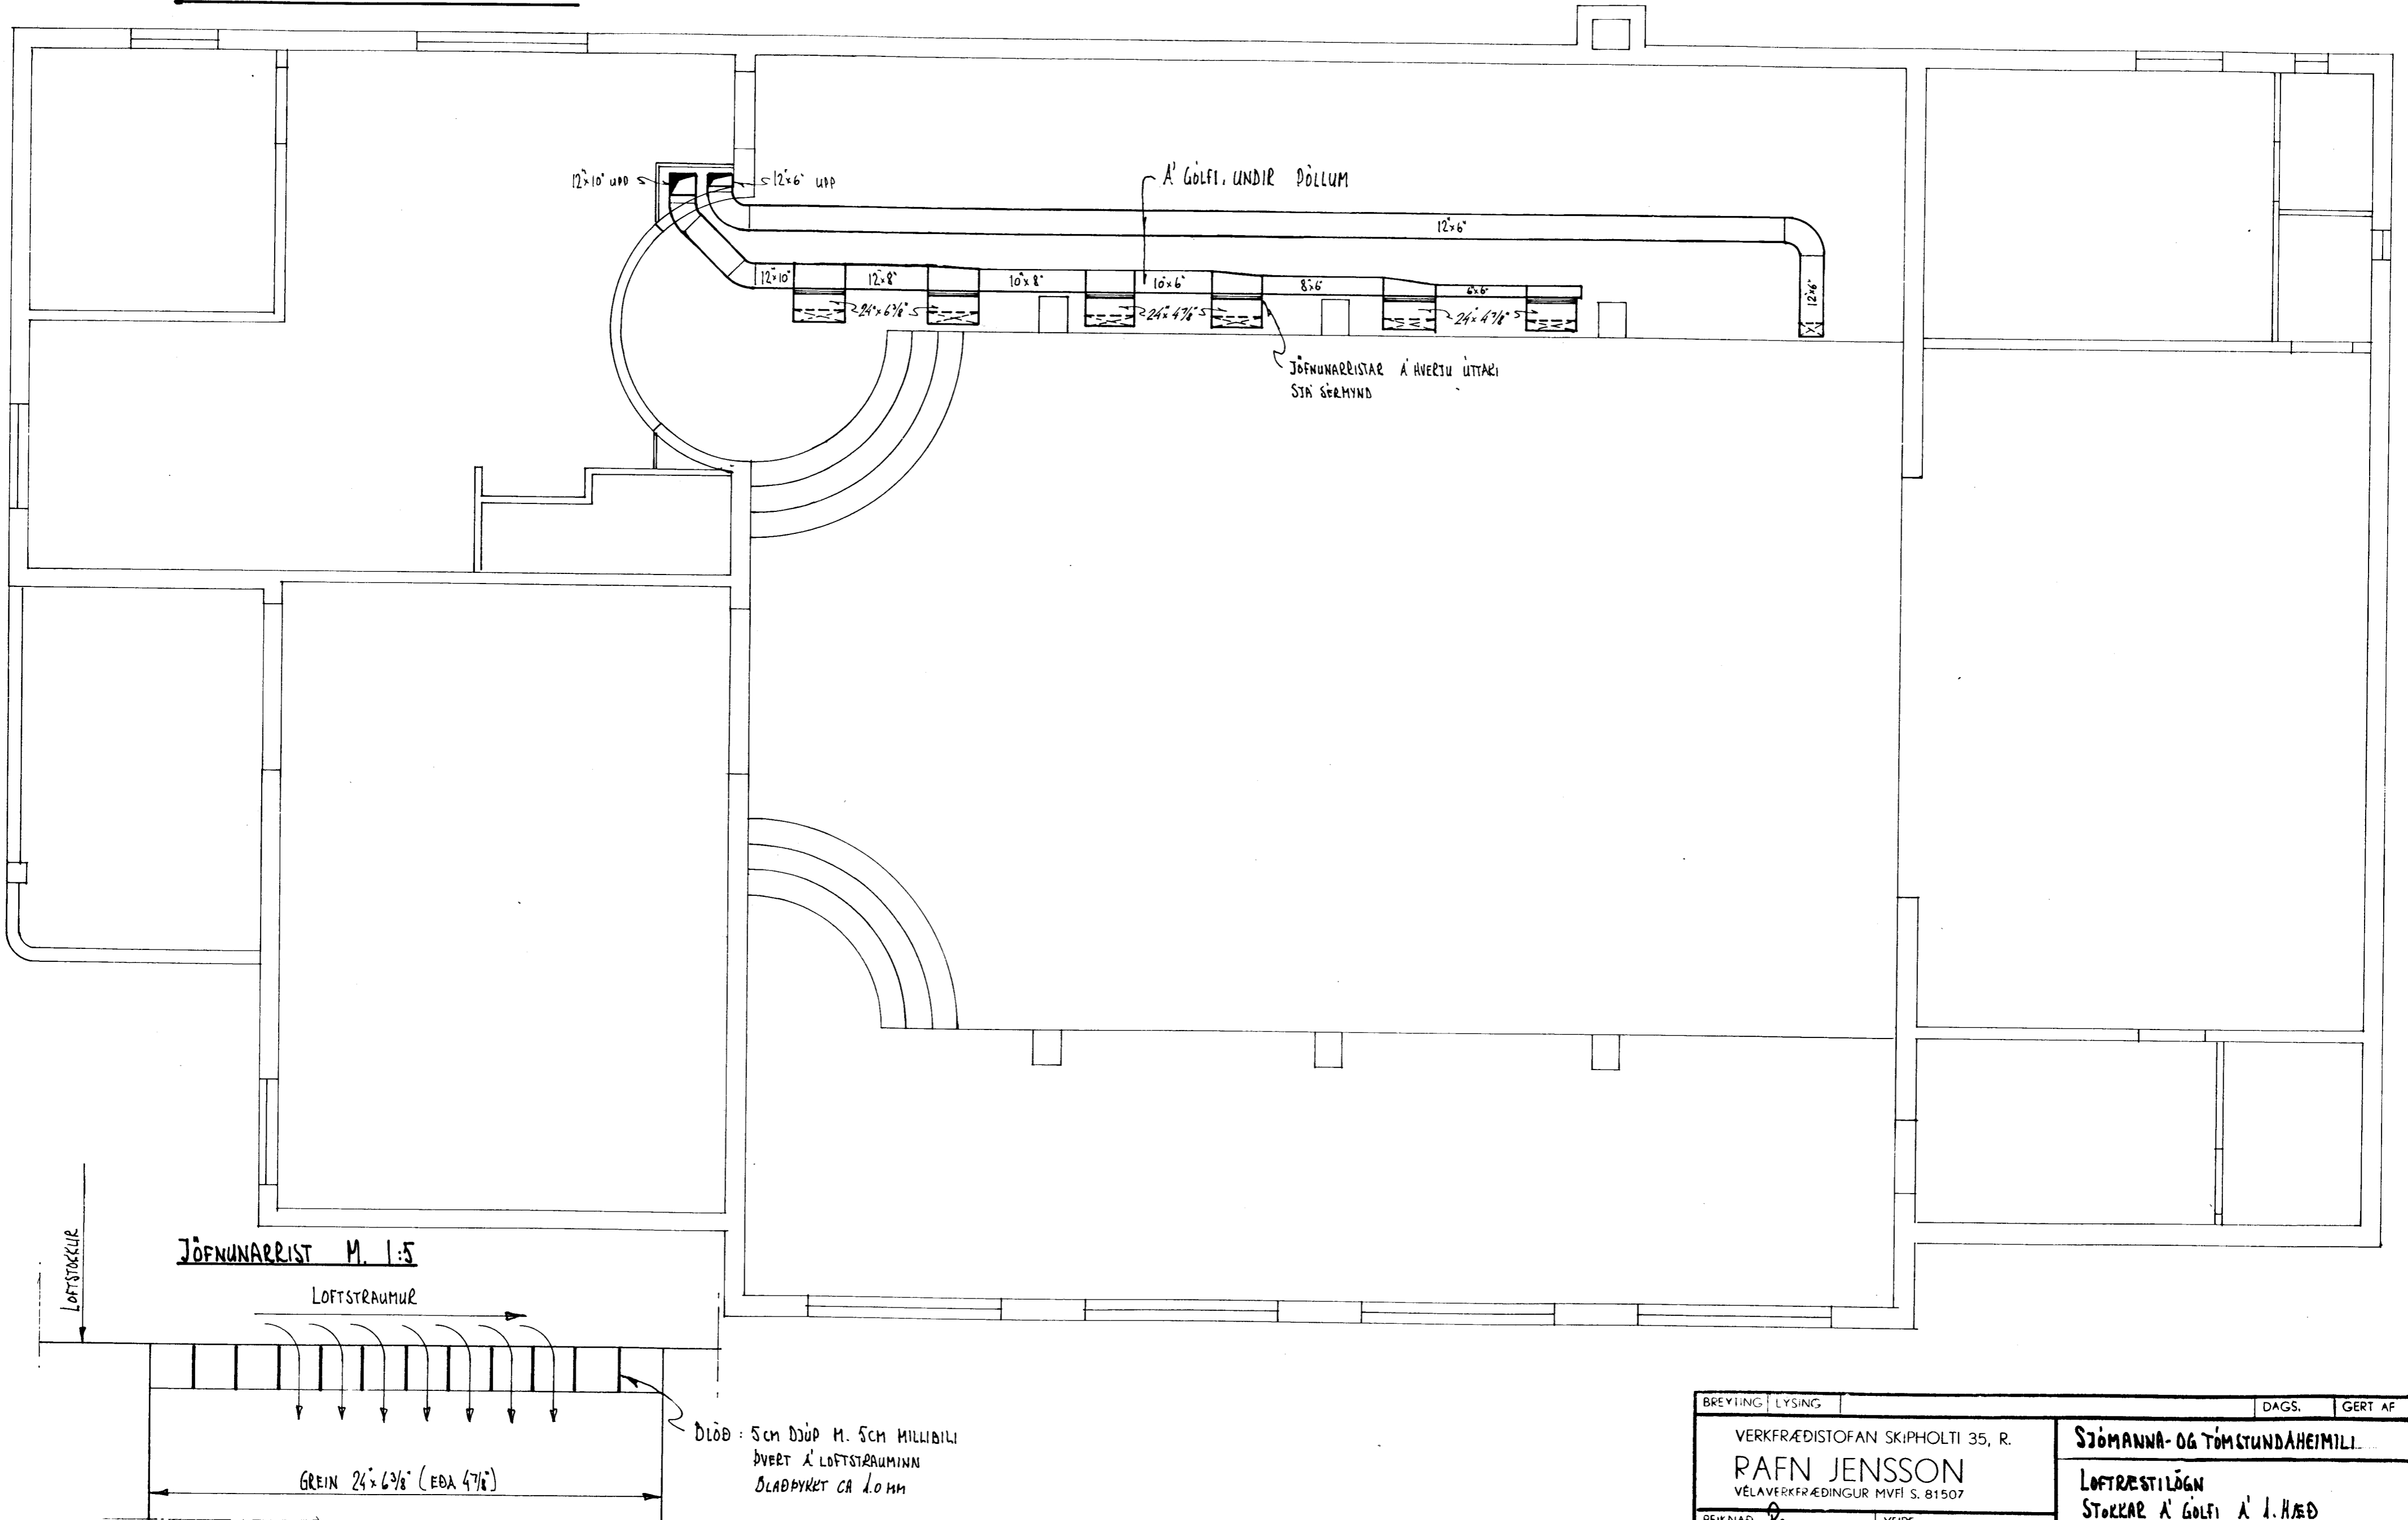

BREYTING	LYSING	DAGS.	GERT AF
	VERKFRÆDISTOFAN SKIPHOLTÍ 35, R. RAFN JENSSON VÉLAVERKFRÆÐINGUR M.V.F.I. S. 81507		STJÓMANNA- OG TÓMSTUNDAHEIMILI
REIKNAD 81-	YFIRF.		LOFTRESTILDÖGN
TEIKNAD 81-	SAMP.		STOKKAR Á GOLFÍ Á 1. HÆÐ
MKV. 1:50	1:5	10-2-70	VERK NR. 67-5-5
			BLAD NR. 5