




AFSTÖÐUMYND M 1:500

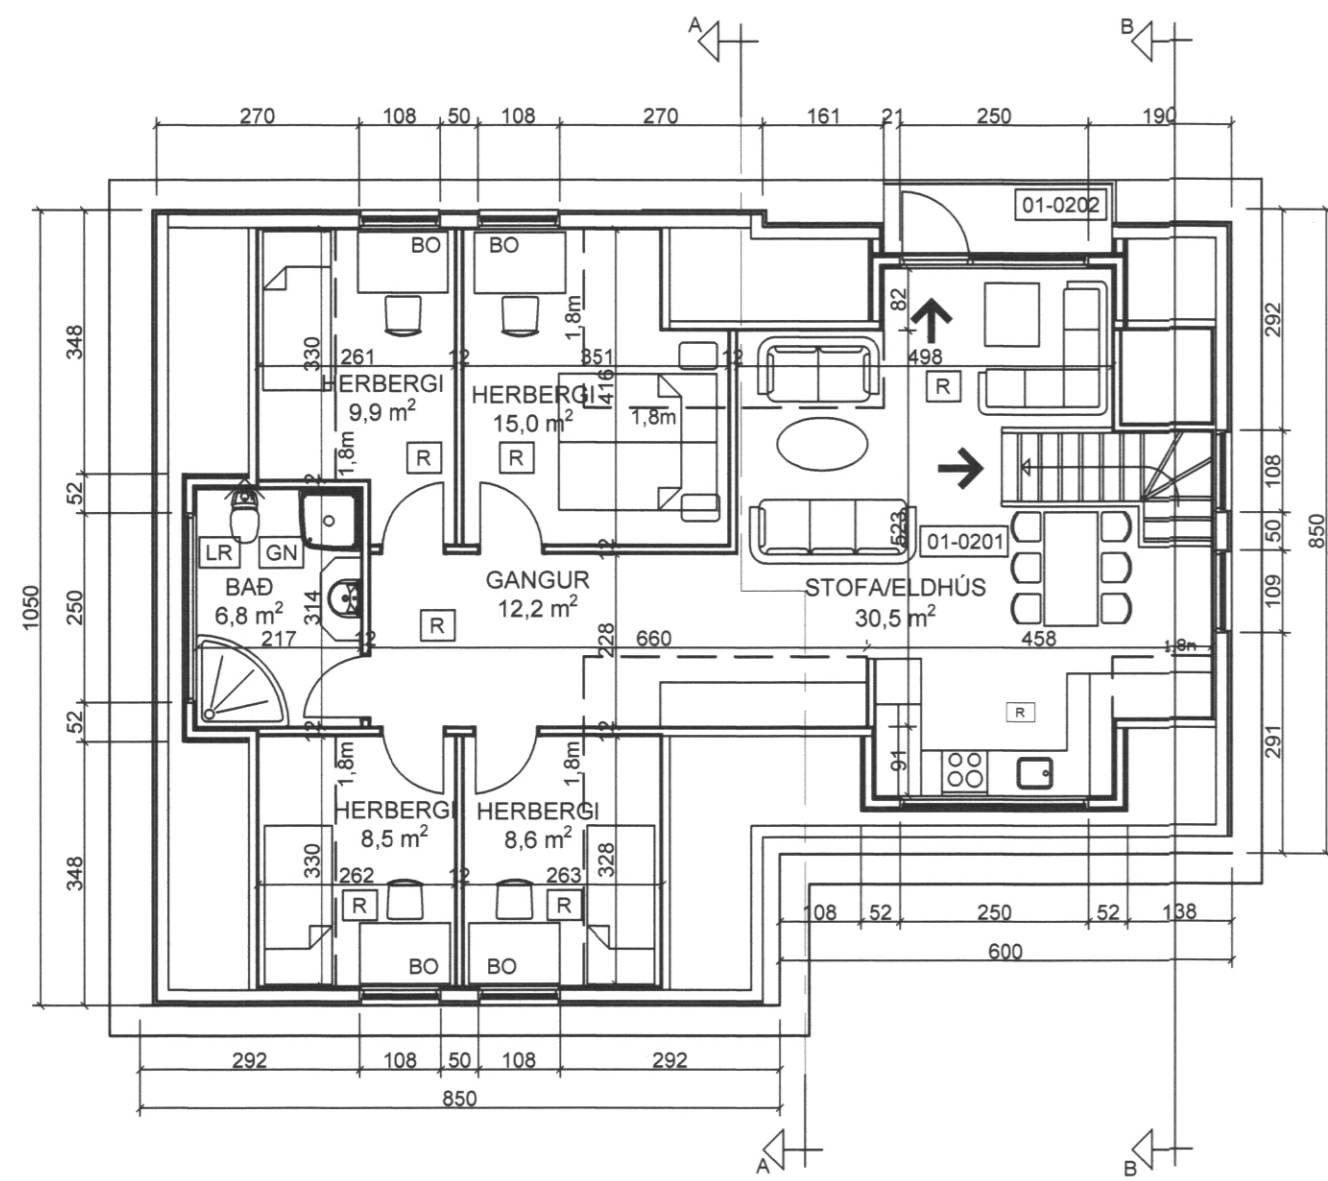

GRUNNMYND RIS 1:100

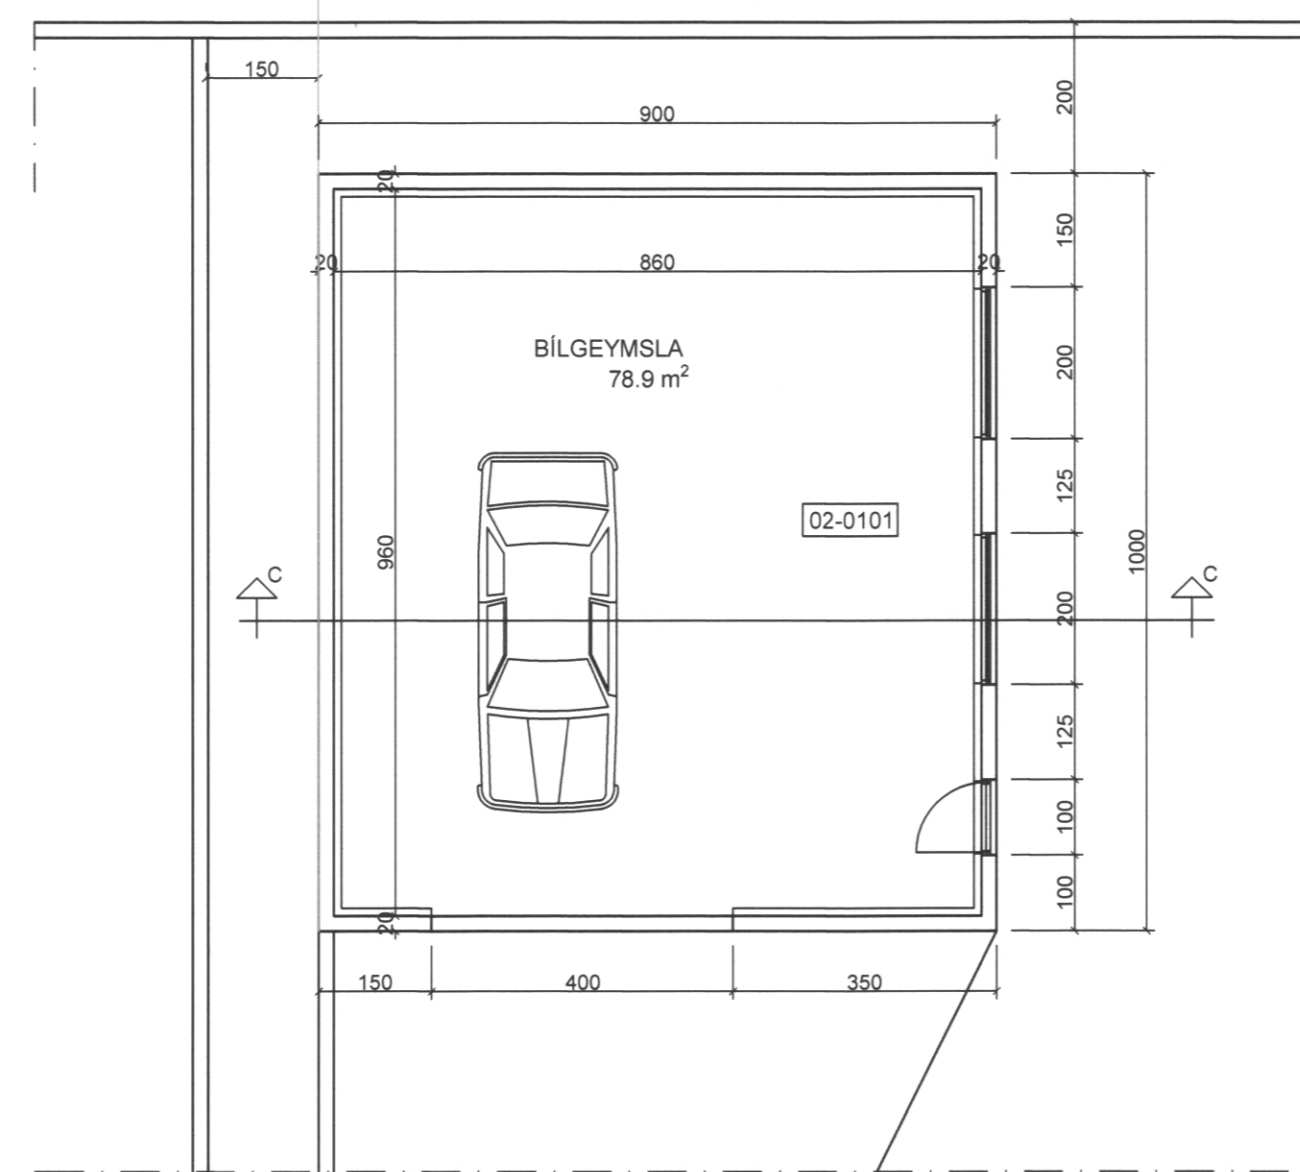

GRUNNMYND BÍLSKÚR 1:100

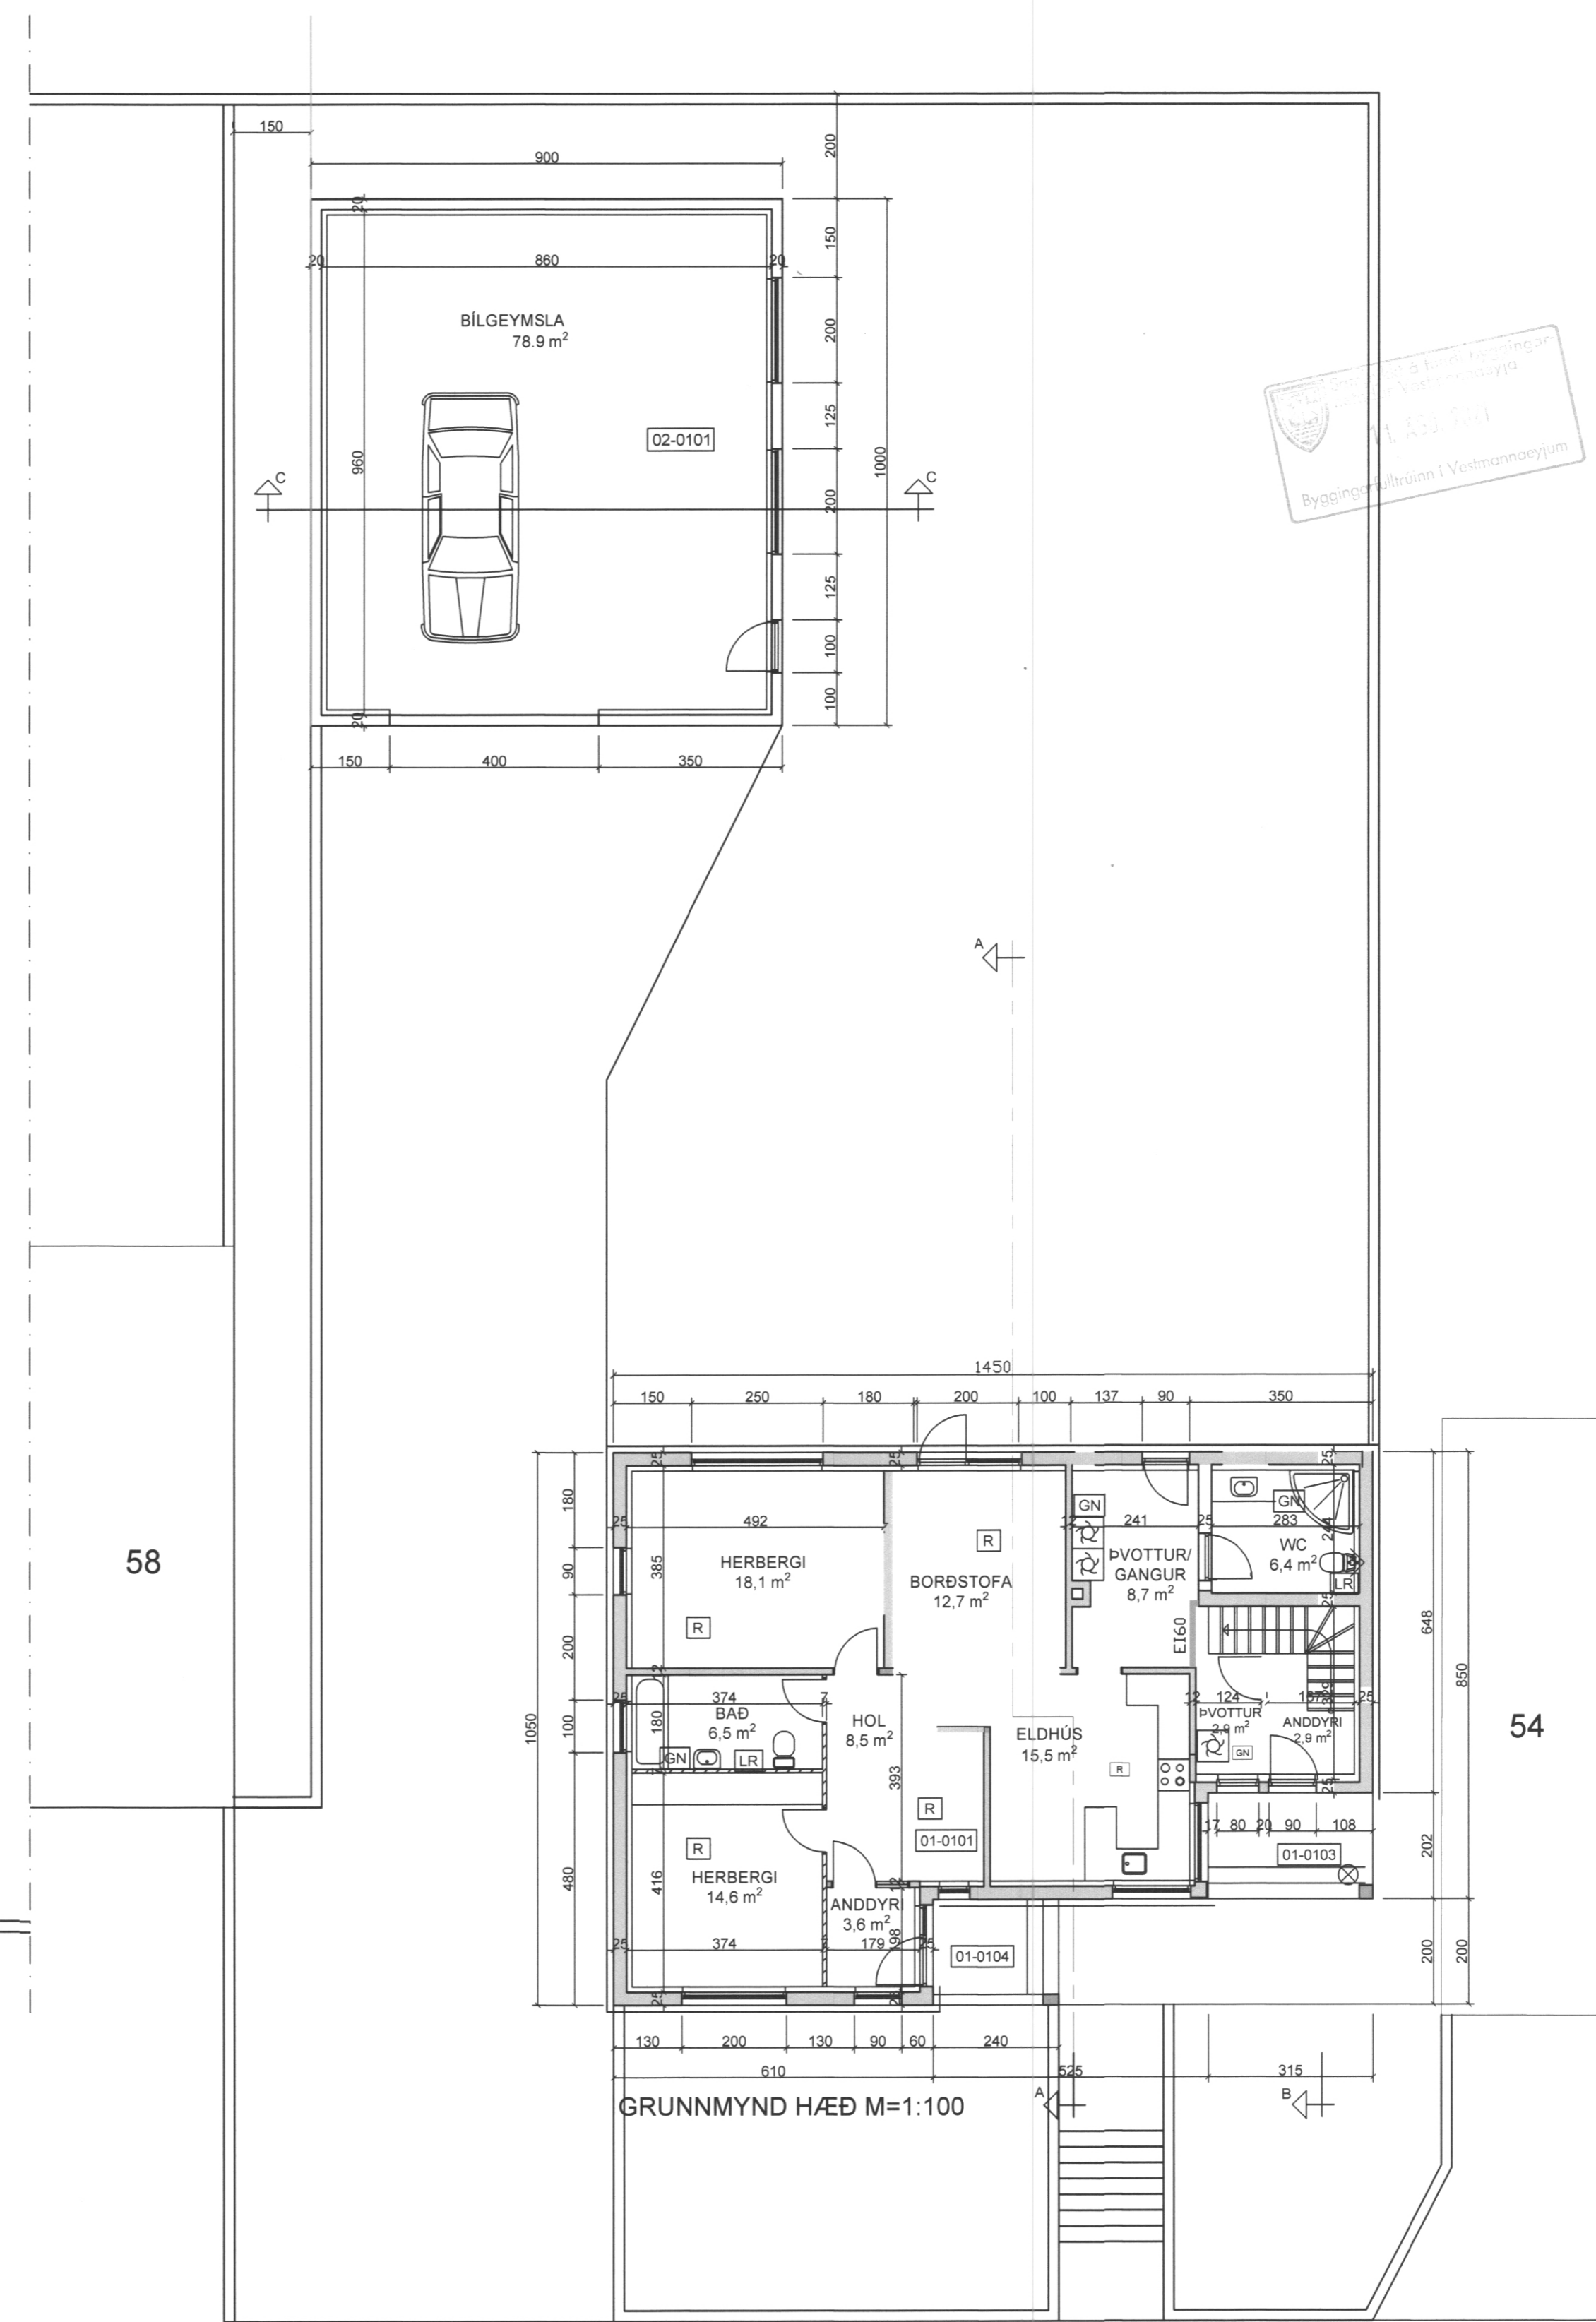

GRUNNMYND 1. HÆÐ BÍLSKÚR M 1:100

SAMÞYKKT AF BYGGINGARFULLTRÚA

9. MAI 2022  
*Svein S. Björnsson*  
 BYGGINGARFULLTRÚA Í VESTMANNAEYJUM

UNDIRRITUN SAMRÆMINGARHÖNNUÐAR

*Tybjörgu Þ. Þorgrímsdóttur 270623-44*

- BYGGINGARLÝSING**
- BYGGINGARLÝSING**  
 HÉÐ HEIÐARVEGUR 56 ER TVÍBÍLSHÚS ER EINI HÆÐ MED RISI.
- BRÉYTINGAR**  
 BYGGJA Á BÍSKUR Á LÖÐNINI UR STEINSTEYPU MEÐA VALMADARI ERNAGRUDUM AD INNAN
- UNDIRSTÖÐUR**  
 -SKOPLAR GRUNNADIR Á ÞJAPPARI FÝLLINGU.  
 -STEYPTAR OG JÄRNBEITAR  
 -ENANGRADIR AD INNAN OG PUSSADIR
- UTVEGGIR - BURÐARVEGGIR**  
 -200mm STEINSTEYPA  
 -100mm PLAST ENGANGRUNN OG PUSSAD AD INNAN
- INNVEGGIR BURÐARVEGGIR**  
 -150mm STEINSTEYPTIR OG PUSSADIR Á 1 HÆÐ  
 -150mm GÍPSVEGGIR Í RISI 2X13mm GÍFSI OG ENANGRADIR MED 100mm STEINULL
- PLATA VEIR 1. HÆÐ**  
 -20 cm JÄRNBEIT STEINSTEYPA REI 90 PUSSUD AD NEDAN
- ÞAK**  
 -ÞALMABAK  
 -ÞAKJÄRN  
 -ÞAKÞAPPRI  
 -BORDAKLÆDNING 20'150  
 -SPERUR 60X150 OG 600mm STYRKT ÞAR SEM ÞAD Á VEI  
 -150mm ÞAKULL MED ALUMINUM VINDÞAPPA-LOFTUN  
 -ÞAKAVARNALAG UNDR SPERRUM  
 -ÞAKMAGNSGRIND 34X44 OG 800mm  
 -KLÆDNING Í FLOKKI 2 NEDAN Á ÞAKMAGNSGRIND
- GLUGGAR**  
 -TRÉGLUGGAR MED TVÖFÖLDU K-GLERI
- LAGNIR**  
 -FRÆNNISLAGNIR Í GRUNNI PVC PÍPUR  
 -FRÆNNISLAGNIR OFAN BOKHÖLS PP PÍPUR  
 -NEYSLUVATNSLAGNIR ALPEX  
 -HITALAGNIR ÞUNNVEGGJADAR STALLAGNIR
- OFNAKERFI**
- TÄKN Á TEIKNINGU**  
 →-D LÖTFRÆSTING  
 →-E GÖLFVEIÐRIFALL

- LEIÐNITAP**  
 -GÖLFPLATA 0.3W/m²·K  
 -UTVEGGIR 0.4W/m²·K  
 -ÞAK 0.2W/m²·K
- SORÞ**  
 -SORÞSKYLU ER BKV BYGGINGAREGLUGERÞ OG REGNUM SVERTARELAGEÞ
- STÆRÐIR**  
 -ÞJÄ SKRÄNNINGARTÖFU
- BRUNAVARNIR**  
 BYGGINGIN ER EINI BRUNASAMSTÆÐA, MED ÞRÖU BRUNAHÖLF BRUNAHÖLF HVERIR, BÍÐ OG BRUNAHÖLFAND VEIÐIR OG PLOTUR Á MULLI. REI-90. BRUNAHÖLFAND VEIÐIR
- EI-C530** HURÐIR 30min. REYKDETTAR
- REI** REYKSKYNARIR
- 90** ÞJÖRGUNAROP HEDBREIÐO
- UT
- SLOKKVITÆKI

ÚTG. DAGS SKÝRINGAR TEIKN. HANN RÝNT SAMÞ.

**tpz** Kirkjuvegi 23 900 Vestmannaeyjum Sími 481-2711 tpz@teiknistofa.is www.teiknistofa.is

ÚTG. DAGS	HANNAD	MÆLIKVARÐI
15.04.2021	BB	1:100 A1
YFIRFARID	TEIKNAD	1:500 A1
BM	BB	

SAMÞYKKT: *Tybjörgu Þ. Þorgrímsdóttur 270623-44*

HEIÐARVEGUR 56  
 VESTMANNAEYJUM  
 GRUNNMYNDIR OG  
 AFSTÖÐUMYND

VERKFRANG 0328-2 TEIKNING 101

©Þá skot og skilningu skýringar, að hluta aðe í hæld er hald skillegu leyfi höfundar