


SAMÞYKKT AF BYGGINGARFULLTRÓA  
 15. MAÍ 2023  
 BYGGINGARFULLTRÚNNI VESTMANNAEYJUM

UNDIRRITUN SAMRÆMINGARHÖNNUBAR  
*Týðirva Þórgvinsdóttir 22062-076*

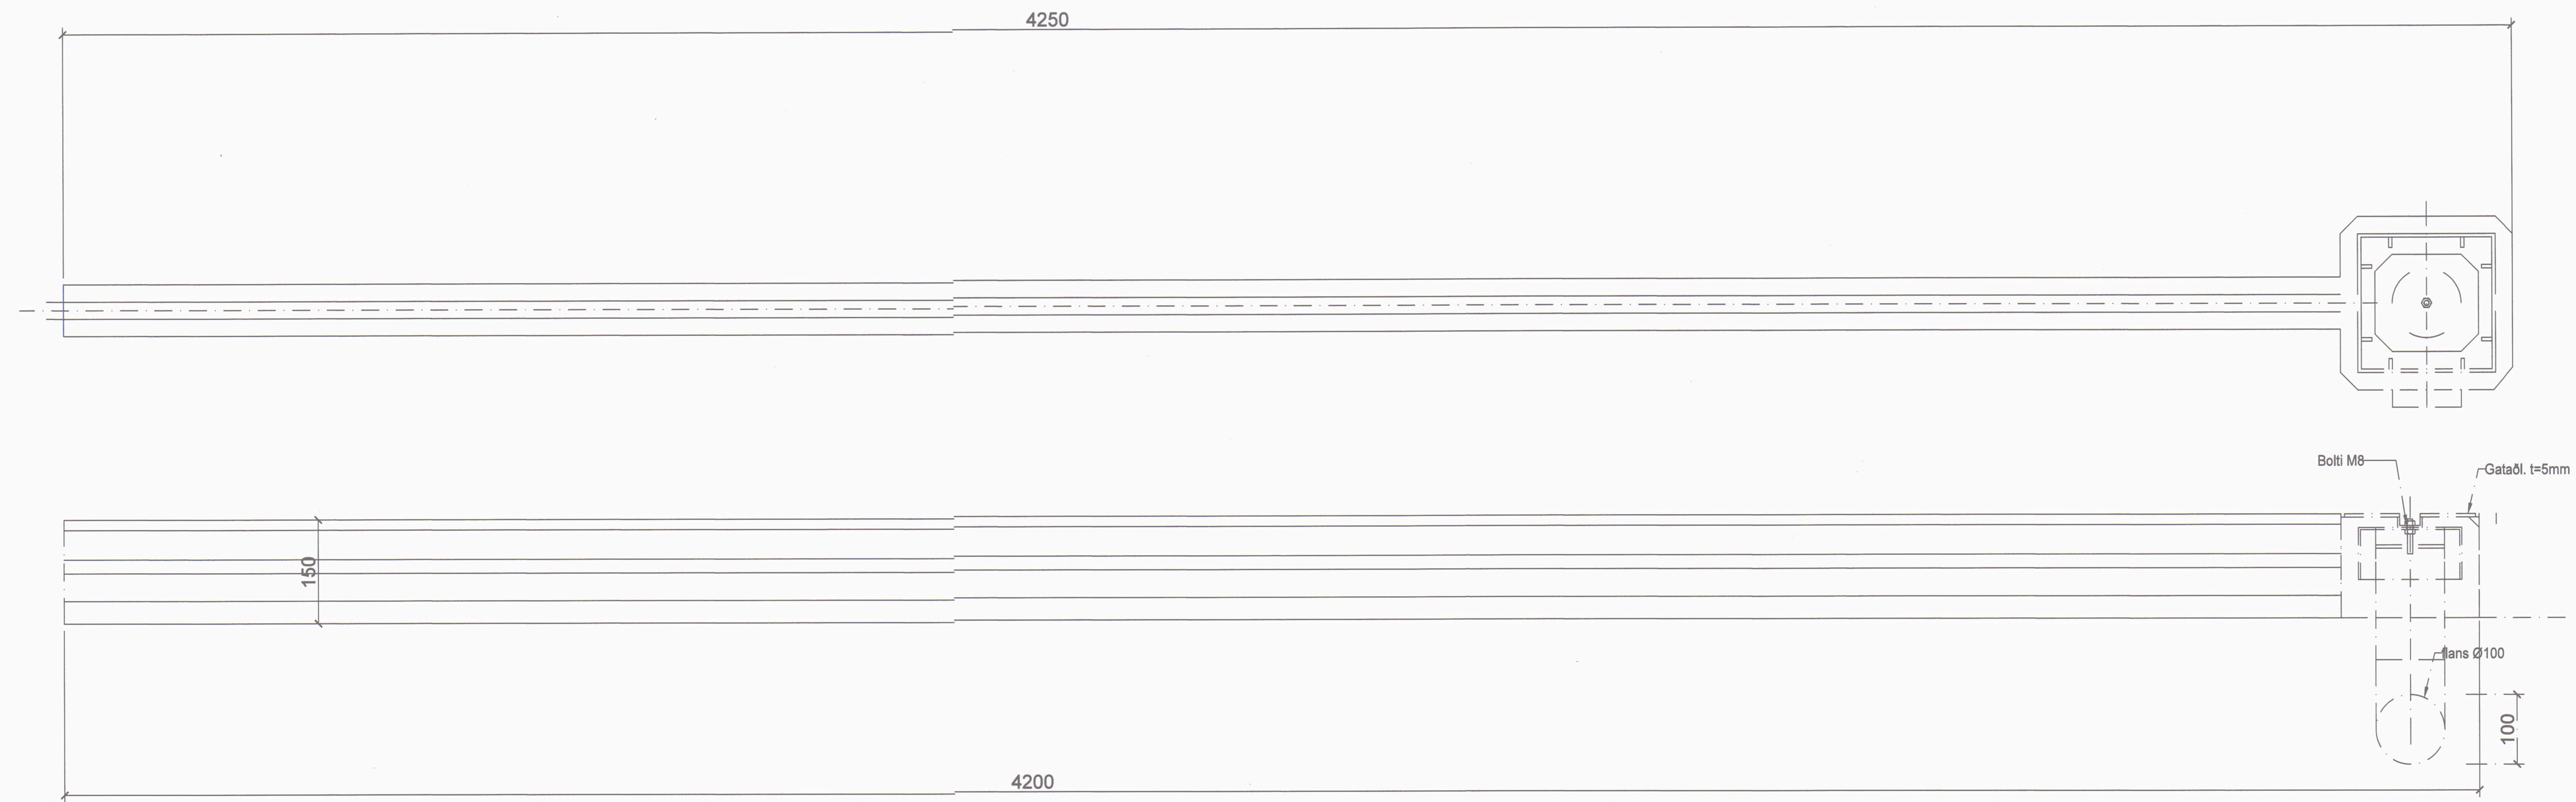

TILVÍSUN	ÚTG. DAGS	SKÝRINGAR	TEIK. HANN. RÝNT. SAMÞ.	ÚTG. DAGS	SKÝRINGAR	TEIK. HANN. RÝNT. SAMÞ.	 Kirkjuvegi 23 900 Vestmannaeyjum Sími 481-2711 tpz@teiknistofa.is www.teiknistofa.is	ÚTG. DAGS	HANNAÐ	MÆLIKVARÐI	SLÖKKVISTÖÐ VESTMANNAEYJA HEIDARVEGI 14 LAGNIR SÉRTEIKNINGAR NIÐURFALL	
	20.12.2019	BB						YFIRFARIÐ	TEIKNAD	ENGIN		
							PZ	BB/RTS			VERKFAANG 1904-1 TEIKNING	0.310-1