



1 2 3 4 5 6 7 8 9 10 11 12

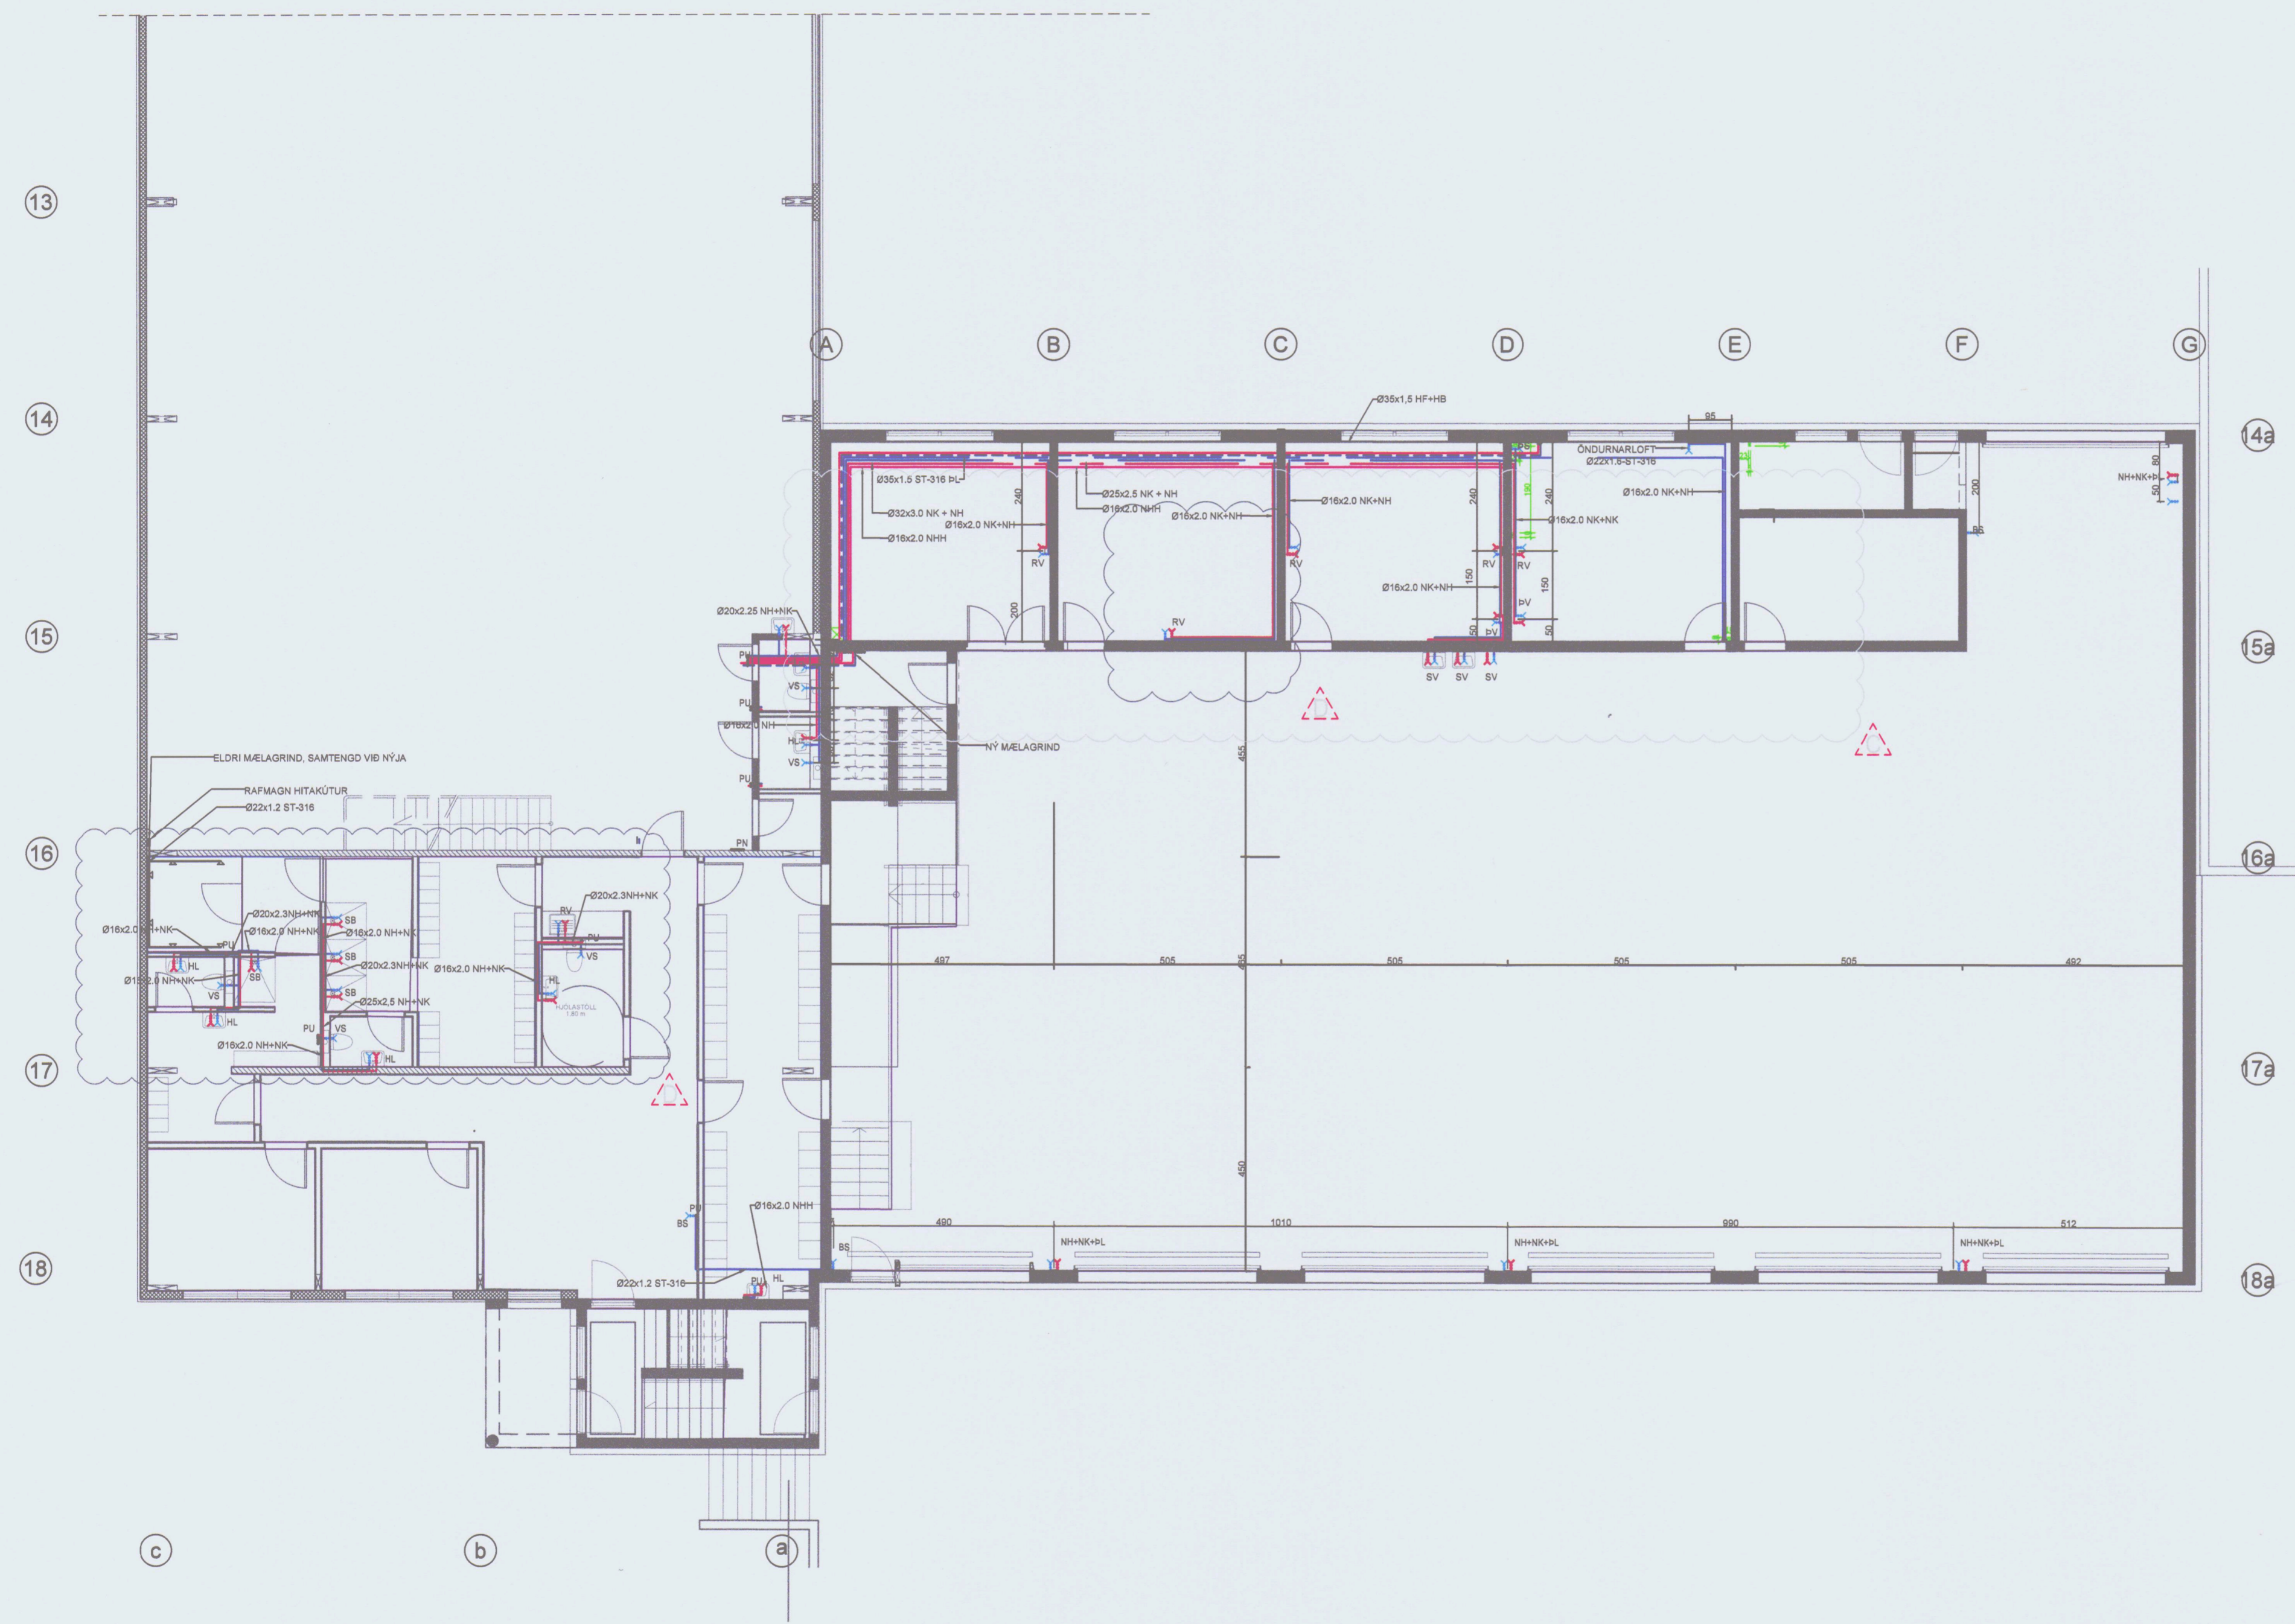

SAMÞYKKT AF BYGGINGARFULLTRÚA
 15. MAÍ 2023
 BYGGINGARFULLTRÚNNI Í VESTMANNAEYJUM

UNDIRRITUN SAMRÆMINGARHÖNNUÐAR
Tybjörgu Þórguðussen 27062-046

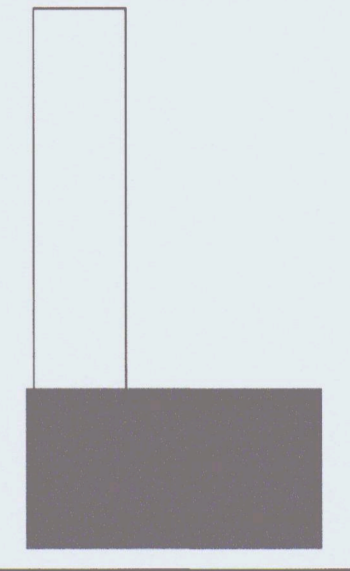

ÚTG. DAGS	SKÝRINGAR	TEIK	HANN	RÝNT	SAMP
D 21.06.2022	REYNDARTEIKNING	PZ	PZ	BB	BB
C 19.08.2020	LAGNALEIÐ	BM	BB	BB	BB
B 01.04.2020	KRANAR	BM	BM	BB	BB
A 01.03.2020	VERKTEIKNINGAR	BM	BM	BB	BB

tpz Kirkjuvegi 23 900 Vestmannaeyjum Sími 481-2711 tpz@teiknistofa.is www.teiknistofa.is
teiknistofa

ÚTG. DAGS	HANNAD	MÆLIKVARÐI
20.12.2019	BB	1:100 A-1
YFIRFARIÐ	TEIKNAD	1:200 A-3
PZ	BB/RTS	

SAMPYKKT: *Tybjörgu Þórguðussen 27062-046*
 SLÖKKVISTÖÐ VESTMANNAEYJA
 HEIÐARVEGI 14
 LAGNIR
 1 HÆÐ - NEYSLUVATNSLAGNIR
 GRUNNMYND

VERKFANG 1904-1 TEIKNING 1.321 D