



1 2 3 4 5 6 7 8 9 10 11 12

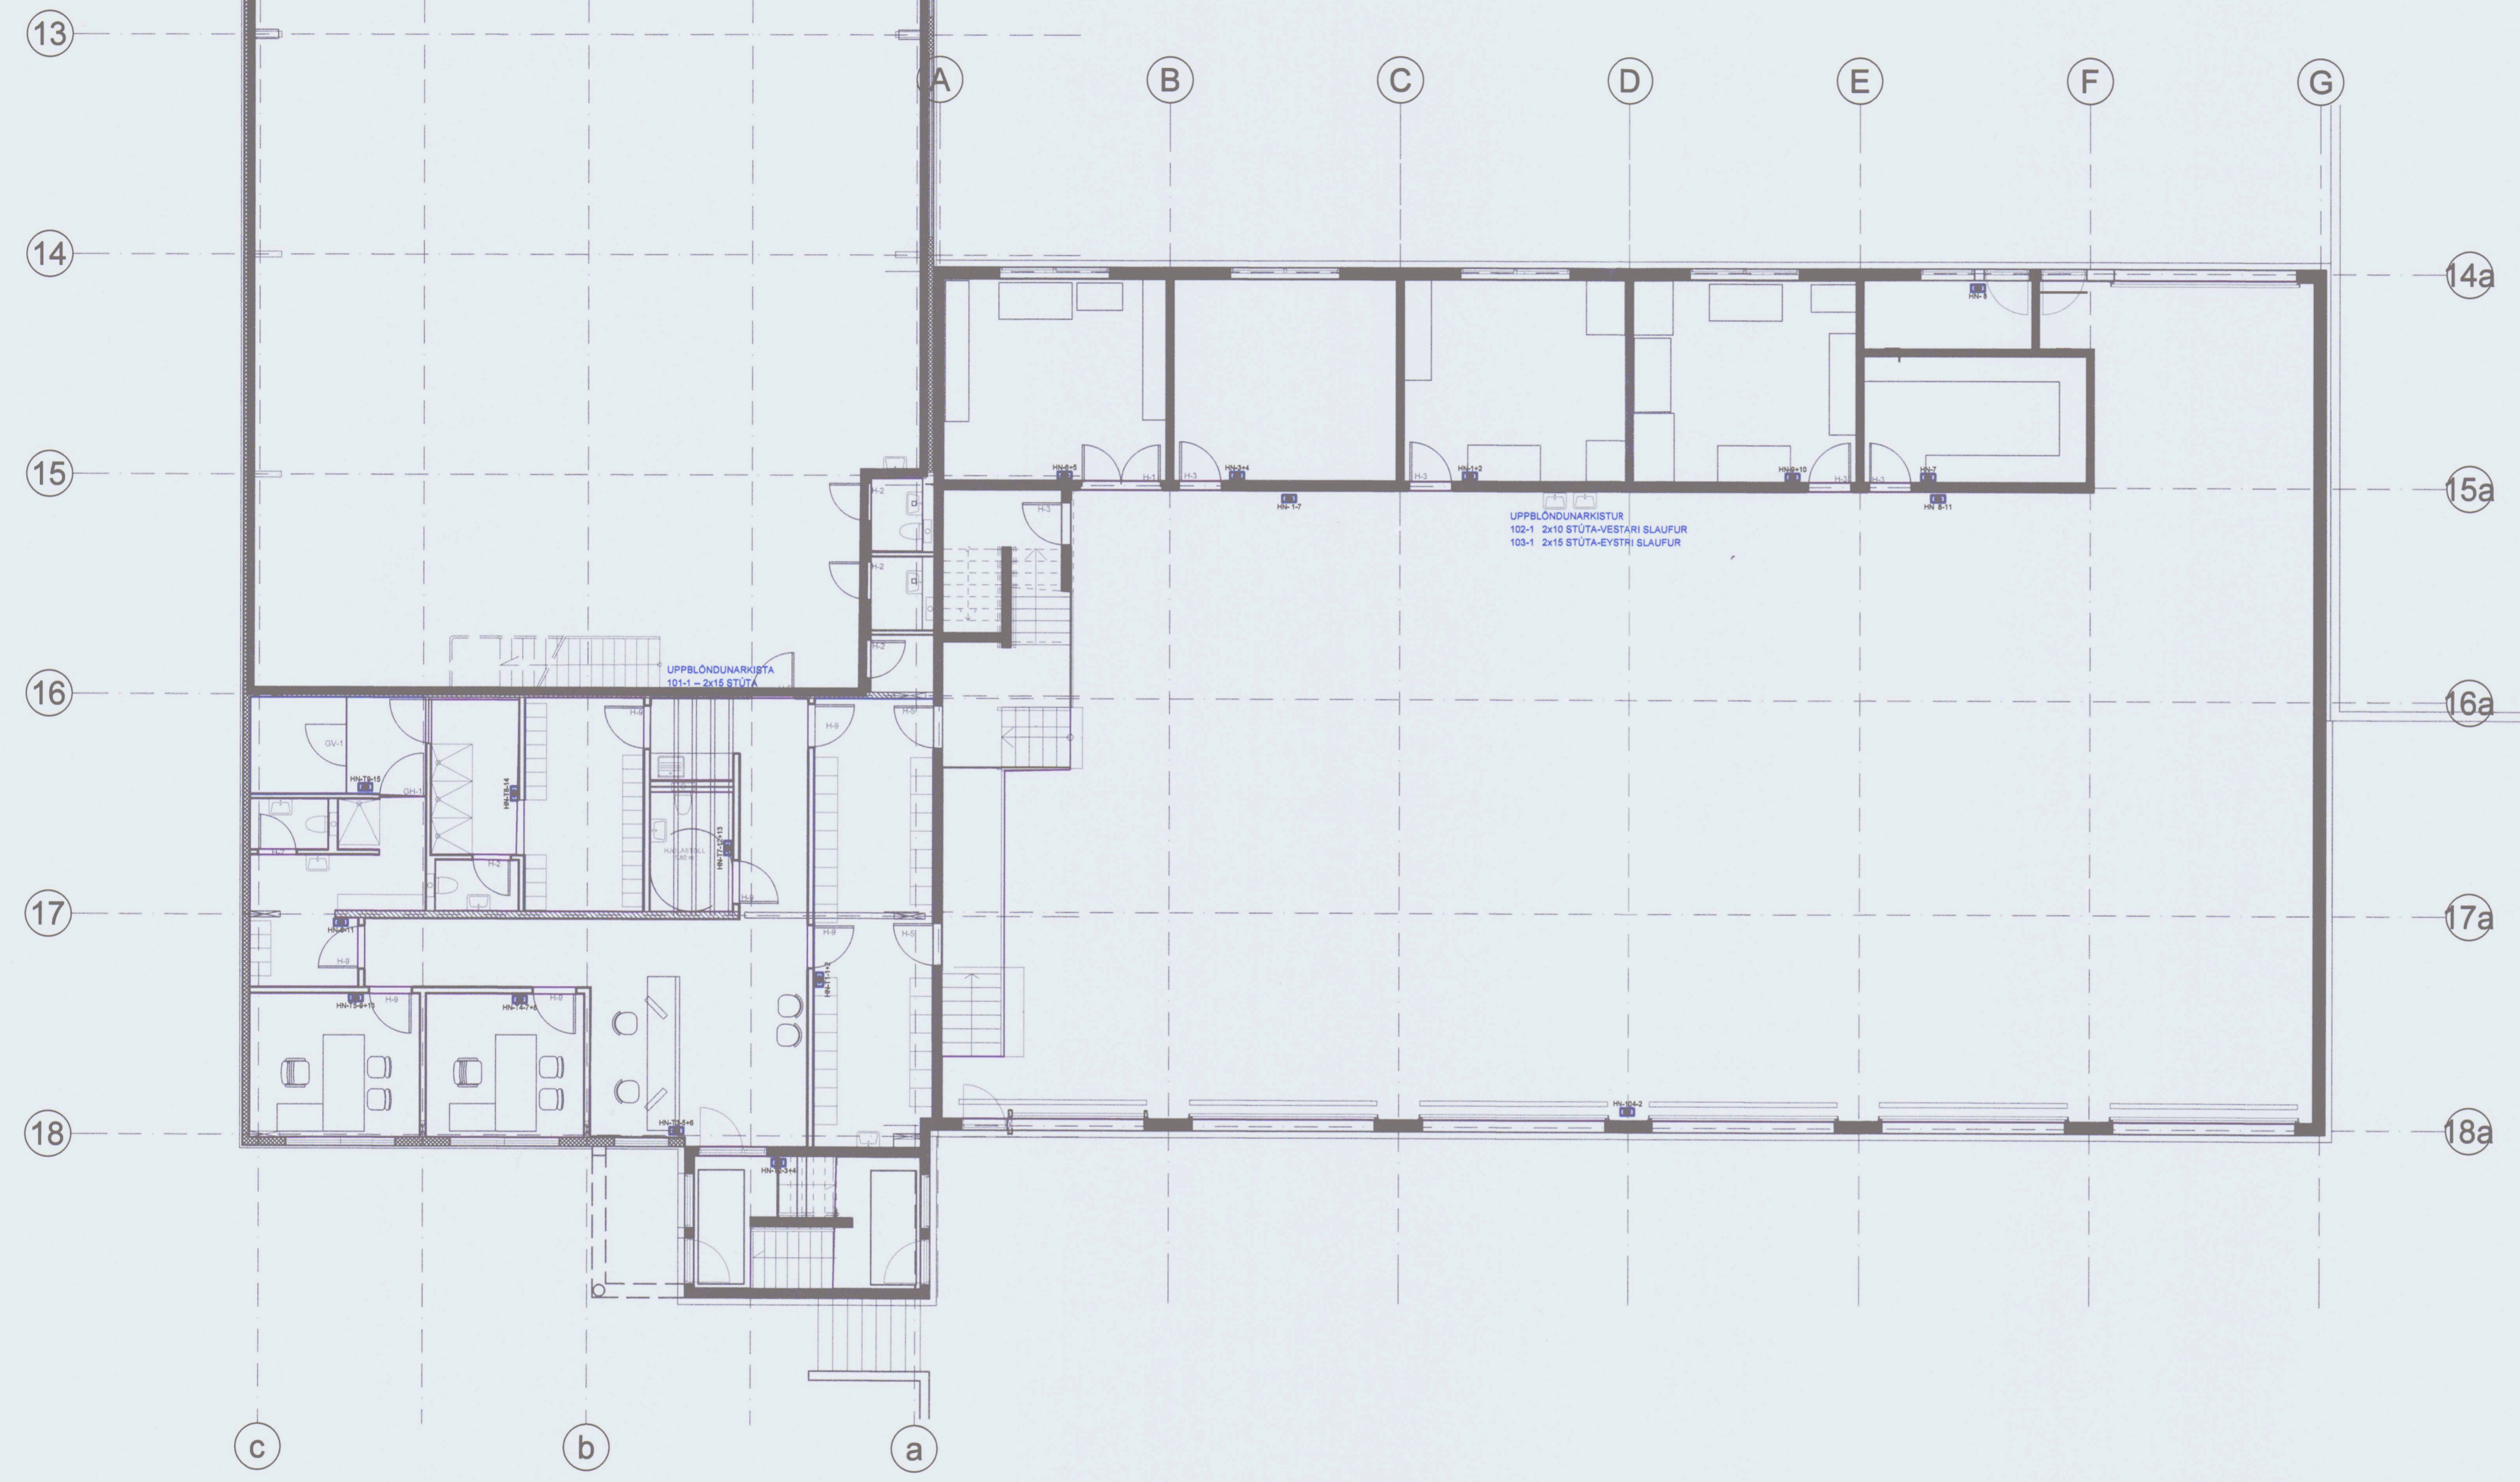

SAMÞYKKT AF BYGGINGARFULLTRÚA
 15. MAÍ 2023
 BYGGINGARFULLTRÚNNI Í VESTMANNAEYJUM

UNDIRRITUN SAMRÆMINGARHÖNNUDAR
Týðingur Þórunn 23062-046

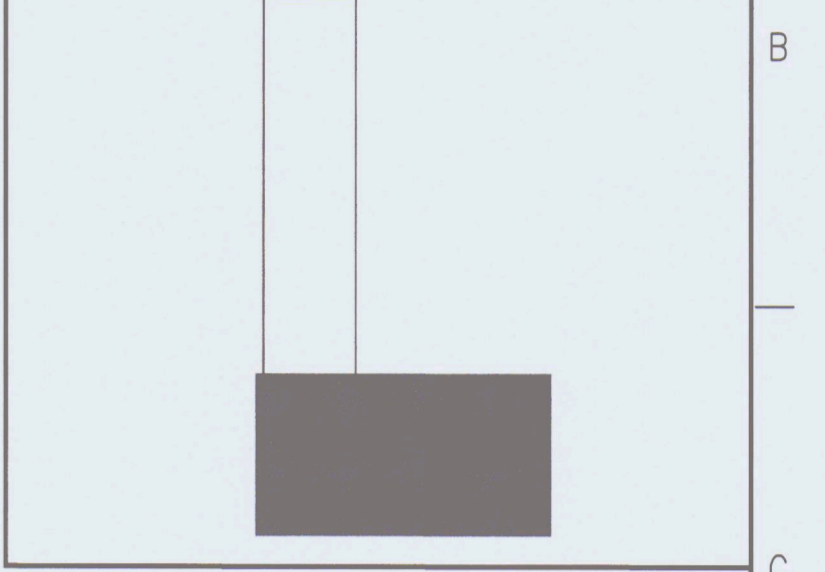

TILVÍSUN

B 21.06.2022 REYNDARTEIKNING (NR. SKYNJARA)
 A 01.03.2020 VERKTEIKNINGAR BM BM BB BB

ÚTG. DAGS SKÝRINGAR TEIK HANN RÝNT SAMÞ

tpz Kirkjuvegi 23 900 Vestmannaeyjum Sími 481-2711 tpz@teiknistofa.is www.teiknistofa.is
teiknistofa

ÚTG. DAGS	HANNAD	MÆLIKVARÐI
20.12.2019	BB	1:100 A-1
YFIRFARIÐ	TEIKNAD	1:200 A-3
PZ	BB/RTS	

SAMÞYKKT *Týðingur Þórunn 23062-046*
 SLÖKKVISTÖÐ VESTMANNAEYJA
 HEIÐARVEGI 14
 LAGNIR
 1 HÆÐ - HITANEMAR

VERKFRANG 1904-1 TEIKNING 1.334 B