
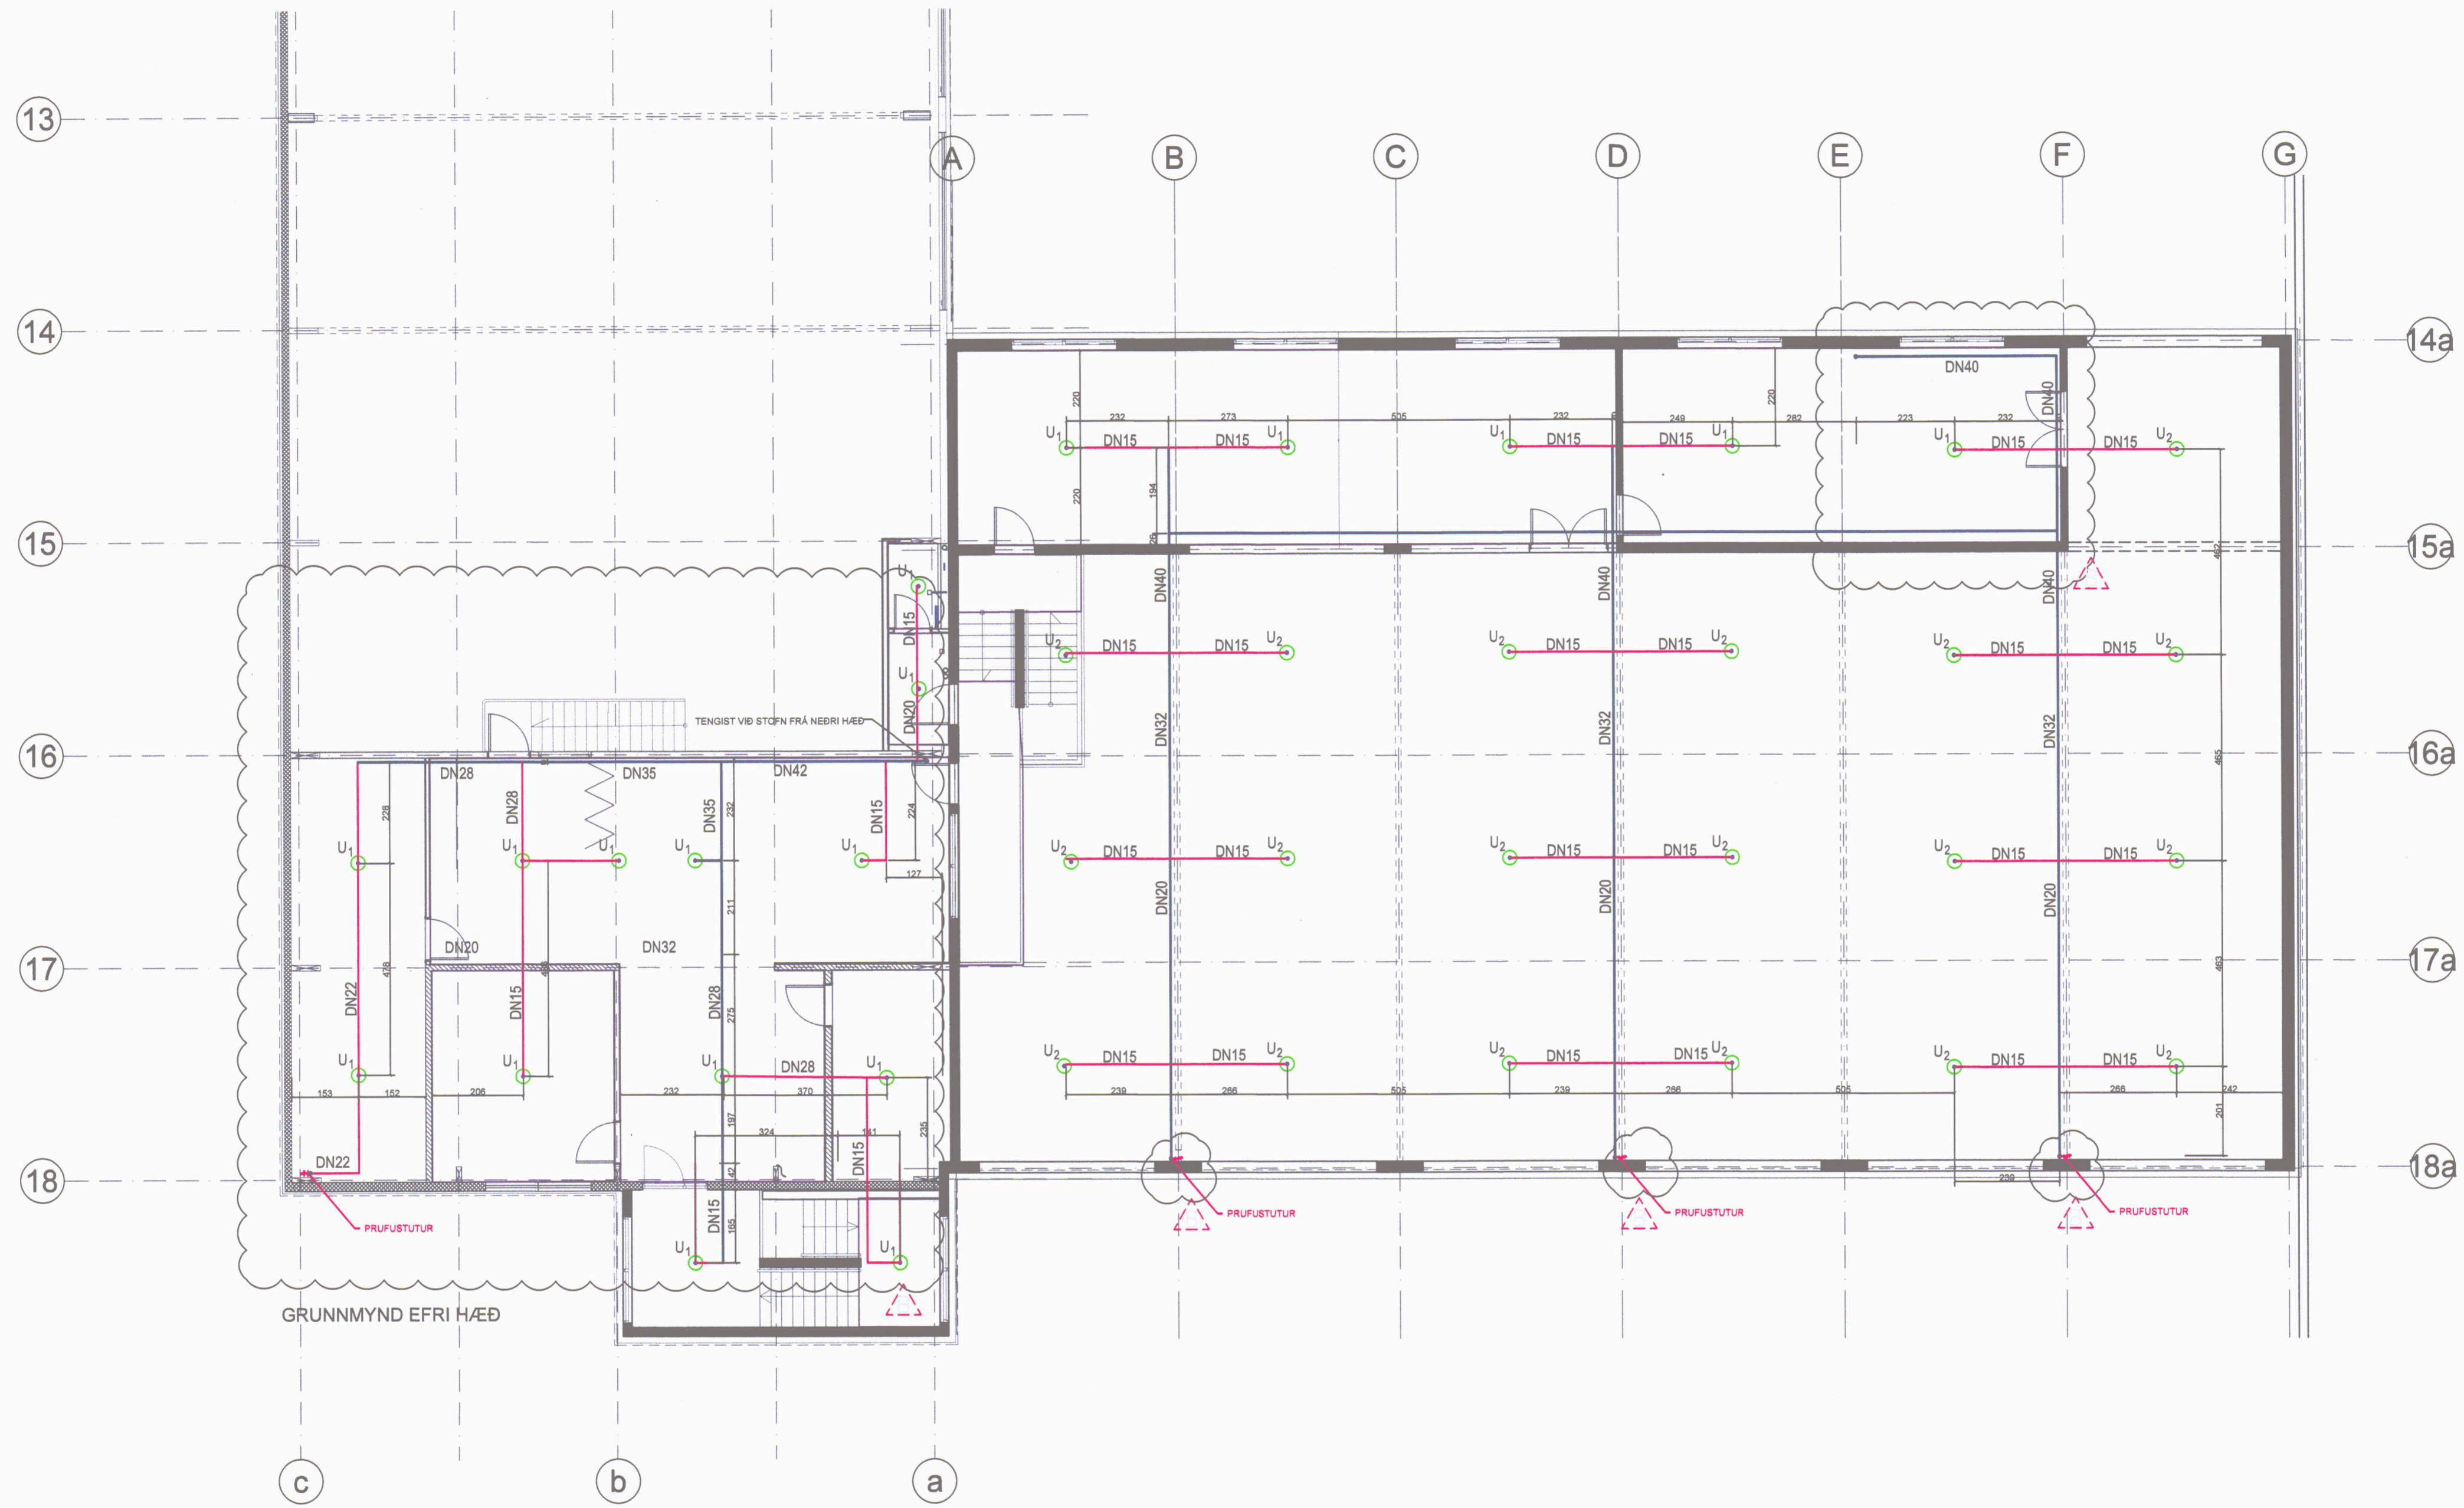


SAMBÝKKT AF BYGGINGARFULLTRÚA
15. MAÍ 2023
BYGGINGARFULLTRÚNNI VESTMANNAEYJUM

UNDIRRITUN SAMRÆMINGARHÖNNUBAR

Tybjörn Þórhjálmarsson 220623-04

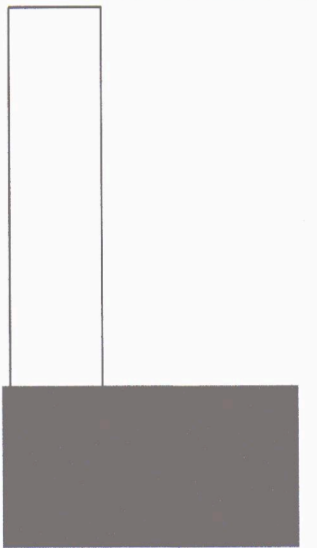

TILVÍSUN

B 21.06.2022 REYNDARTEIKNING PZ PZ BB BB
A 01.03.2020 VERKTEIKNINGAR BM BM BB BB

ÚTG DAGS SKÝRINGAR TEIK HANN RÝNT SAMP

tpz Kirkjuvegi 23 900 Vestmannaeyjum Sími 481-2711 tpz@teiknistofa.is www.teiknistofa.is

teiknistofa

ÚTG. DAGS	HANNAÐ	MÆLIKVARÐI
20.12.2019	BB	1:100 A-1
YFIRFARIÐ	TEIKNAD	1:200 A-3
PZ	BB/RTS	

SAMBÝKKT: *Tybjörn Þórhjálmarsson 220623-04*

SLÖKKVISTÖÐ VESTMANNAEYJA
HEIÐARVEGI 14
LAGNIR
2 HÆÐ - VATNSÚÐARKERFI
GRUNNMYND AUSTURHLÍÐ

VERKFRANG 1904-1 TEIKNING 2.361 B