


SAMÞYKKT AF BYGGINGARFULLTRÚA
23. OKT. 2020
BYGGINGARFULLTRÚNNI VESTMANNNAEYJUM

UNDIRRITUN SAMRÆMINGARHÖNNUDAR
Þórunn Þórunnsson 27062020

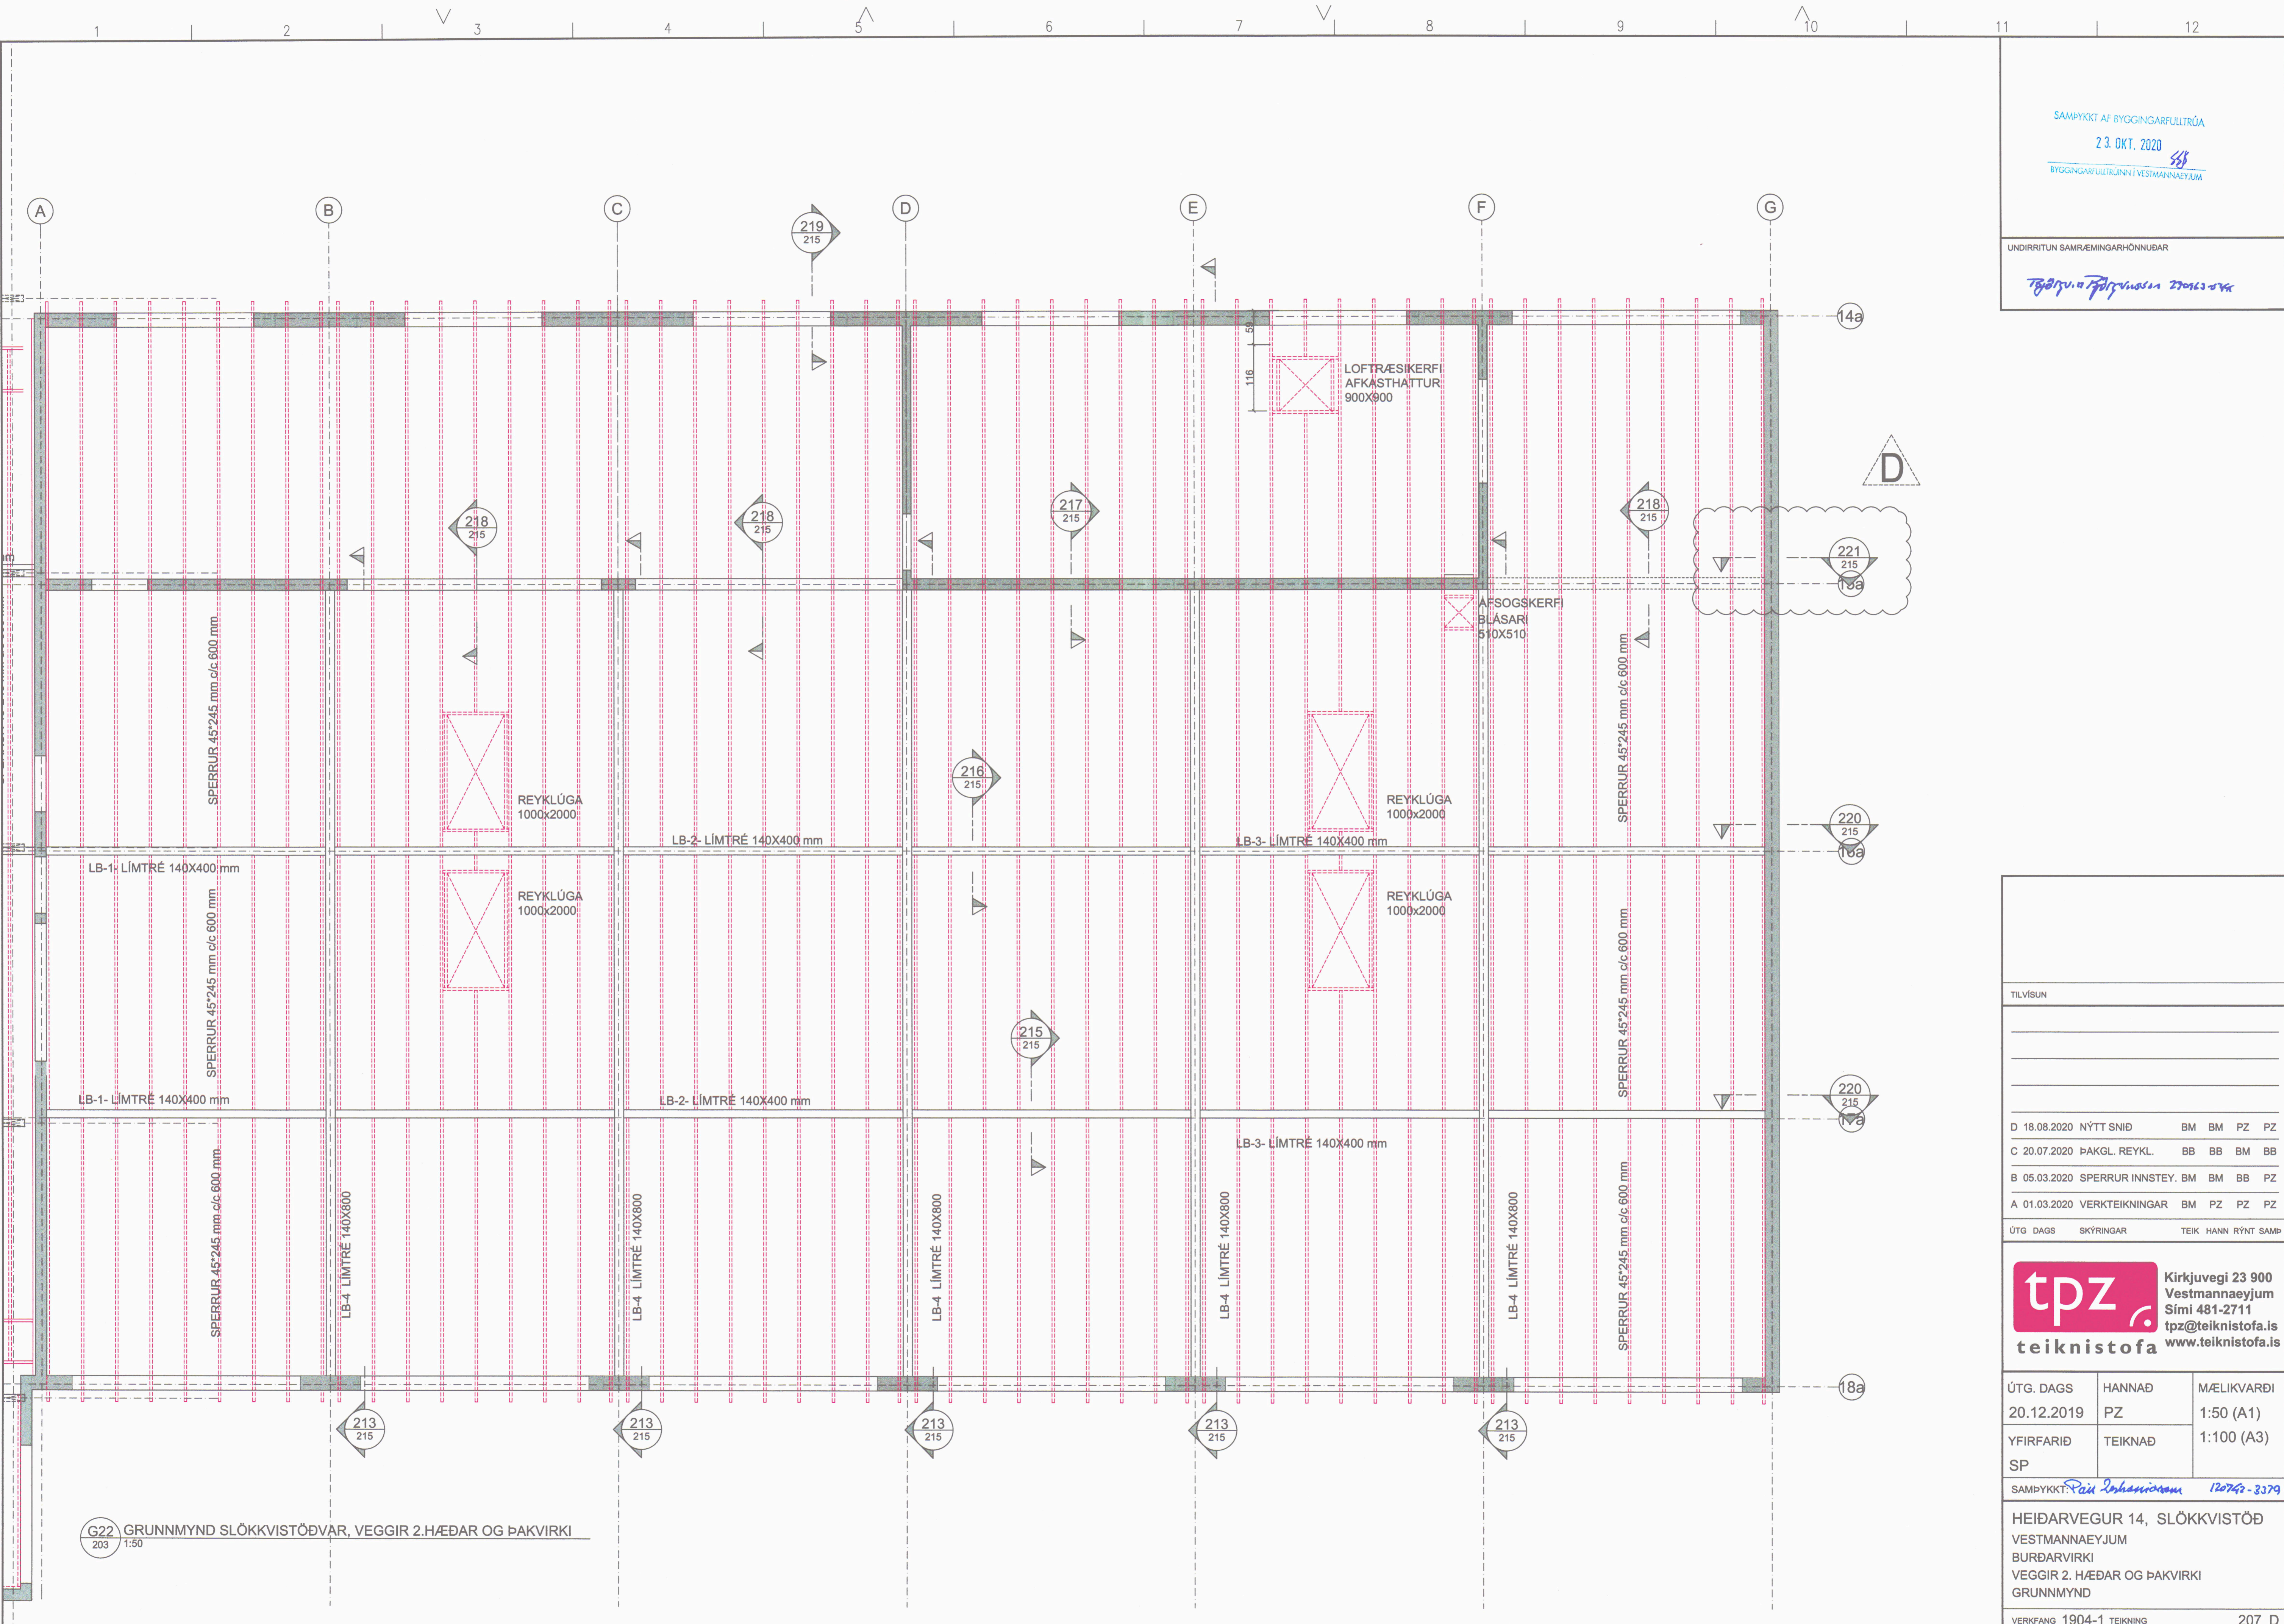

TILVÍSUN

D 18.08.2020	NÝTT SNID	BM	BM	PZ	PZ
C 20.07.2020	ÞAKGL. REYKL.	BB	BB	BM	BB
B 05.03.2020	SPERRUR INNSTEY.	BM	BM	BB	PZ
A 01.03.2020	VERKTEIKNINGAR	BM	PZ	PZ	PZ

ÚTG. DAGS SKÝRINGAR TEIKN. HANN RÝNT SAMÞ.

tpz Kirkjuvegi 23 900 Vestmannaeyjum Sími 481-2711 tpz@teiknistofa.is www.teiknistofa.is

ÚTG. DAGS	HANNAD	MÆLIKVARDI
20.12.2019	PZ	1:50 (A1)
YFIRFARID	TEIKNAD	1:100 (A3)
SP		

SAMÞYKKT: *Páll Jóhannsson* 120742-3379

HEIÐARVEGUR 14, SLOKKVISTOÐ VESTMANNNAEYJUM BURÐARVIRKI VEGGIR 2. HÆÐAR OG ÞAKVIRKI GRUNNMYND

VERKFAANG 1904-1 TEIKNING 207 D

G22 GRUNNMYND SLOKKVISTOÐVAR, VEGGIR 2. HÆÐAR OG ÞAKVIRKI 203 1:50