




GRUNNMYND SÖKKLA 1:50

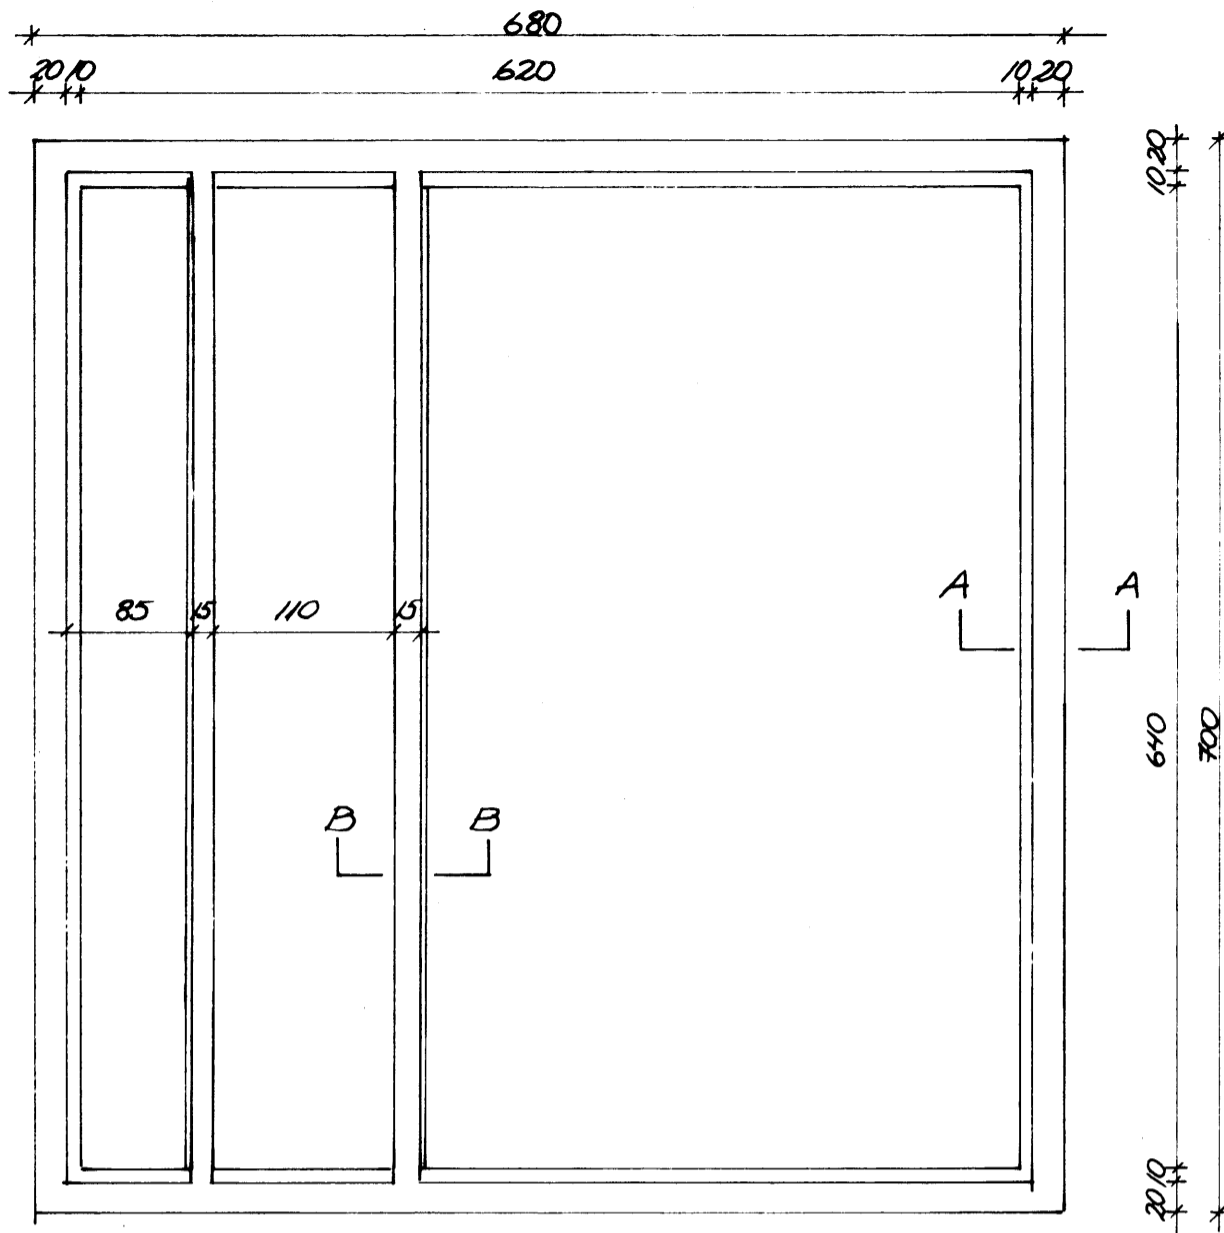


GRUNNMYND PAKS 1:50

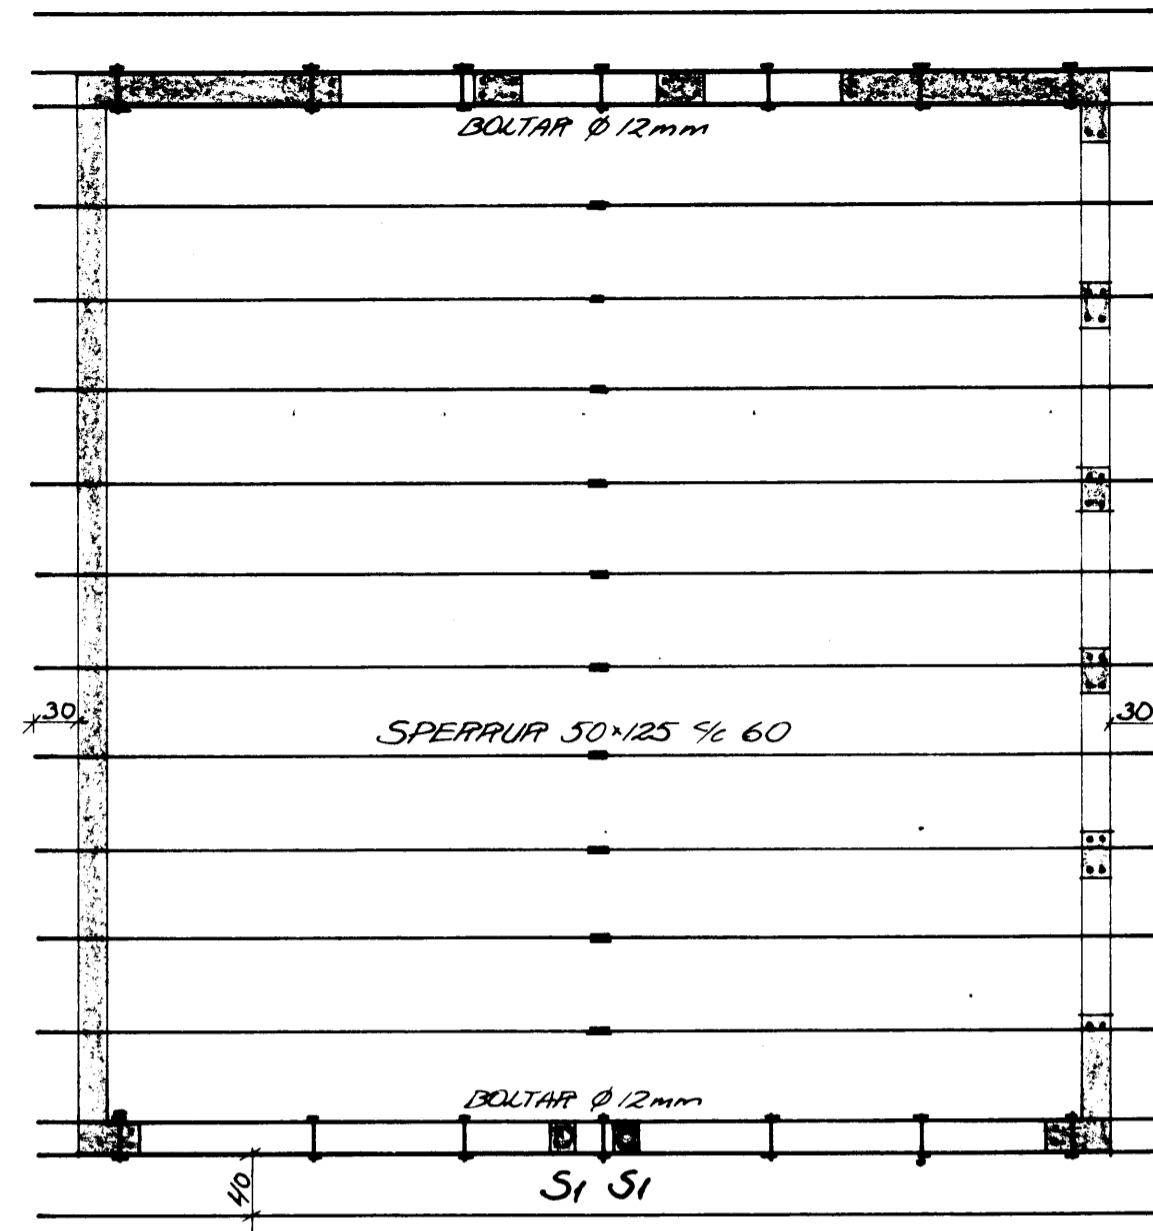

SNID A-A 1:20

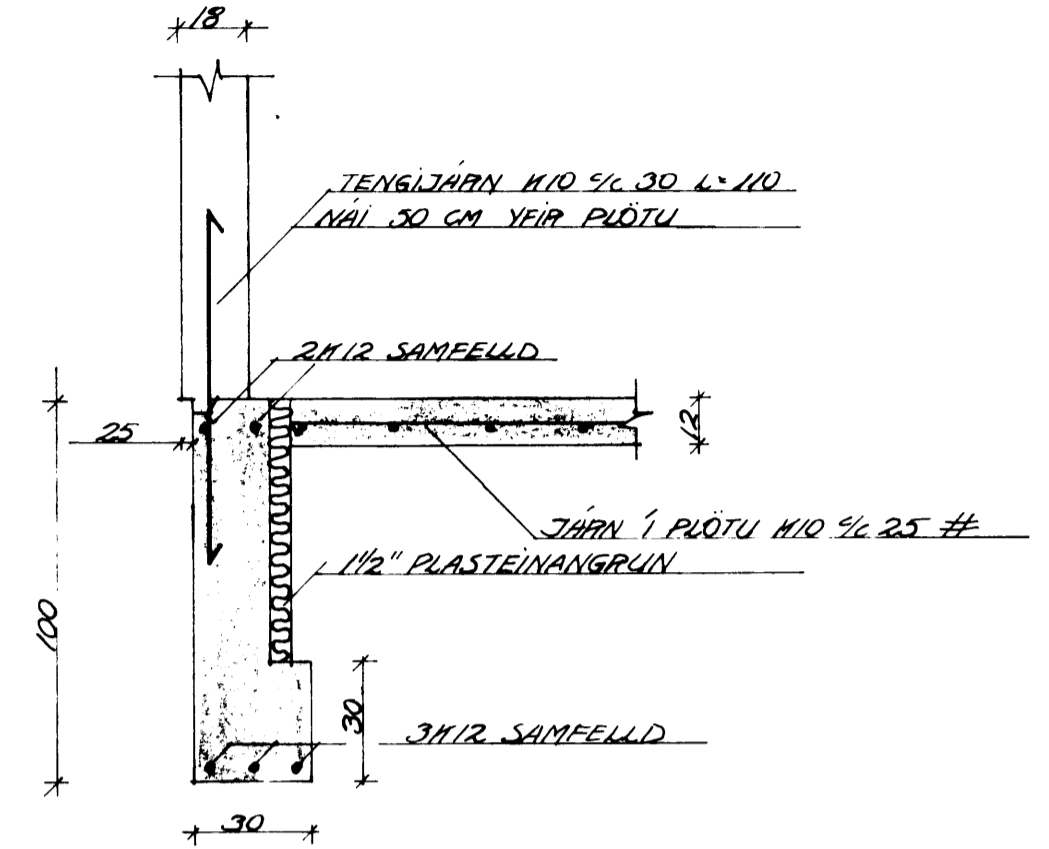


JARNALÖGN MED ÖPUM

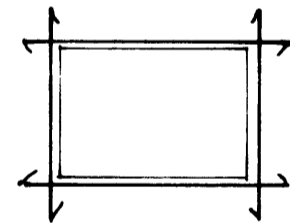


JARN Í HRINGUM ÖP ERU 2H12 OG NÁL AM.M. 50 CM UT FYRIR BRUNIR ÖRS.


BITI YFIR HURÐUM 1:50

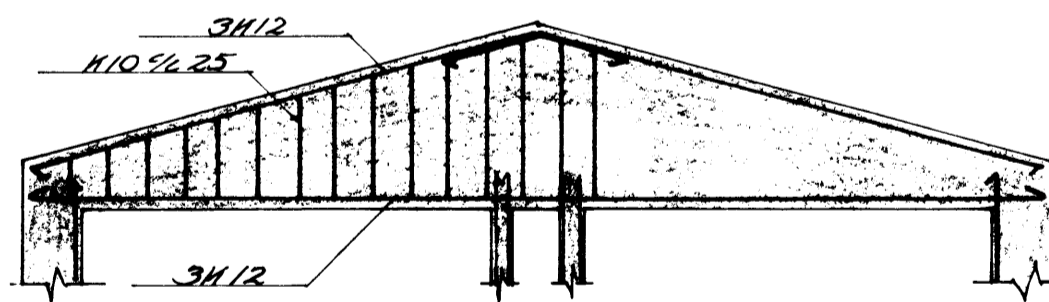


S1 1:10

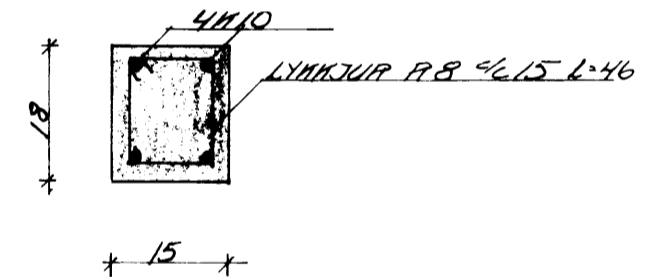

KRAFTSPERRUR $\% 60$ 1:20

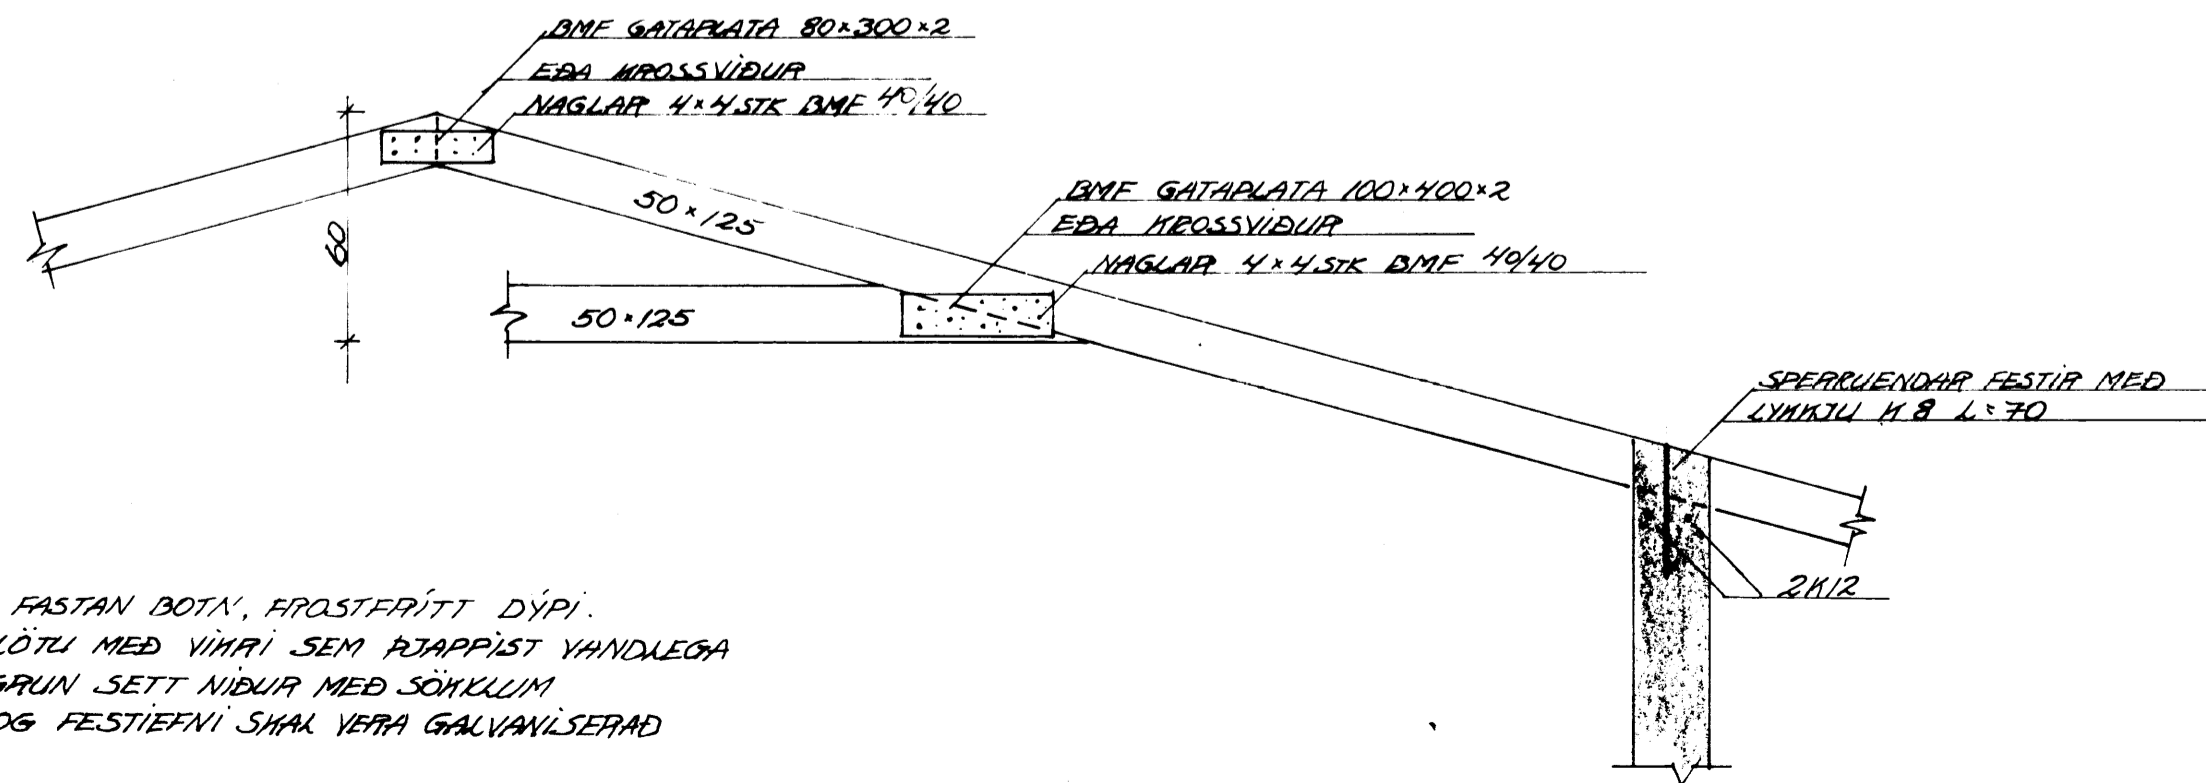

SNID B-B 1:20

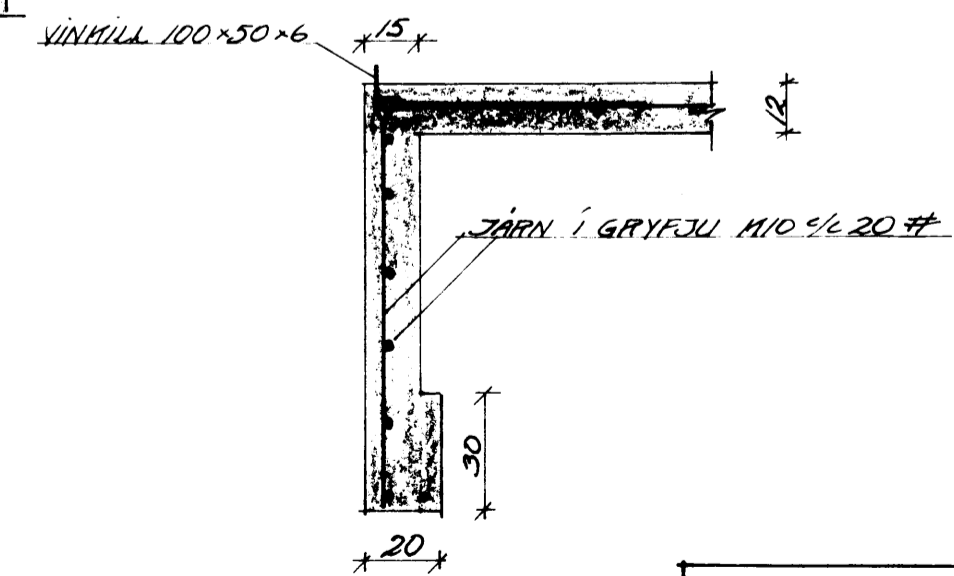

SKYRINGAR:

STEYFA S-250
 GRAFID NIÐUR Á FASTAN BOTN, FROSTFRÍTT DÝPI.
 FYLLT UNDIR PÖTU MED VIRRÍ SEM ÞJAPPÍST VANDLEGA
 1/2" PLASTEINANGRUN SETT NIÐUR MED SÖKKLUM
 FALUR SAUMUR OG FESTIEFNI SHAK VETTA GALVANISERAD
 EÐA ZINKHÚÐAD

HEIMAGATA 30 VESTMANNAEYJUM	VERK 80/11	BL.NR. 2.1
VESTM.EYJUM NÖV. 84		
GRUNNMYNDIA SÖKKLA OG PAKS, SNID	M.H.V. SÝNDUR	HANNAÐ S.P. TEIHN. S.P.

SIGURJÓN PÁLSSON TEIHNIFR. F.T.E.I.