



29.6.84 Félunguelli 1985
 Valeri Þrafurinn


20-11-87
 Valeri Þrafurinn

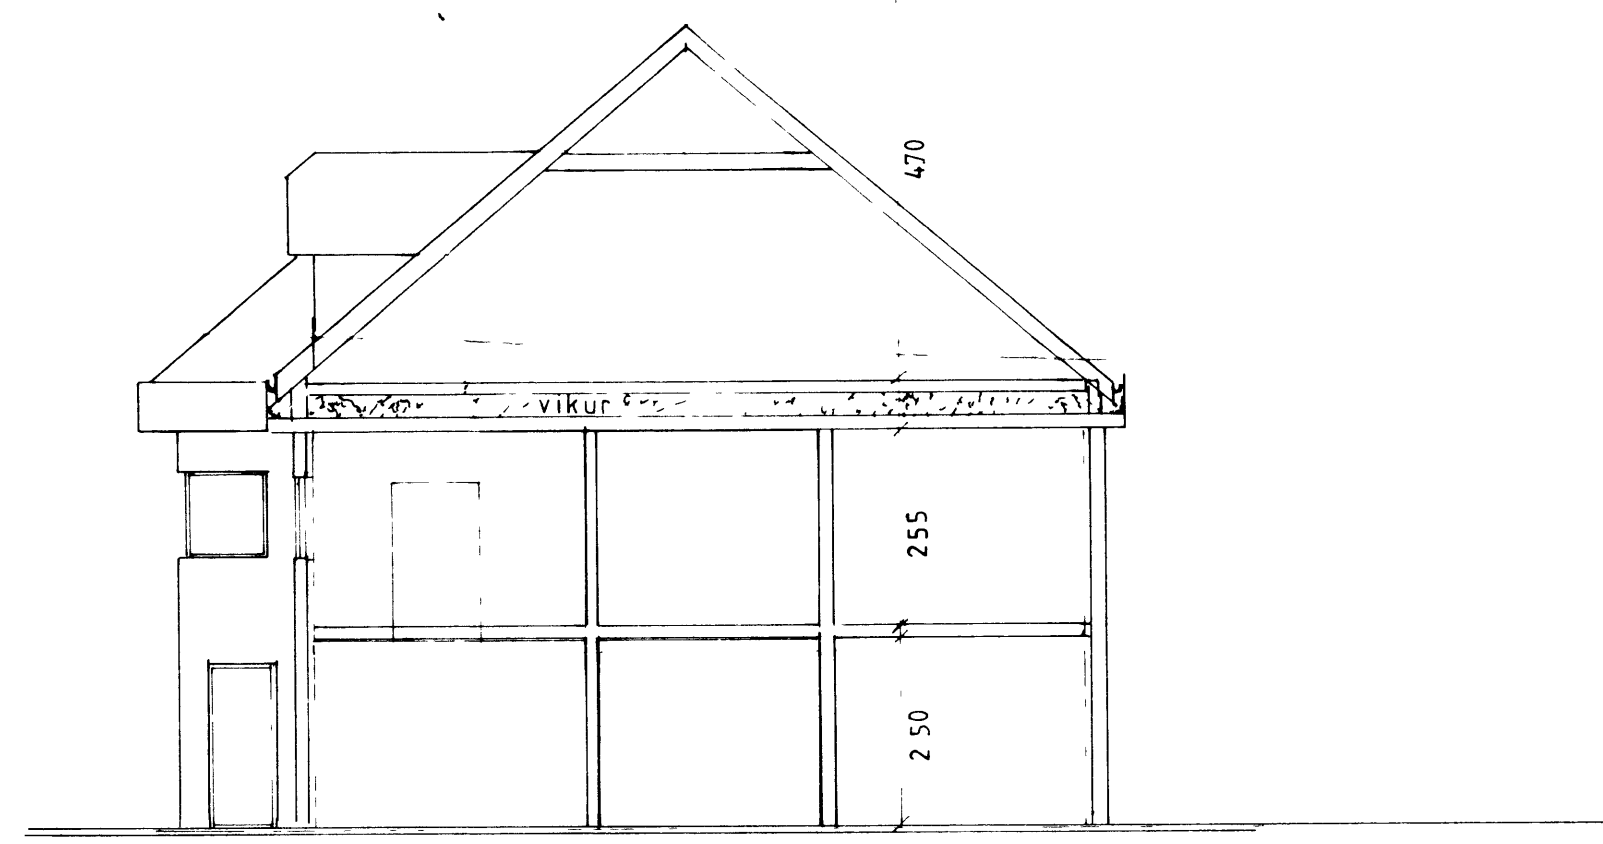

ÞVERSKURÐUR 1100

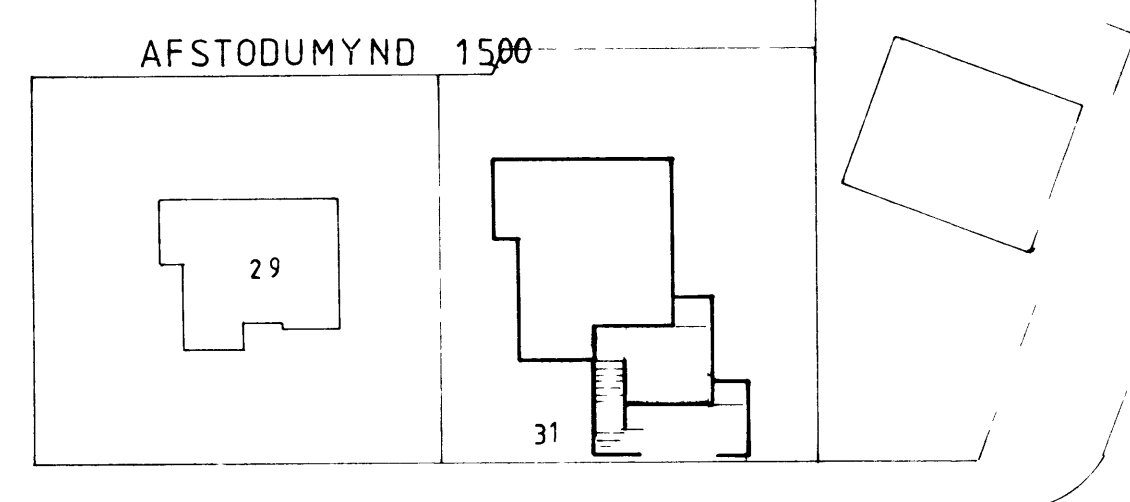

HELGAFELLSBRAUT

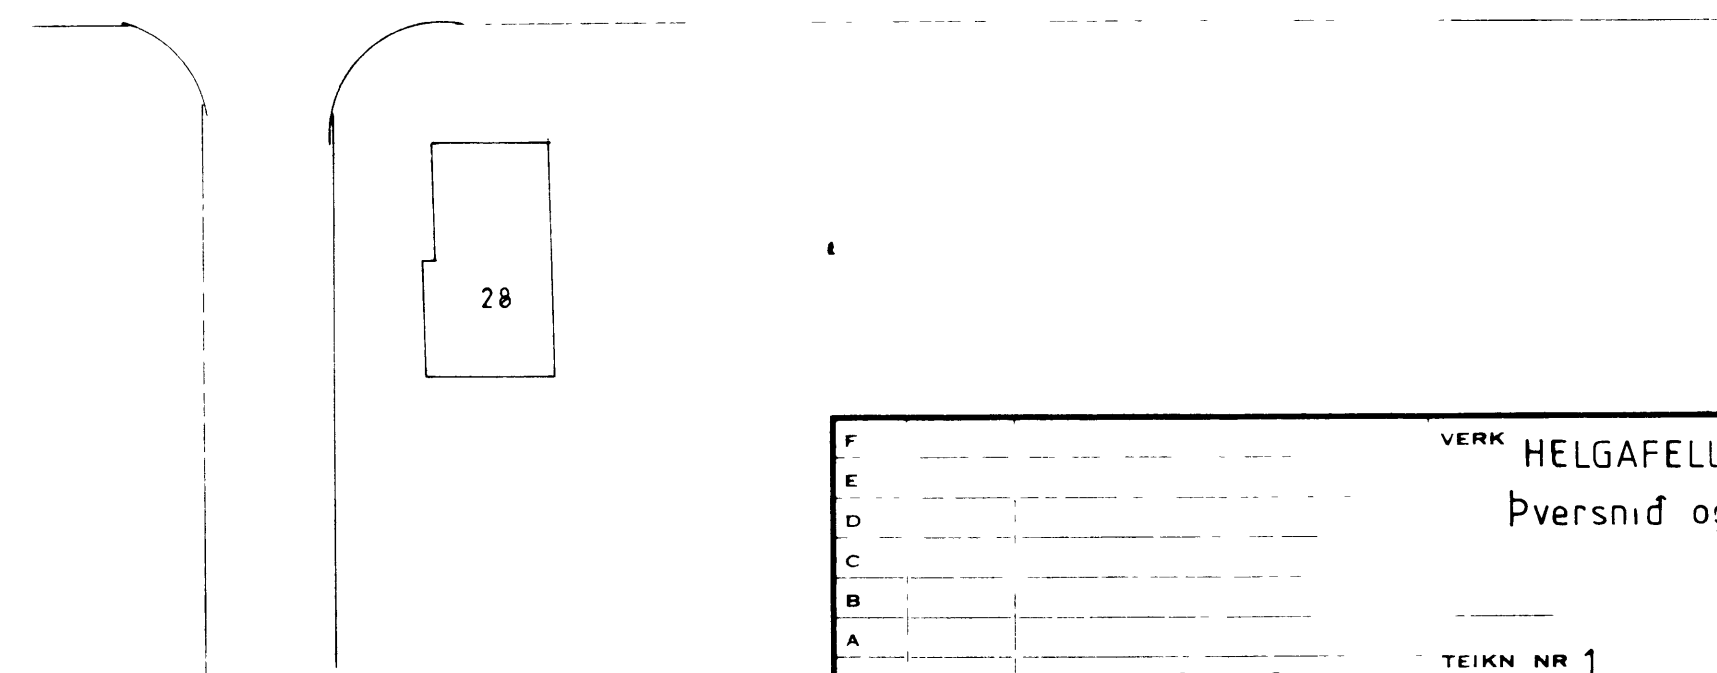

F	VERK HELGAFELLSBRAUT 31	
E	Þversnid og afstöðumynd	
D		
C		
B		
A		
BR	DAGS	BREYTING
PÁLL ZÓPHONIÁSSON		TEIKN NR 1 AF 8441
BYGGINGATÆKNIFRÆÐINGUR		HANNAÐ PZ TEIKNAD SS
KIRKJULVEGI 23 - 98-2711		KVARDI 1100 1500