


GRUNNMYND JÄRNBENT PLATA M=1:50

BITI B-1

SULA S-1

SULA S-1

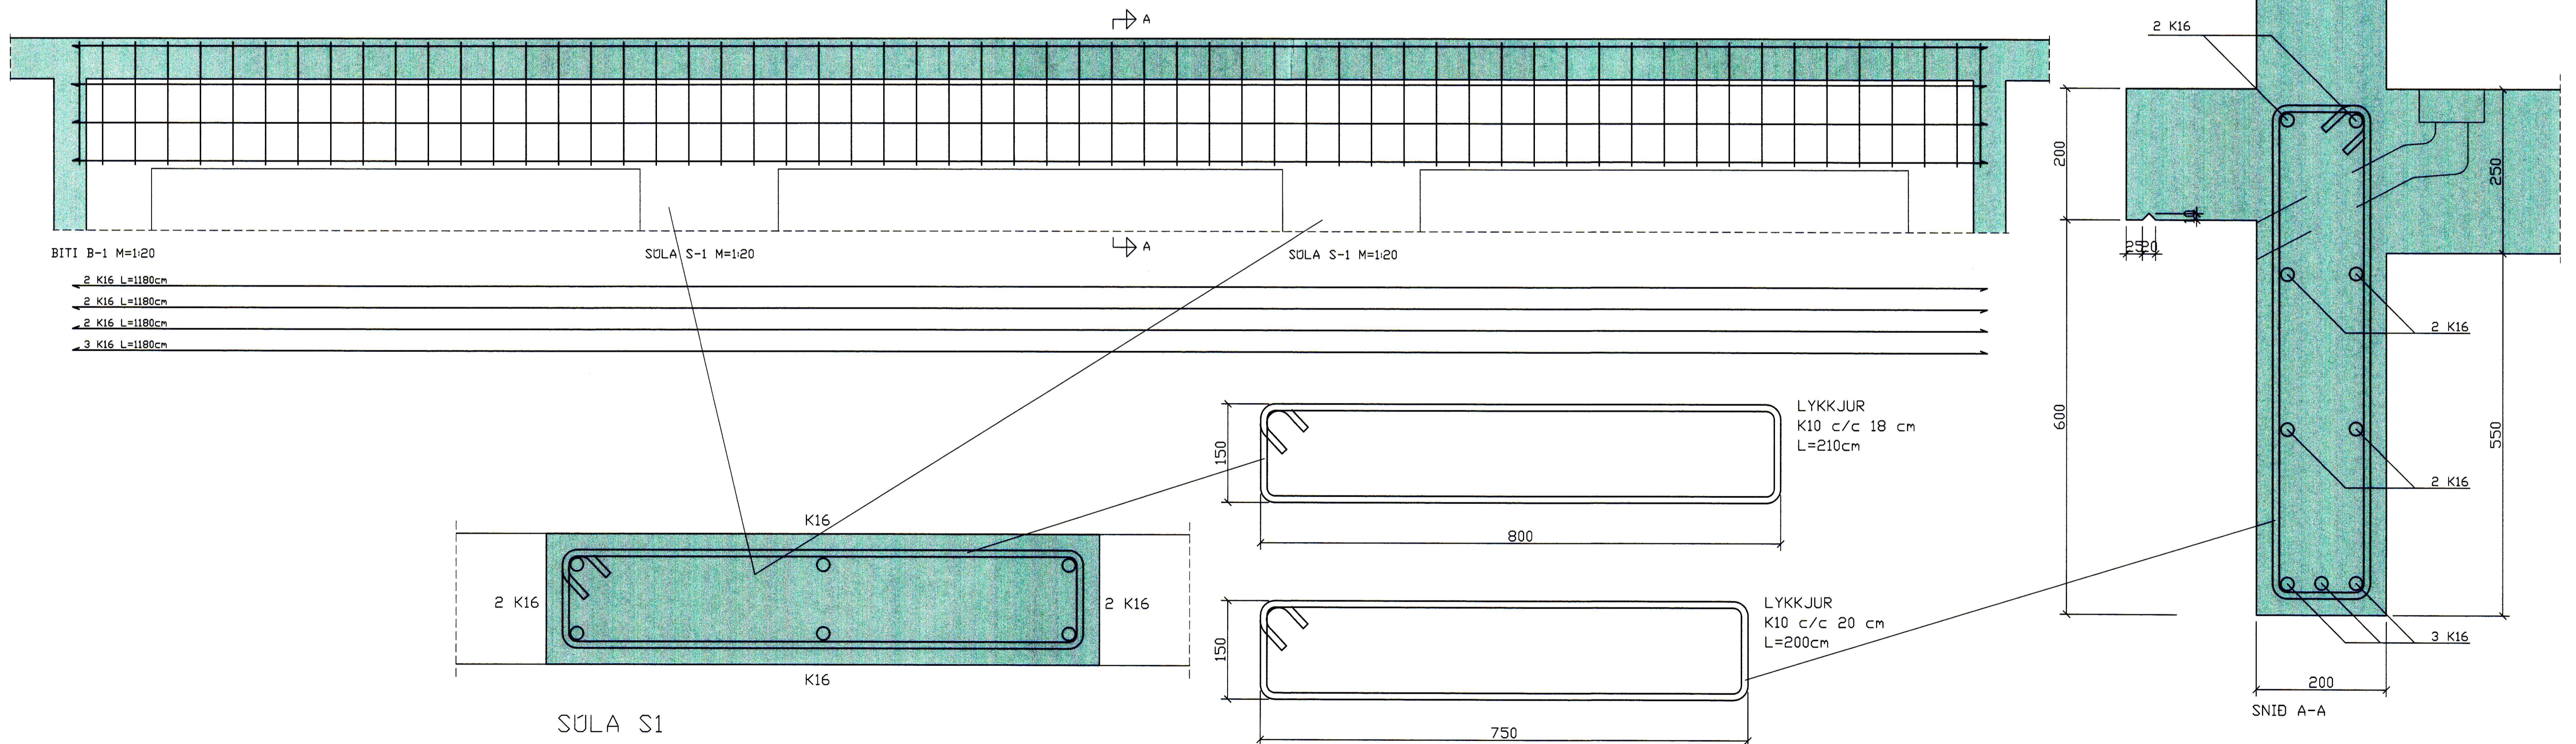

BITI B-1 M=1:20

SULA S-1 M=1:20

SULA S-1 M=1:20

SULA S1

SNID A-A

D		H		Dags.	Hannað	Verk.nr	Mælikvæði	Teiknistofa PZ ehf Ráðgjafarverkfræðipjónusta Kirkuvegji 23 900 Vestmannaeyjum Sími 481-2711 Fax 481-3076 Heimasíða http://www.teiknistofa.is Netfang pz@teiknistofa.is	Verkhætti íBV - ÞJÓÐHÁTIÐ GEYMSLUR - SVIÐ - SALERNI Verkefni GRUNNMYNNDI OG SNID JÄRNBENT STEINSTEYPA
C		G		JAN. 10	SP	1003	1:50		
B		F		Yfirfarið	Teiknað	Teikn.nr	1:20, 1:10		
A		E			EA	203	Breyting		
NR	DAGS.	BREYTING	NR	DAGS.	BREYTING	Samþykkt <i>Sigrún Jakobsdóttir 24.2.2010</i>			