
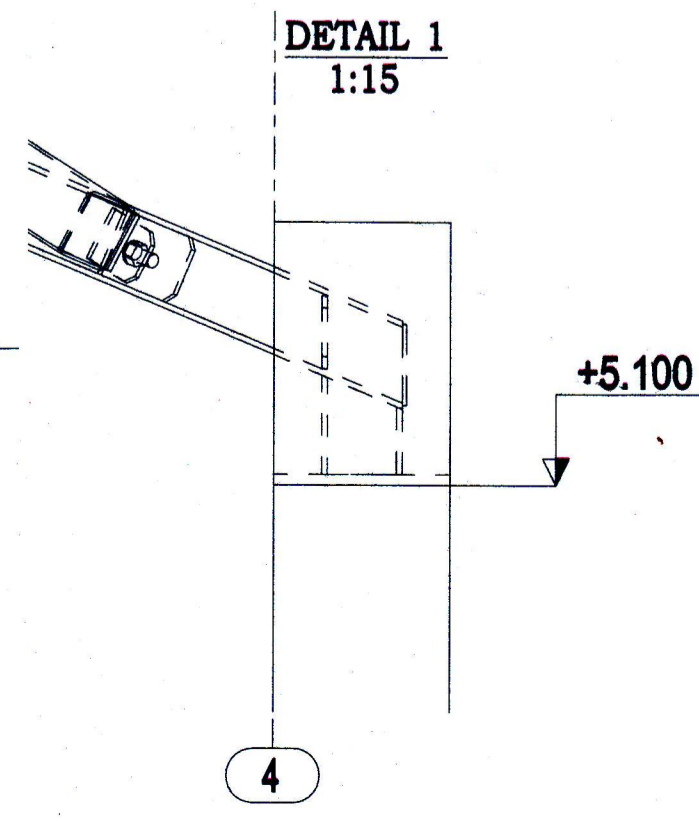
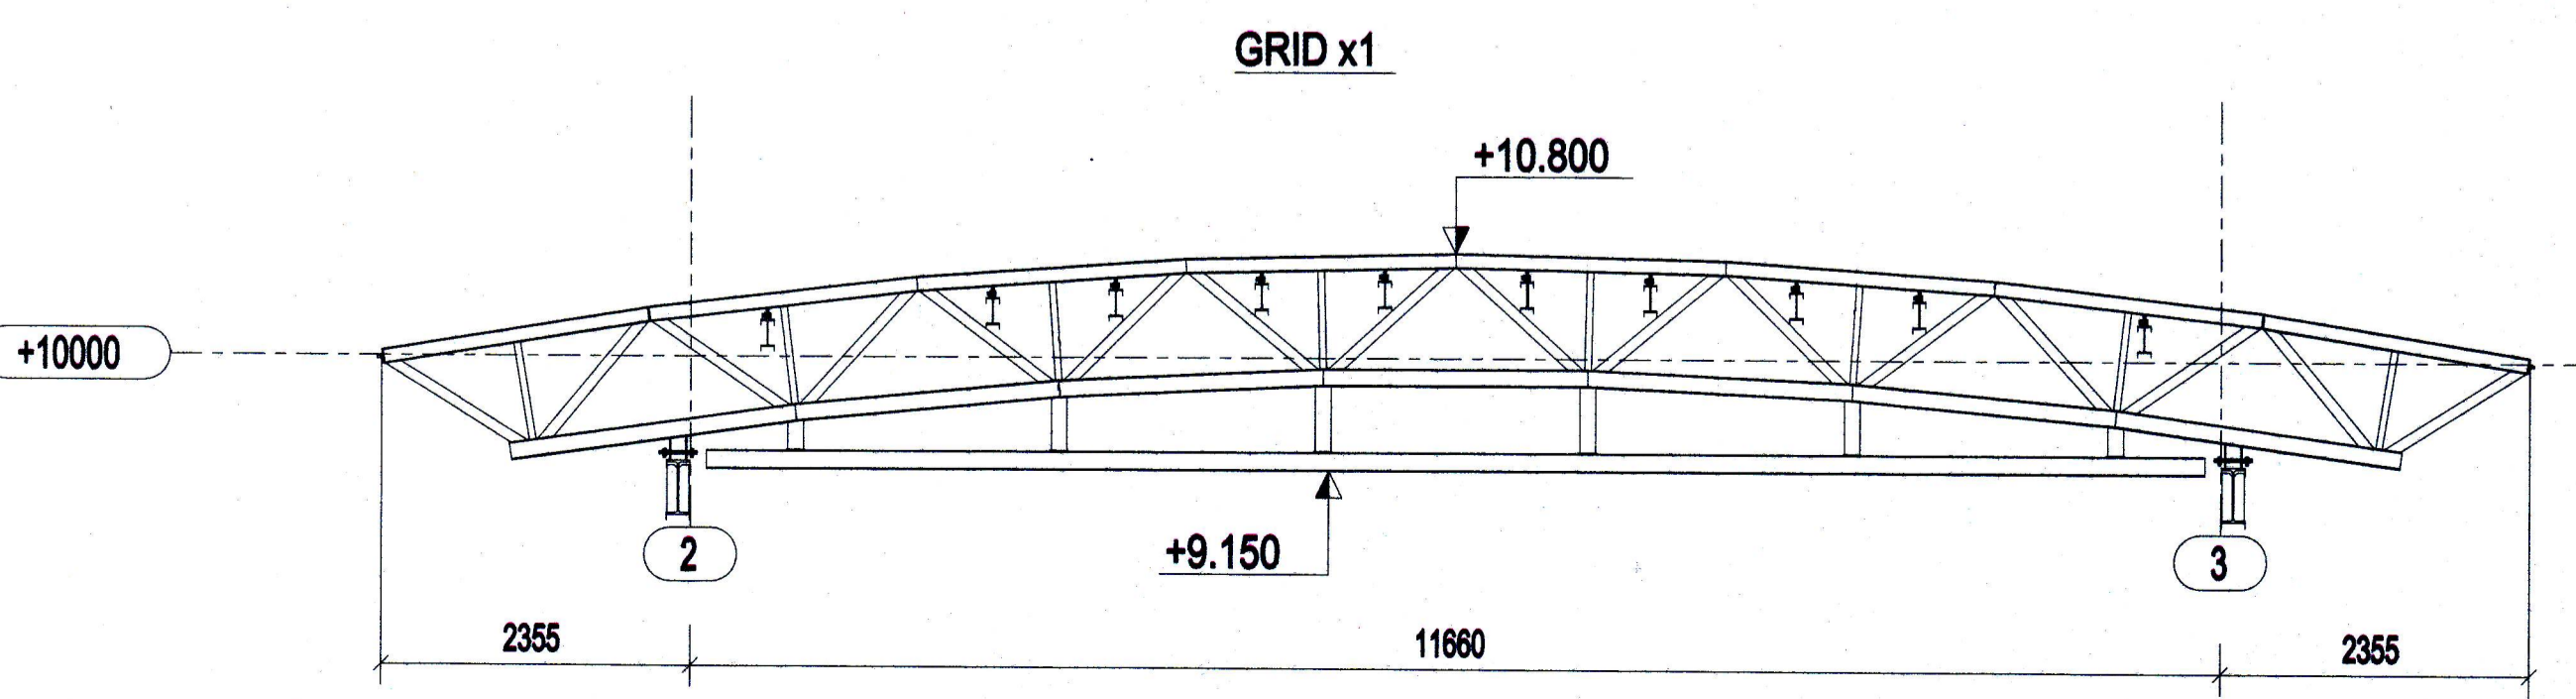
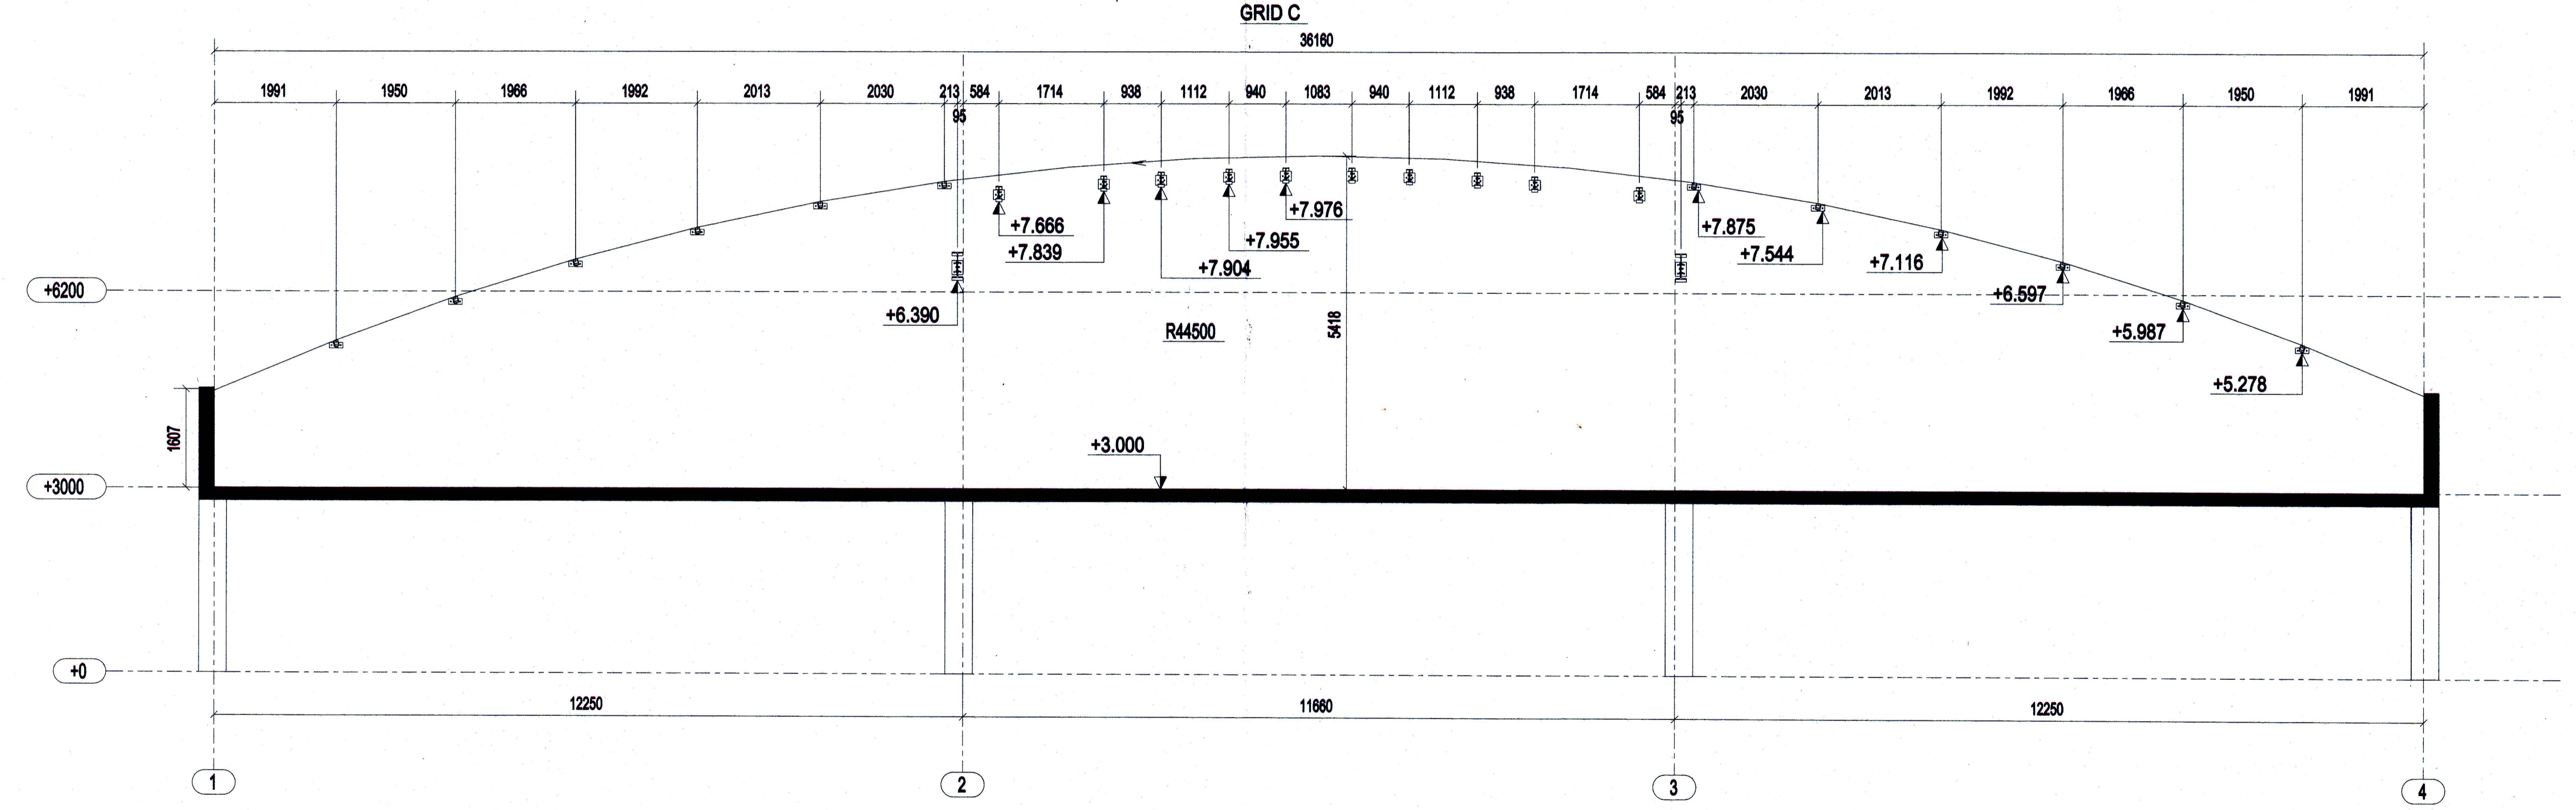


SAMÞYKKT AF BYGGINGARFULLTRÚA
5 JÚLÍ 2011
BYGGINGARFULLTRÚINN Í VESTMANNNAEYUM

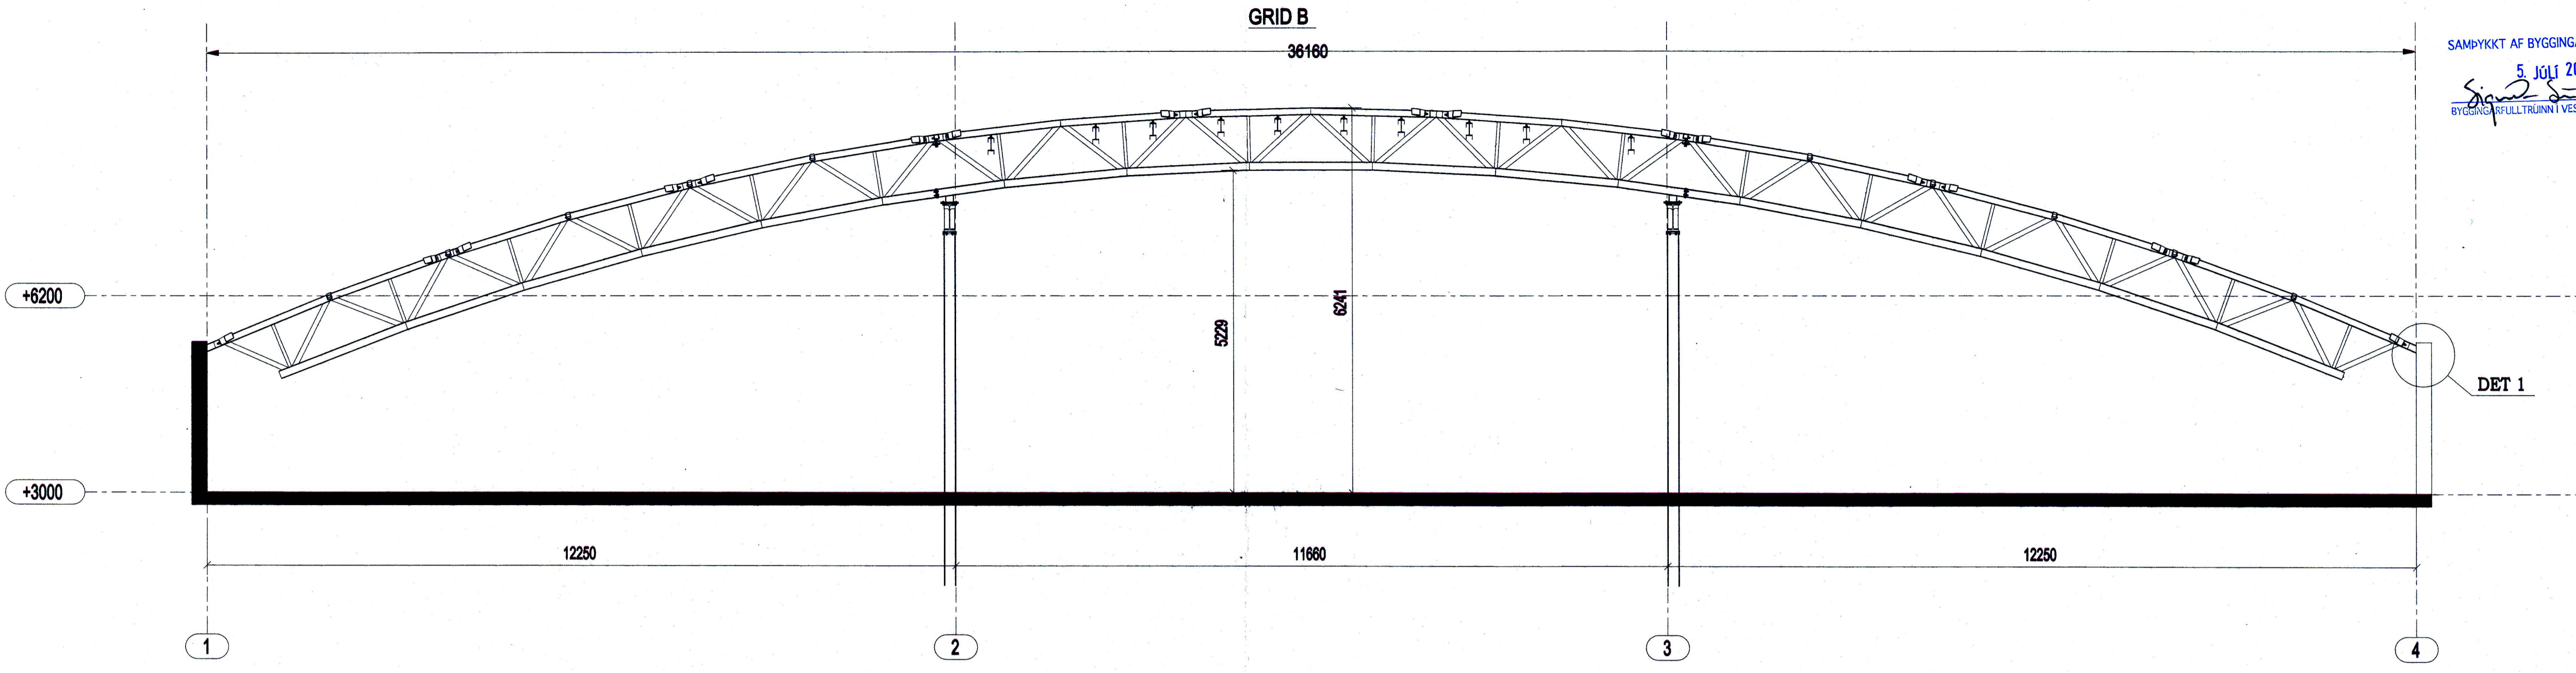

S.B.C. Izstrādāja 06.06.2011 A. Lipka	Metāla Būvkonstrukcijas Zilāšu iela 150, Miera, Marupe novads, LV-2107 Tālrunis: +371 67402833 Faks: +371 67077034 e-pasts: info@sbc.lv	Objekts	Stage in Iceland	Pasūtītāja Nr.
		Pasūtītājs	Iceland	1072011
		Rasījums	SIA "Baltice"	Lapas izmēri 584x410
			002	Mērogs 1:15 1:80
			Section by axis x1, B, C	Lapa

S:\vestmanna\VERK101003\projekts\skat\000_uzskaites\07071102.dwg, Modis, 7.7.2011 11:45:10