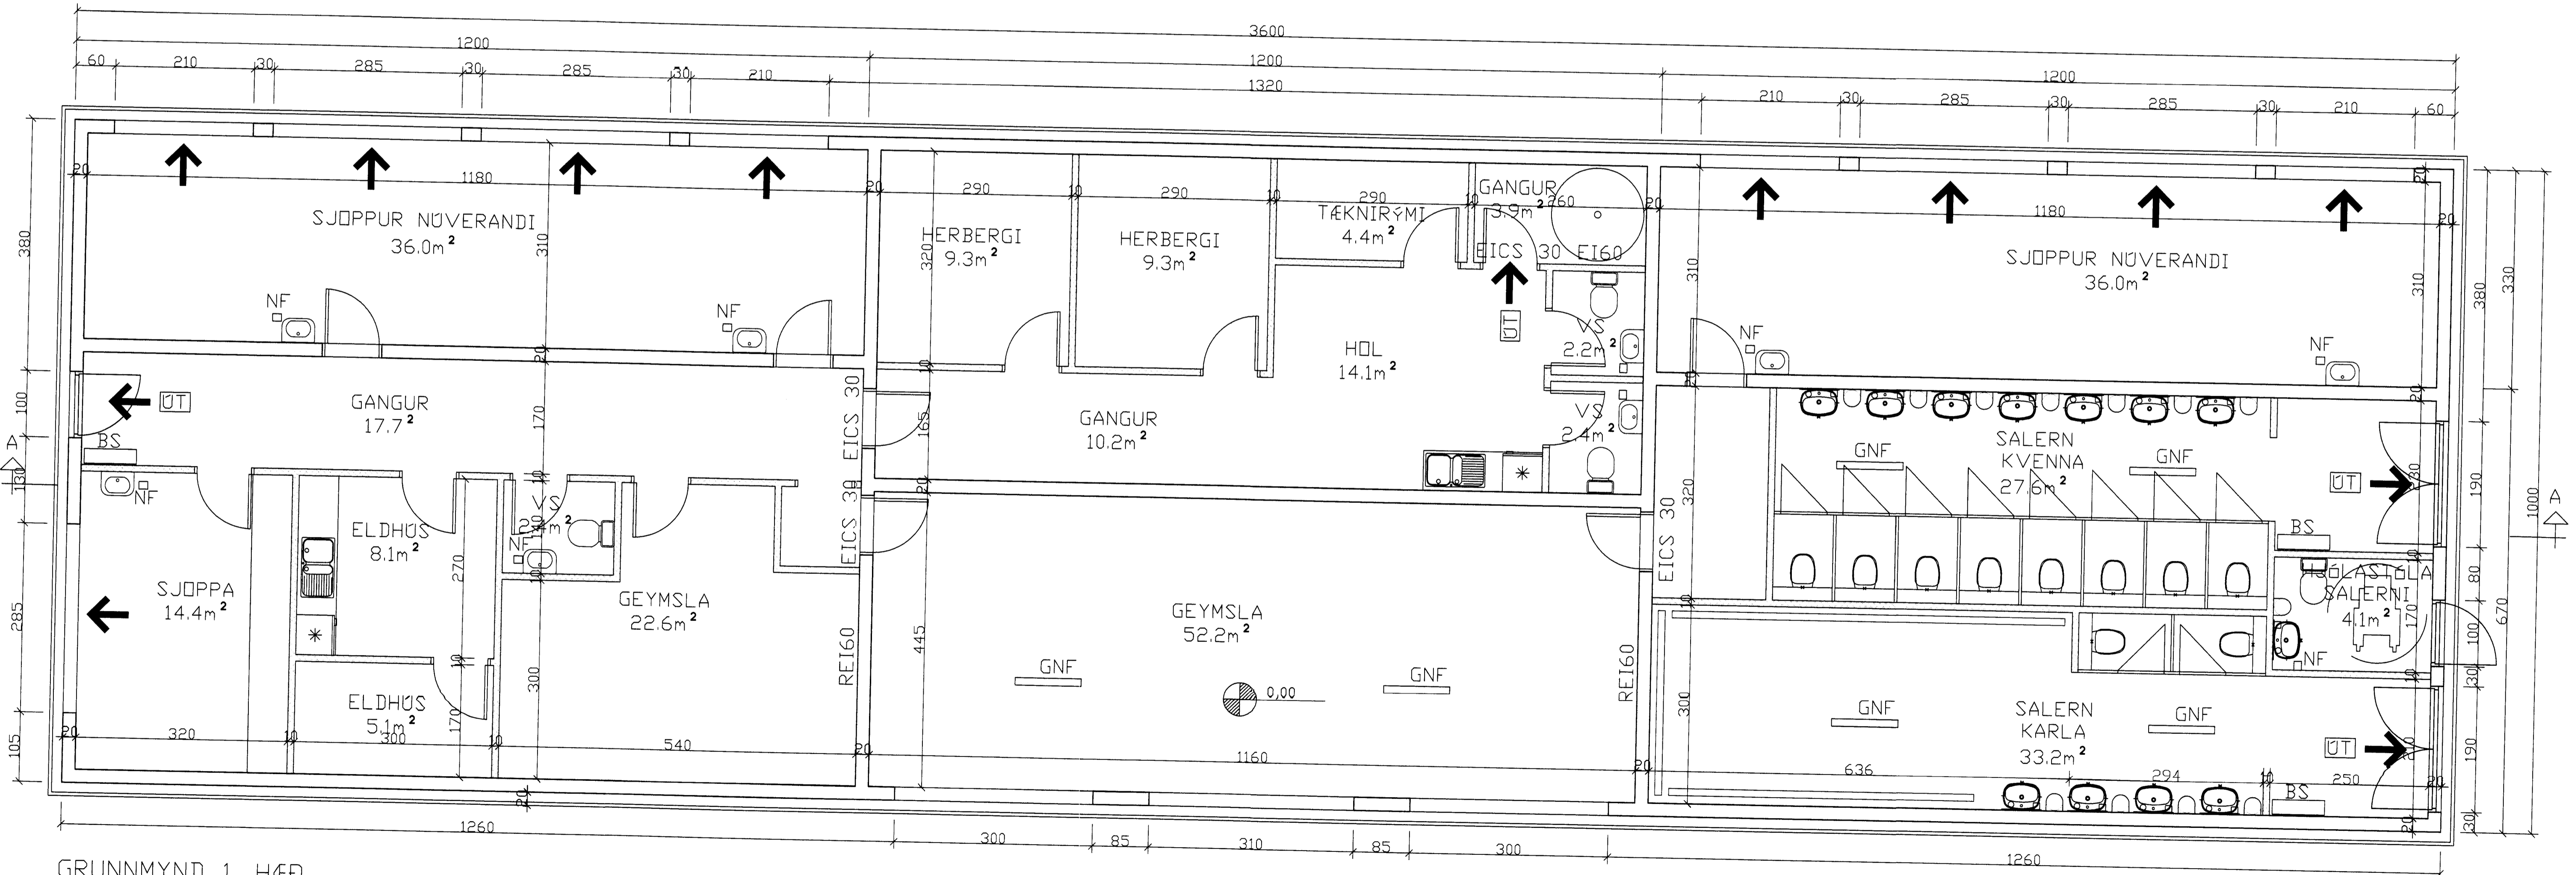

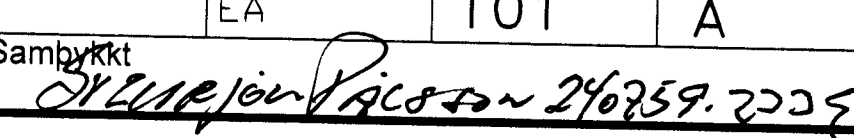


SNIÐ A-A



GRUNNMYND 1. HÆÐ

D				H				Dags.	Hannað	Verk.nr	Mælikvarði	Teiknistofa PZ ehf Ráðgjafarverkefniþjónusta  Verkefni íBV - ÞJÓÐHÁTIÐ GEYMSLUR - SVIÐ - SALERNI Verkefni GRUNNMYNDI 1. HÆÐ OG SNIÐ
C				G				JAN. 10	SP	1003	1:50	
B				F				Yfirfarið	Teiknað	Teikn.nr	Breyting	
A	FEB. 11	II 4FANGI YFIRBYGGING & SVIÐ		E				EA	EA	101	A	
NR	DAGS.	BREYTING		NR	DAGS.	BREYTING		Samþykkt 			Kirkjuveg 23 900 Vestmannaeyjum Sími 481-2711 Fax 481-3076 Heimasíða http://www.teiknistofa.is Netfang pz@teiknistofa.is	