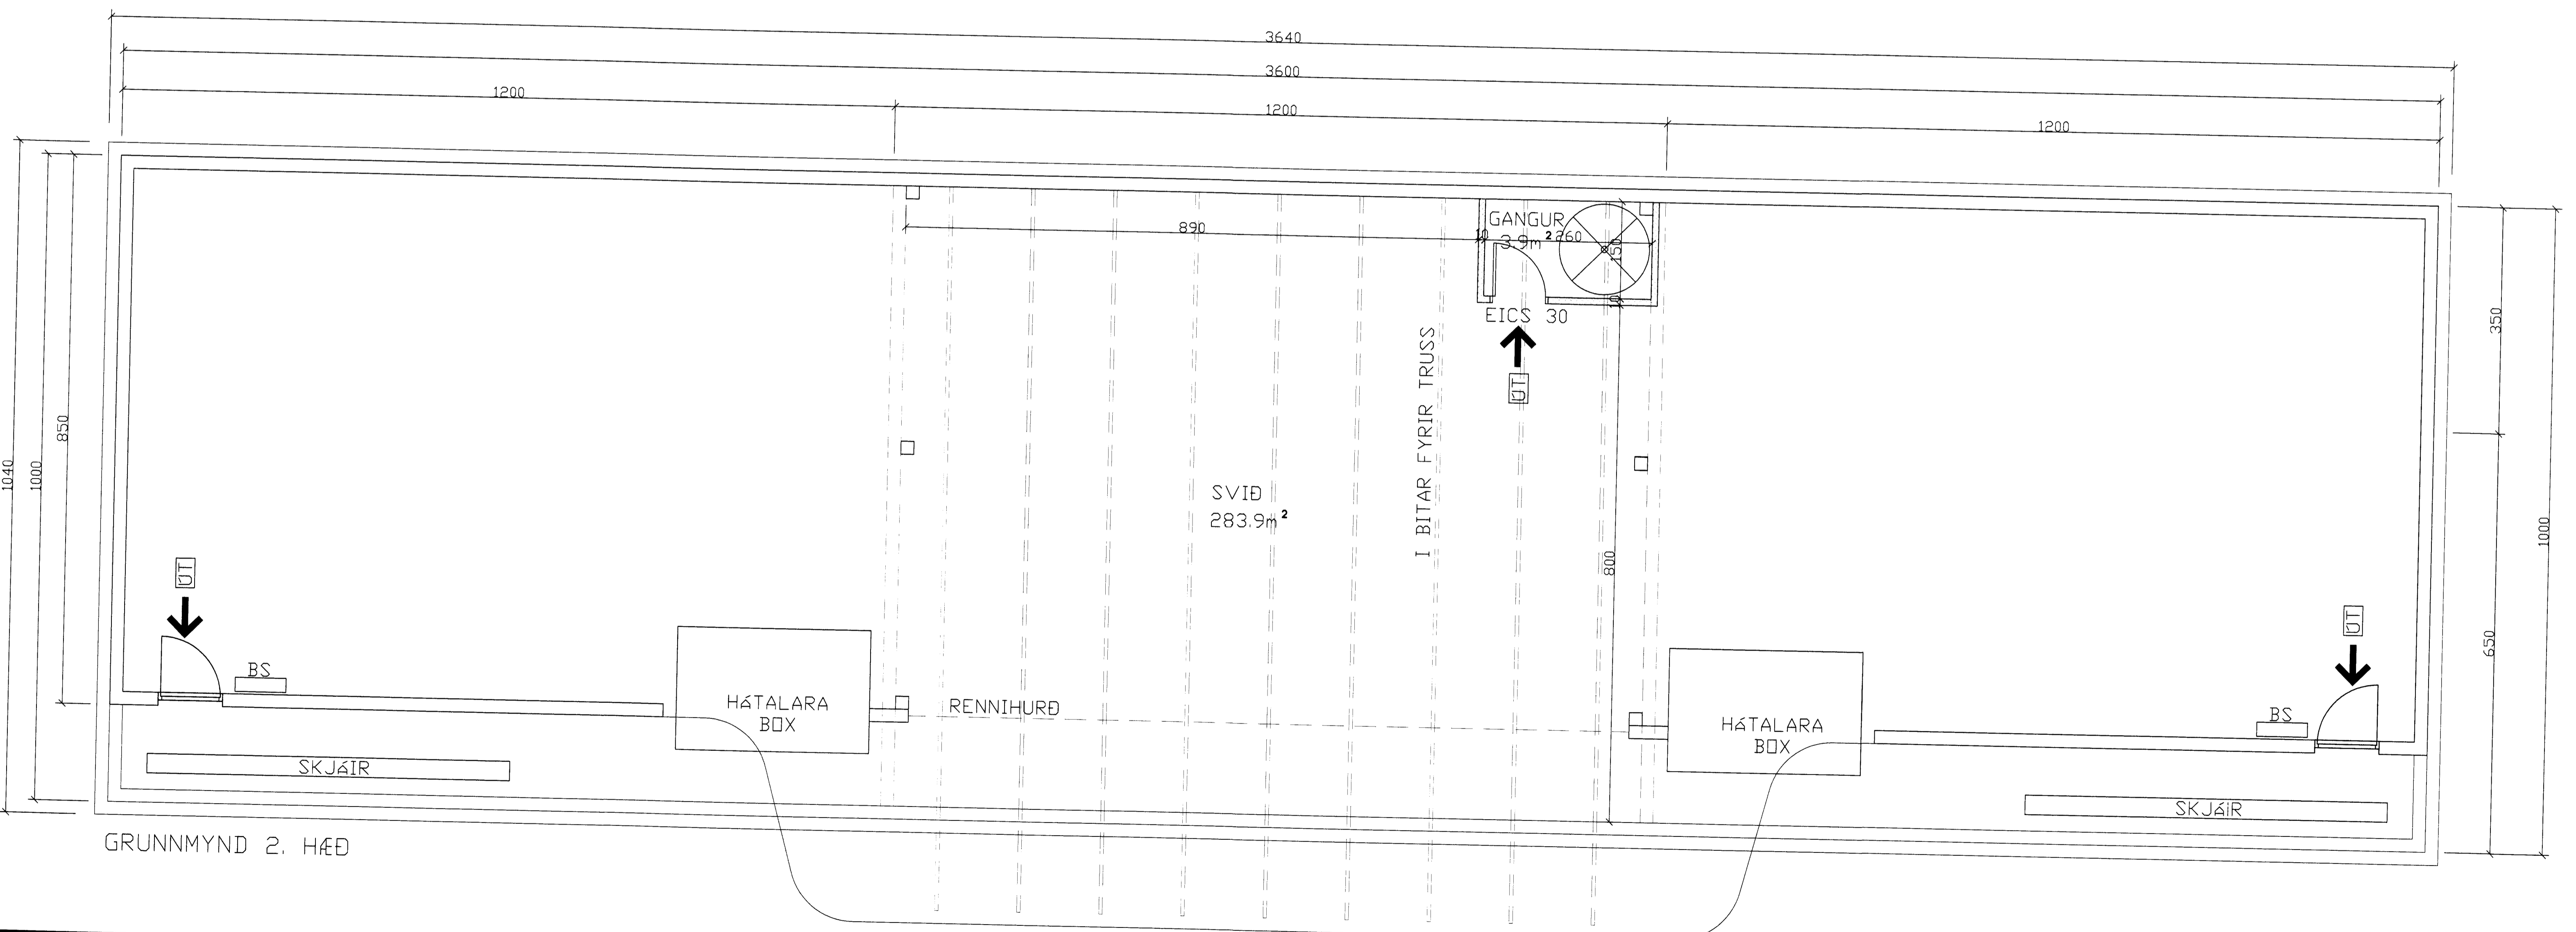

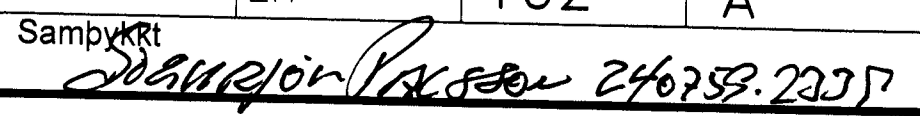


VESTUR



GRUNNMYND 2. HÆÐ

D			H		Dags.	Hannað	Verk.nr	Mælikvarði	Teiknistofa PZ ehf Ráðgjafarverkfræðipjónusta  Verkhæiti íBV - ÞJÓÐHÁTÍÐ GEYMSLUR - SVIÐ - SALERNI Verkefni GRUNNMYND 2. HÆÐ OG ÚTLIT
C			G		JAN. 10	SP	1003	1:50	
B			F		Yfirfarið	Teiknað	Teikn.nr	Breyting	
A	FEB. 11	II 4FANGI YFIRBYGGING 4 SVIÐ	E			EA	102	A	
NR	DAGS.	BREYTING	NR	DAGS.	BREYTING	Sambærkt	 246752.2257		Kirkjuvegi 23 900 Vestmannaeyjum Sími 481-2711 Fax-481-3076 Heimasíða http://www.teiknistofa.is Netfang pz@teiknistofa.is