


SAMPYKKT I BYGGINGANERND
 5.6.81
 BYGGINGAFLUTRUINN I VESTMANNAYJUM
Jallos Koberger

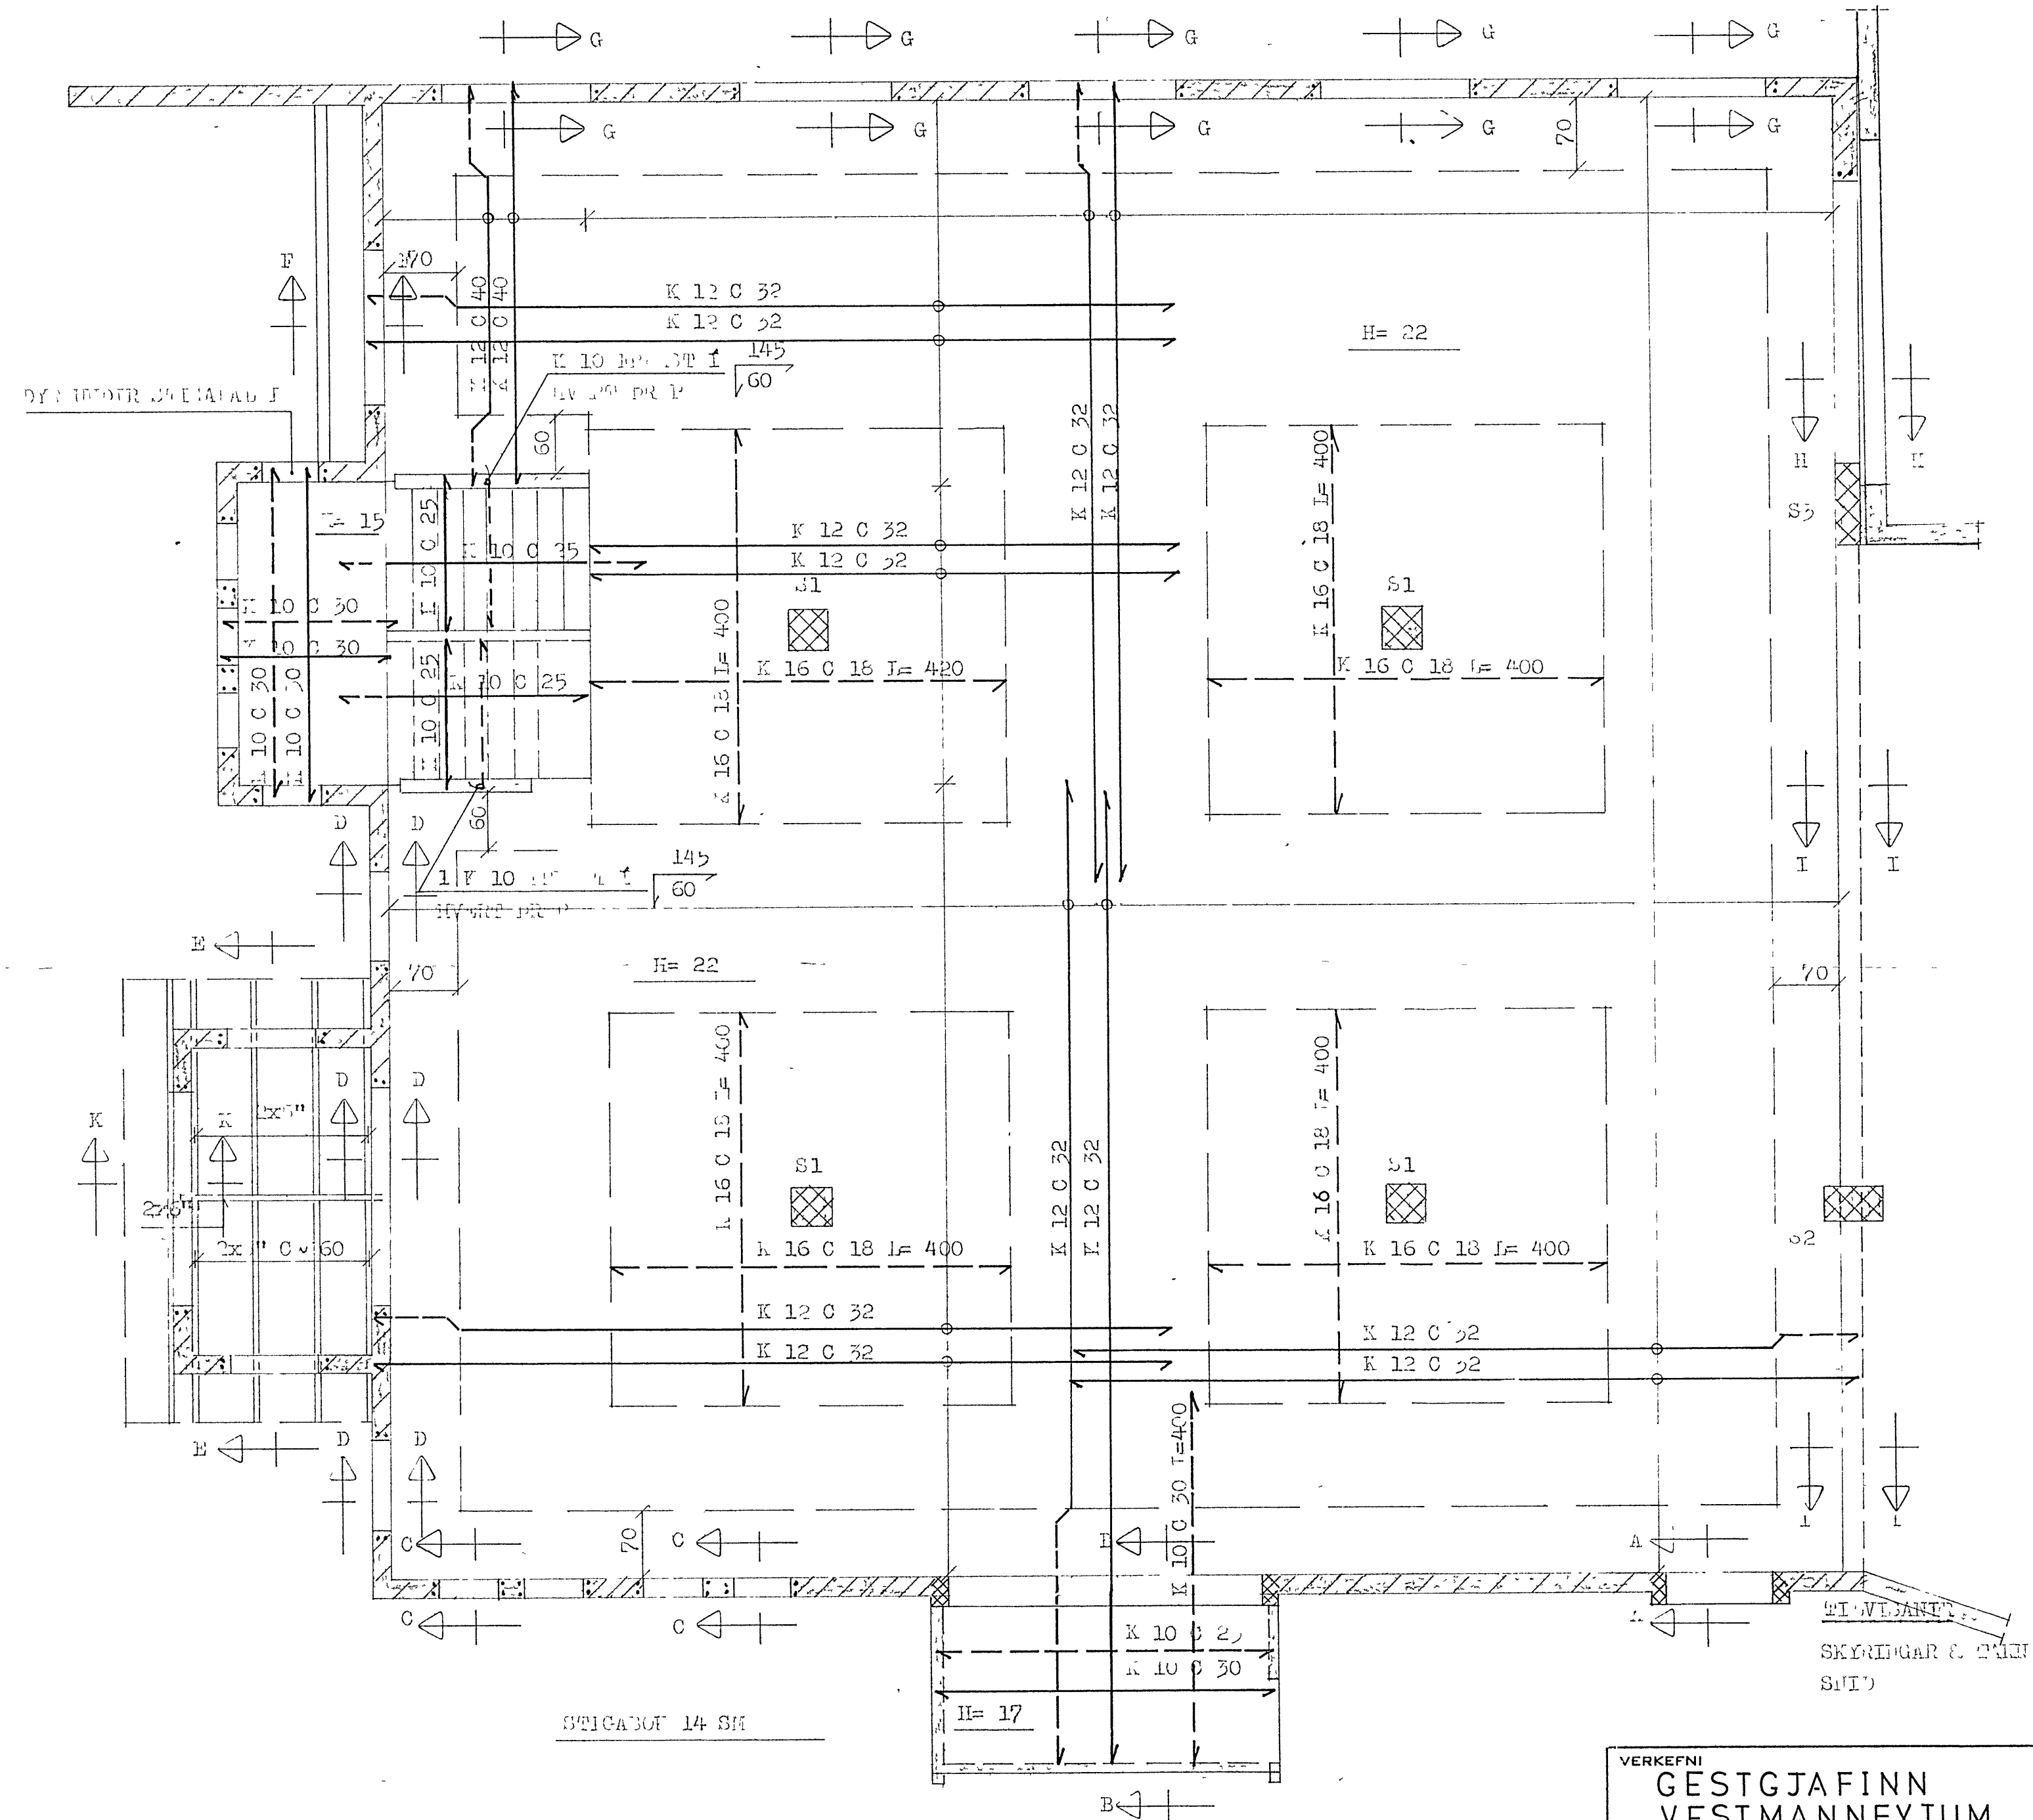

SJA VEKIN. 1.01
 " 1.06

VERKEFNI GESTGJAFINN VESTMANNEYJUM JAFNAN I 1. H. 1. VFI 1. H. 1.	MÁL	1:0	DAGS	MAT 01
	TEIKN	C. L. / T. M.	BR	
	REIKN		VERK NR.	233
	SAMP	<i>g/p</i>	TEIKN NR.	105
GUDNI ÞÓRÐARSON		SKÚLATÚNI 6, 3 hæð		SÍMI 14185