


Fl. 13.

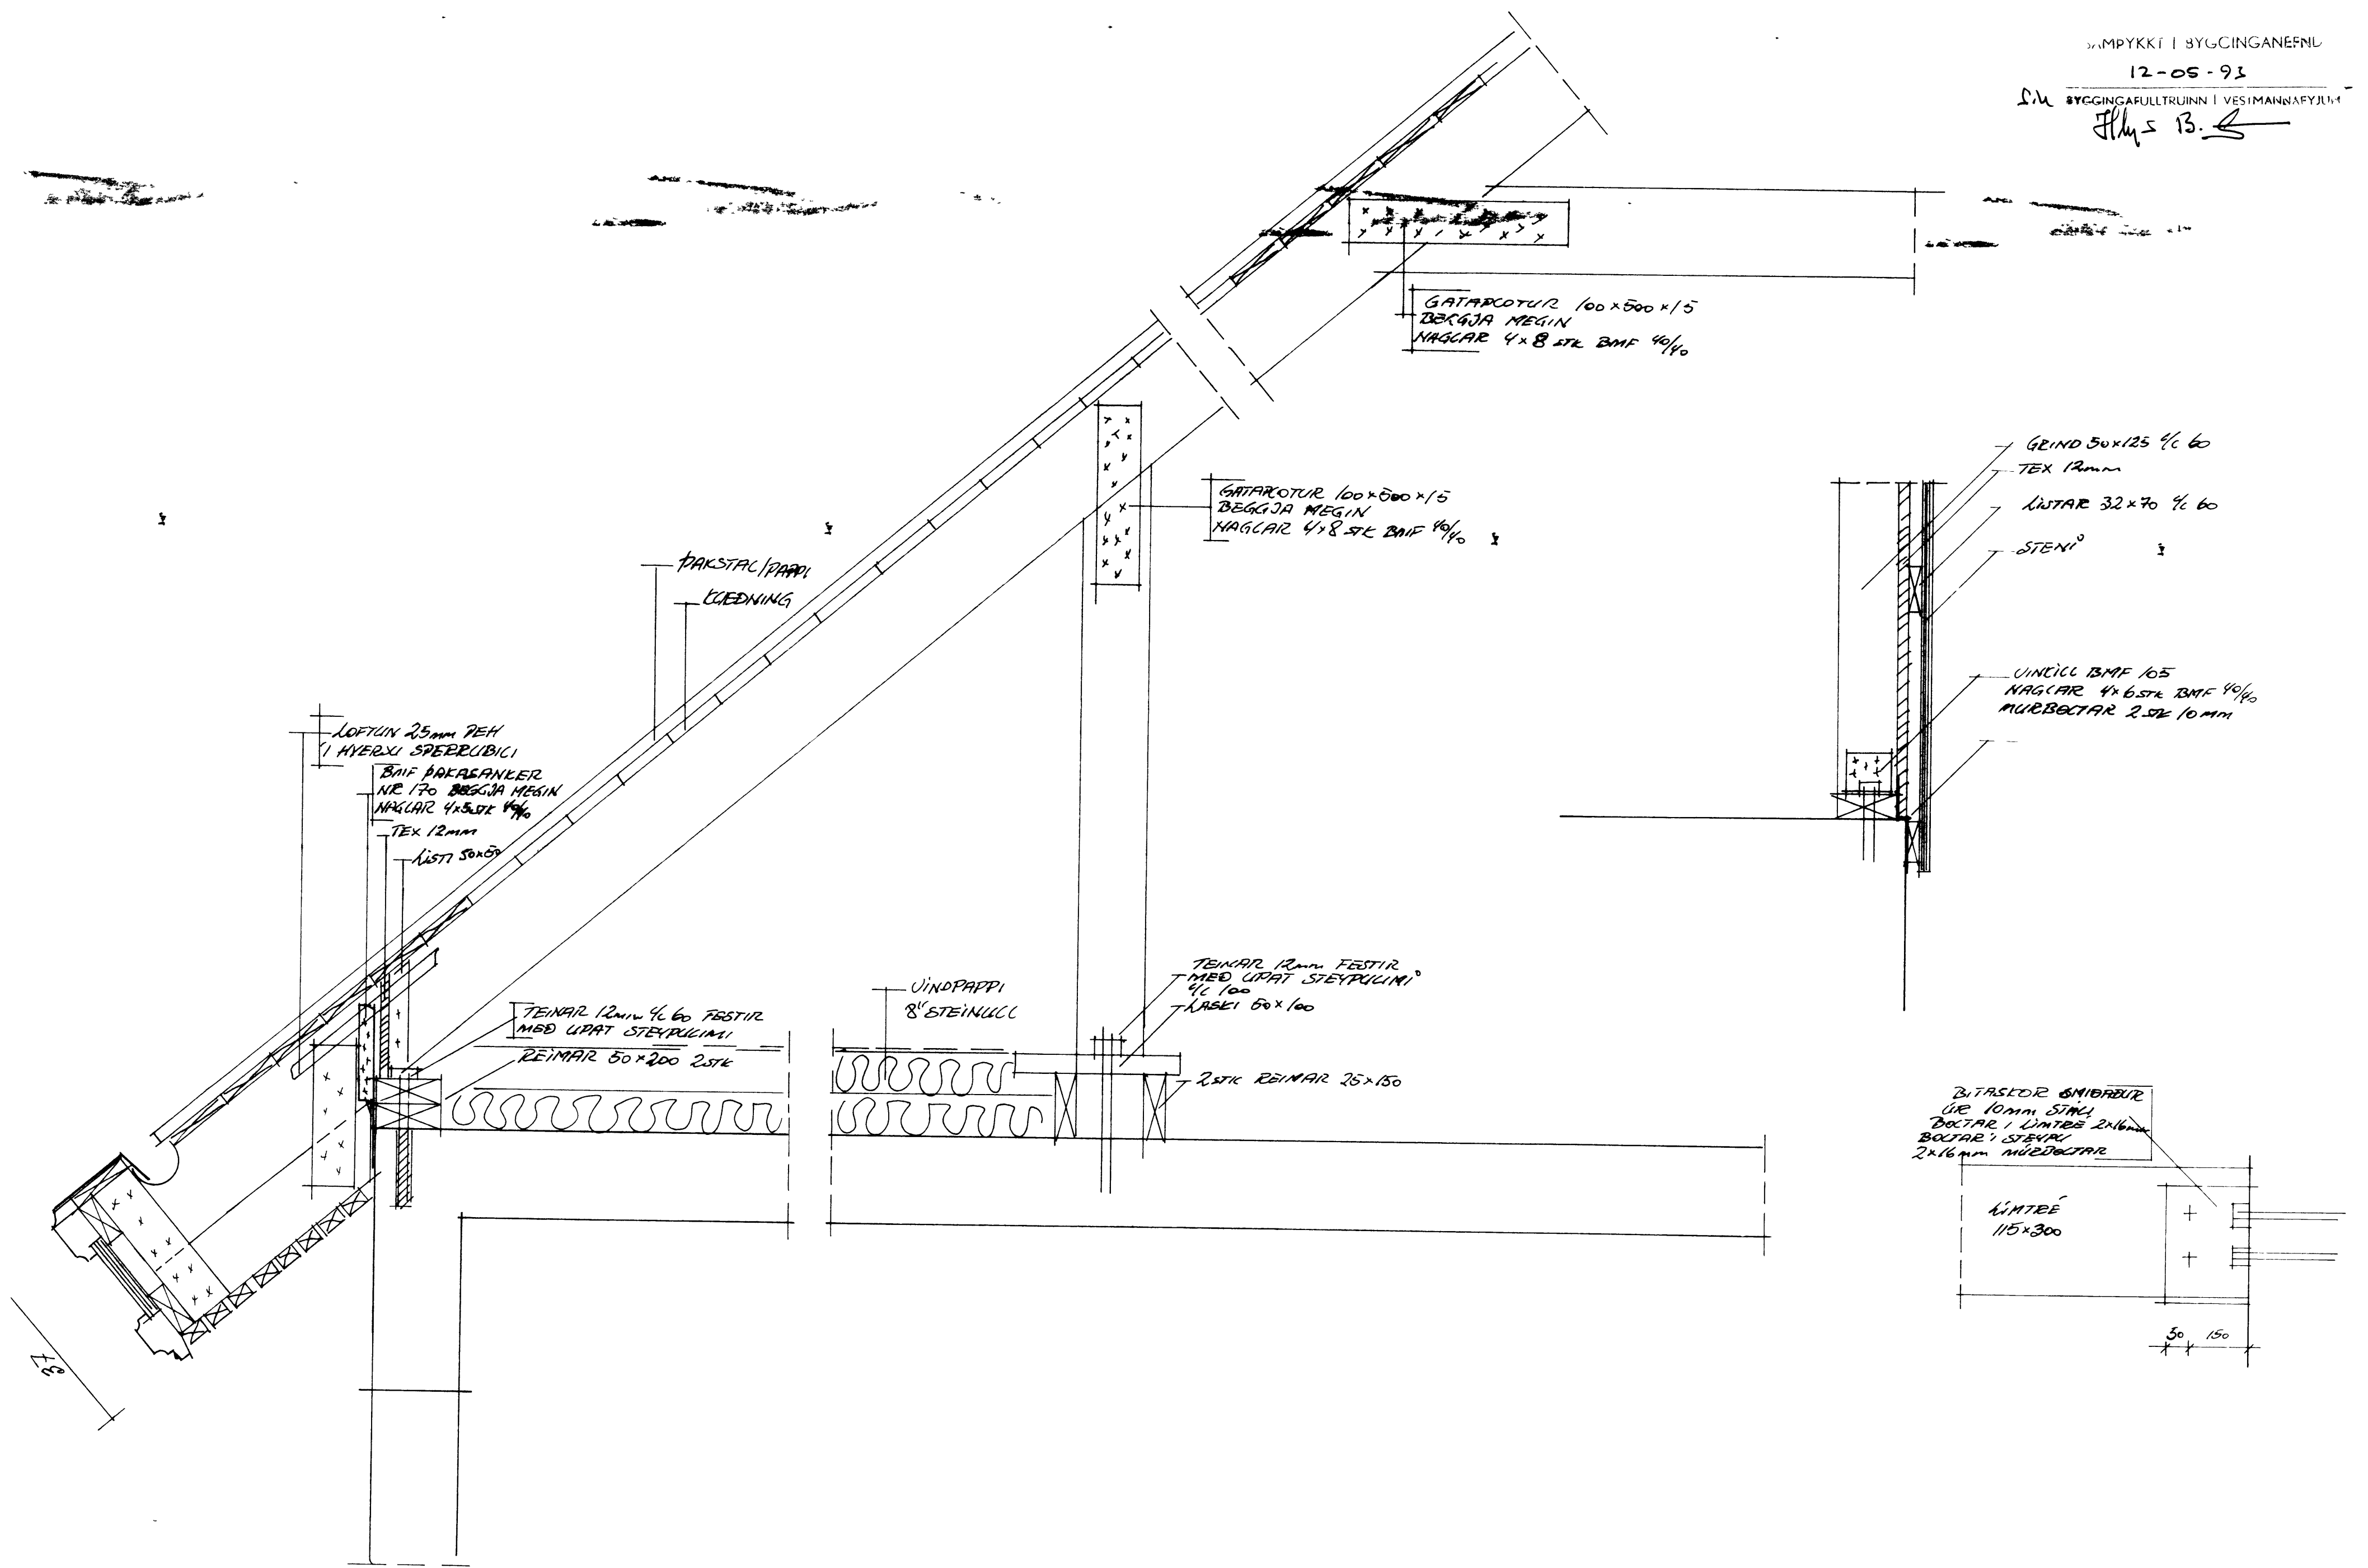

HERDÖLFSGATA 9 VESTM EYJUM
 ÞVERNIÐ - SNÍÐ VIÐ GAFL - LINTRÉFESTING
 HANNAÐ SIGURJÓN P. TERNER MAÍ '93