


SAMÞYKKT AF BYGGINGARFULLTRÚA
 3. MAR. 2009
 Sigurður Ólafsson
 BYGGINGARFULLTRÚNNI Í VESTMANNAY.
 VESTMANNAY.

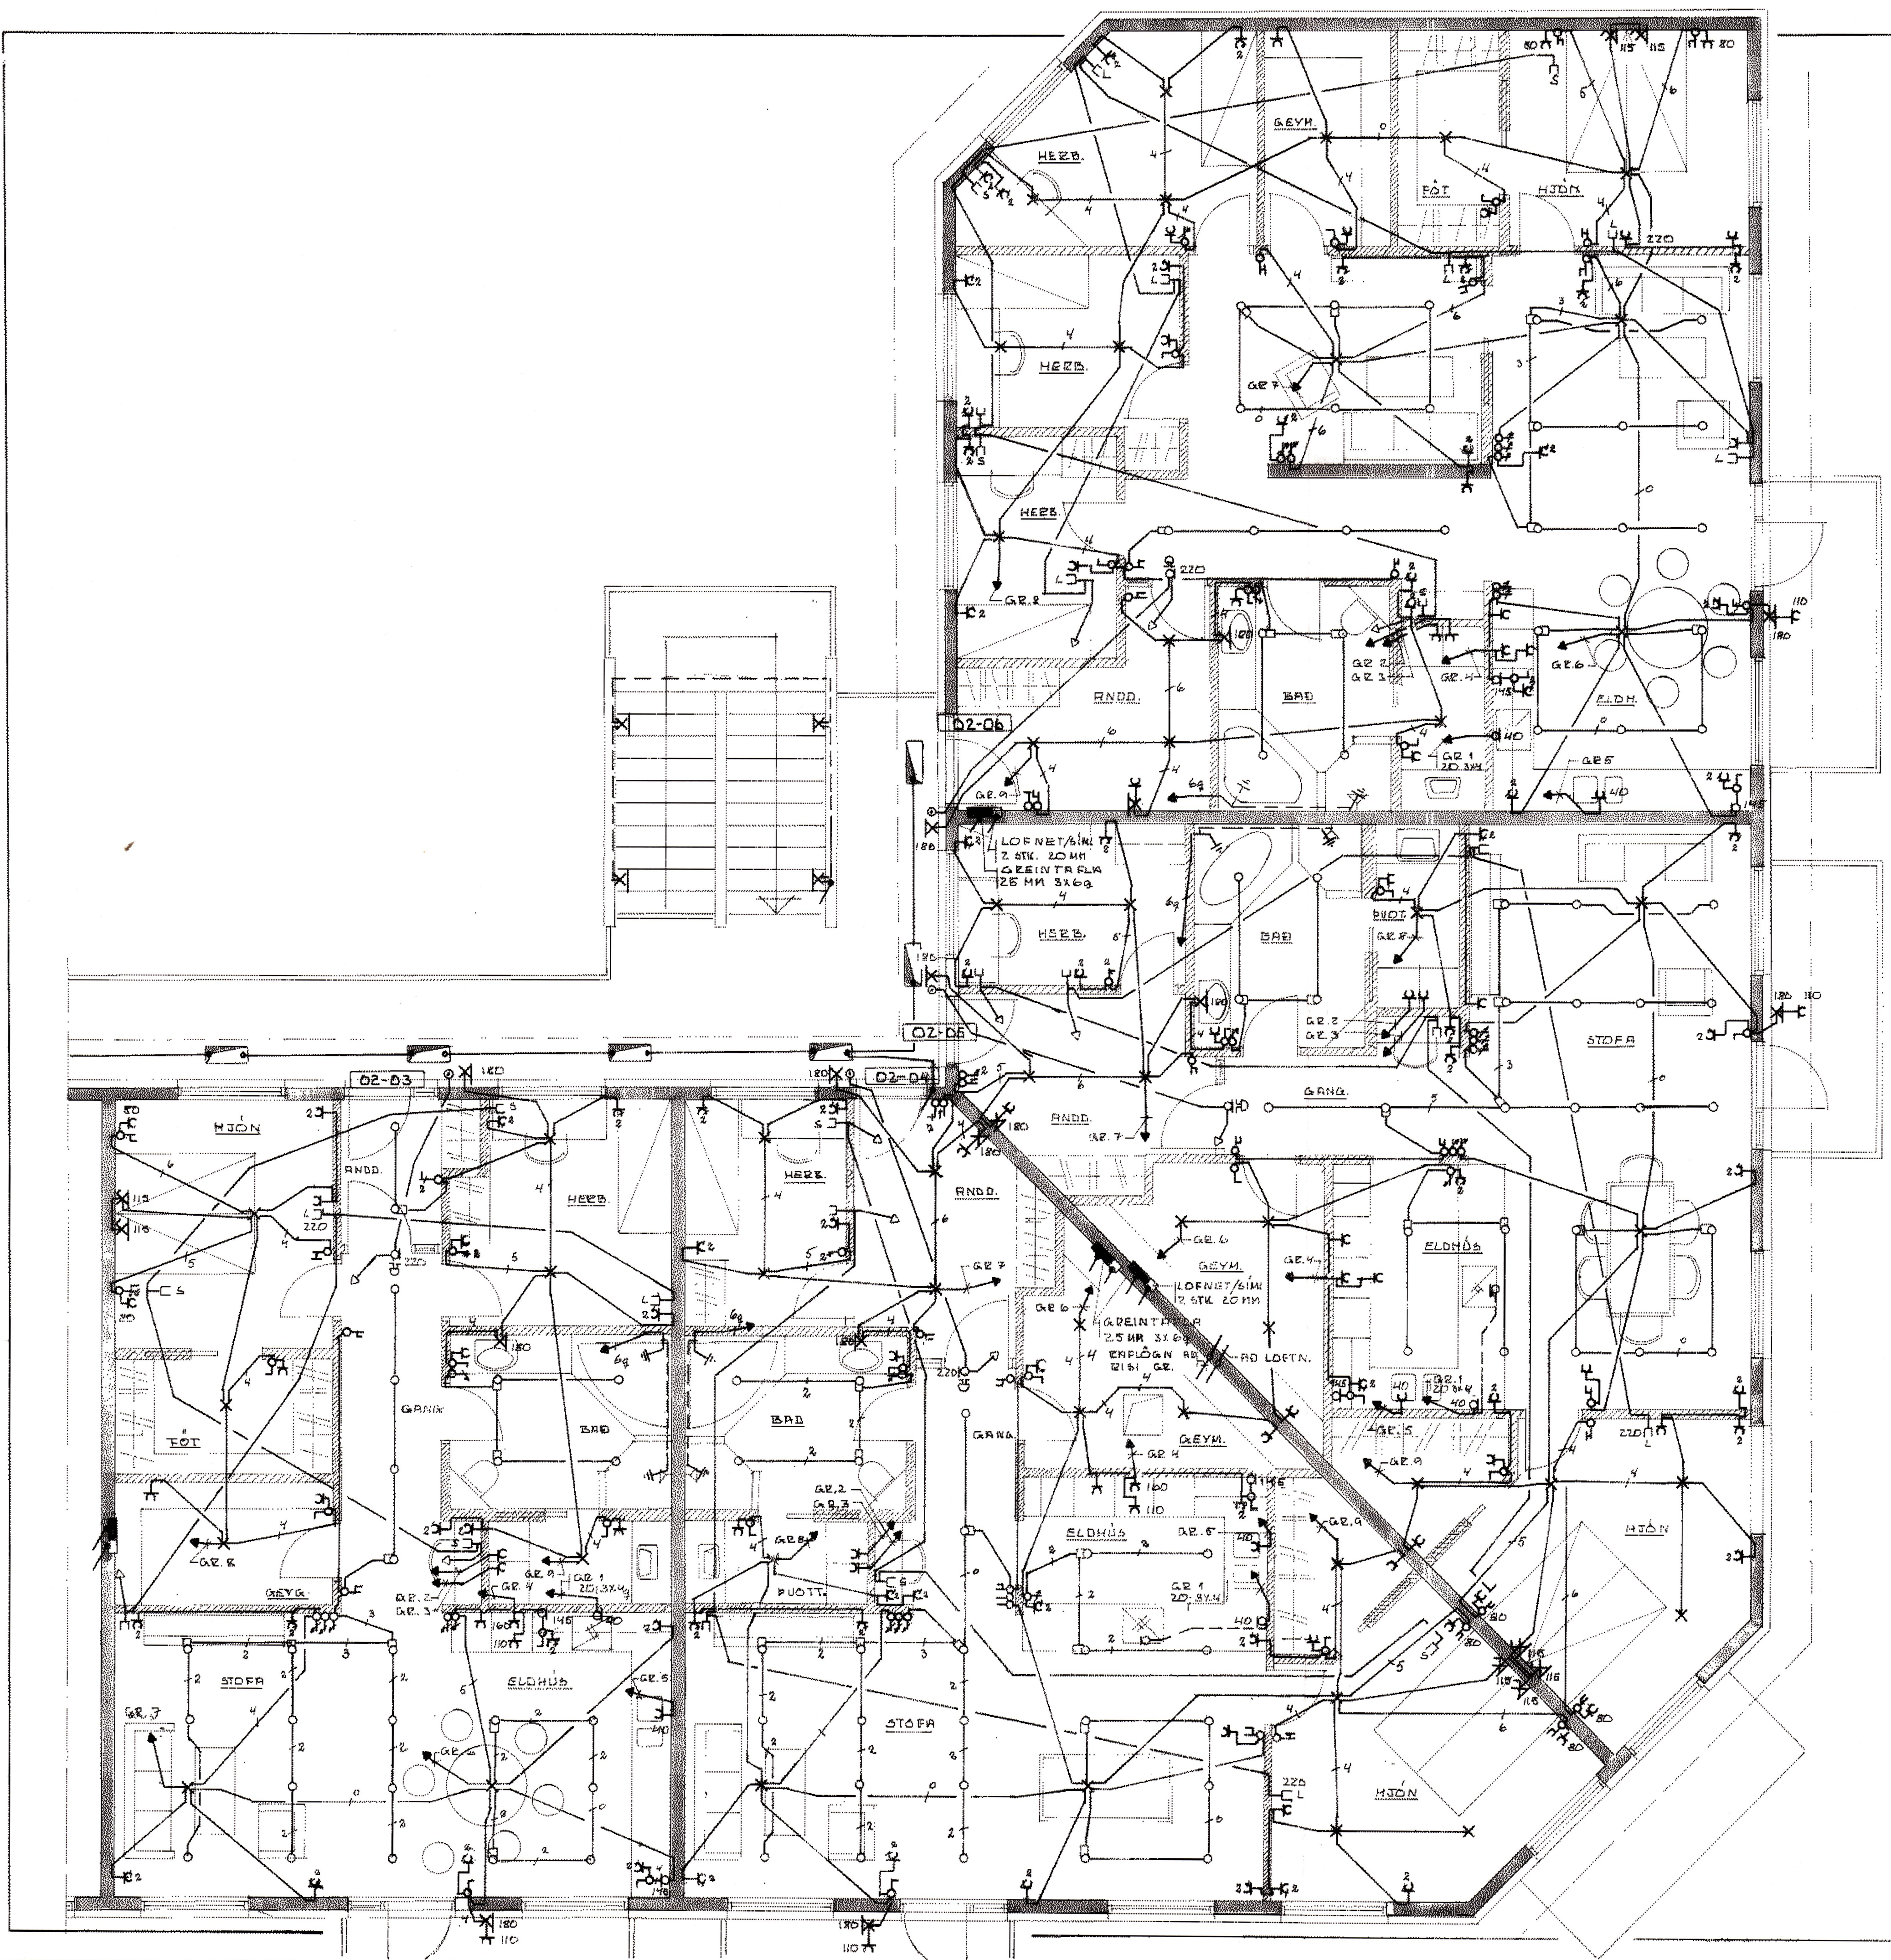

SKÝRINGAR:
 RÖR 10 mm MEÐ IDREIÐNUM VÍR 3 x 1,5 g.
 RÆÐ RÓFA 100 cm YFIR GÓLF.
 RÆÐ FENGLA 20 cm YFIR GÓLF.
 RÆÐ FENGLA YFIR BORDUM 100 cm YFIR GÓLF.
 SÍMALÖGN 20 mm RÖR MEÐ 2 x Cut 5 streng.
 SÍMA- OG LOFTNETSTENGLAR KOMI UNDIR
 SAMAR RAMMA OG NASTI TENGLI.

Nr. DAGSETNING: 02-03, 02-04, 02-05, 02-06
 VERKHEIT: HILMSGATA 2-10, VESTMANNAY.
 VERKHEIT: RAFLAGNATEKNING IBÚDIR
 02-03, 02-04, 02-05, 02-06
 HANNAÐ/TEKNAÐ: KVARDI: ESB
 DAGSETNING: DES. 2008 BLAÐ: AF
 Frelkþjómasta Sigurður, Þringbraut 2A, Hafnarfærð.
 Sími: 565 2755-692 2755 Tölvupóstur: sig55@stmmet.