


SAMÞYKKT AF BYGGINGARFULLTRÓA
3. MAR. 2009
BYGGINGARFULLTRÚNNI VESTMANNAEYJUM

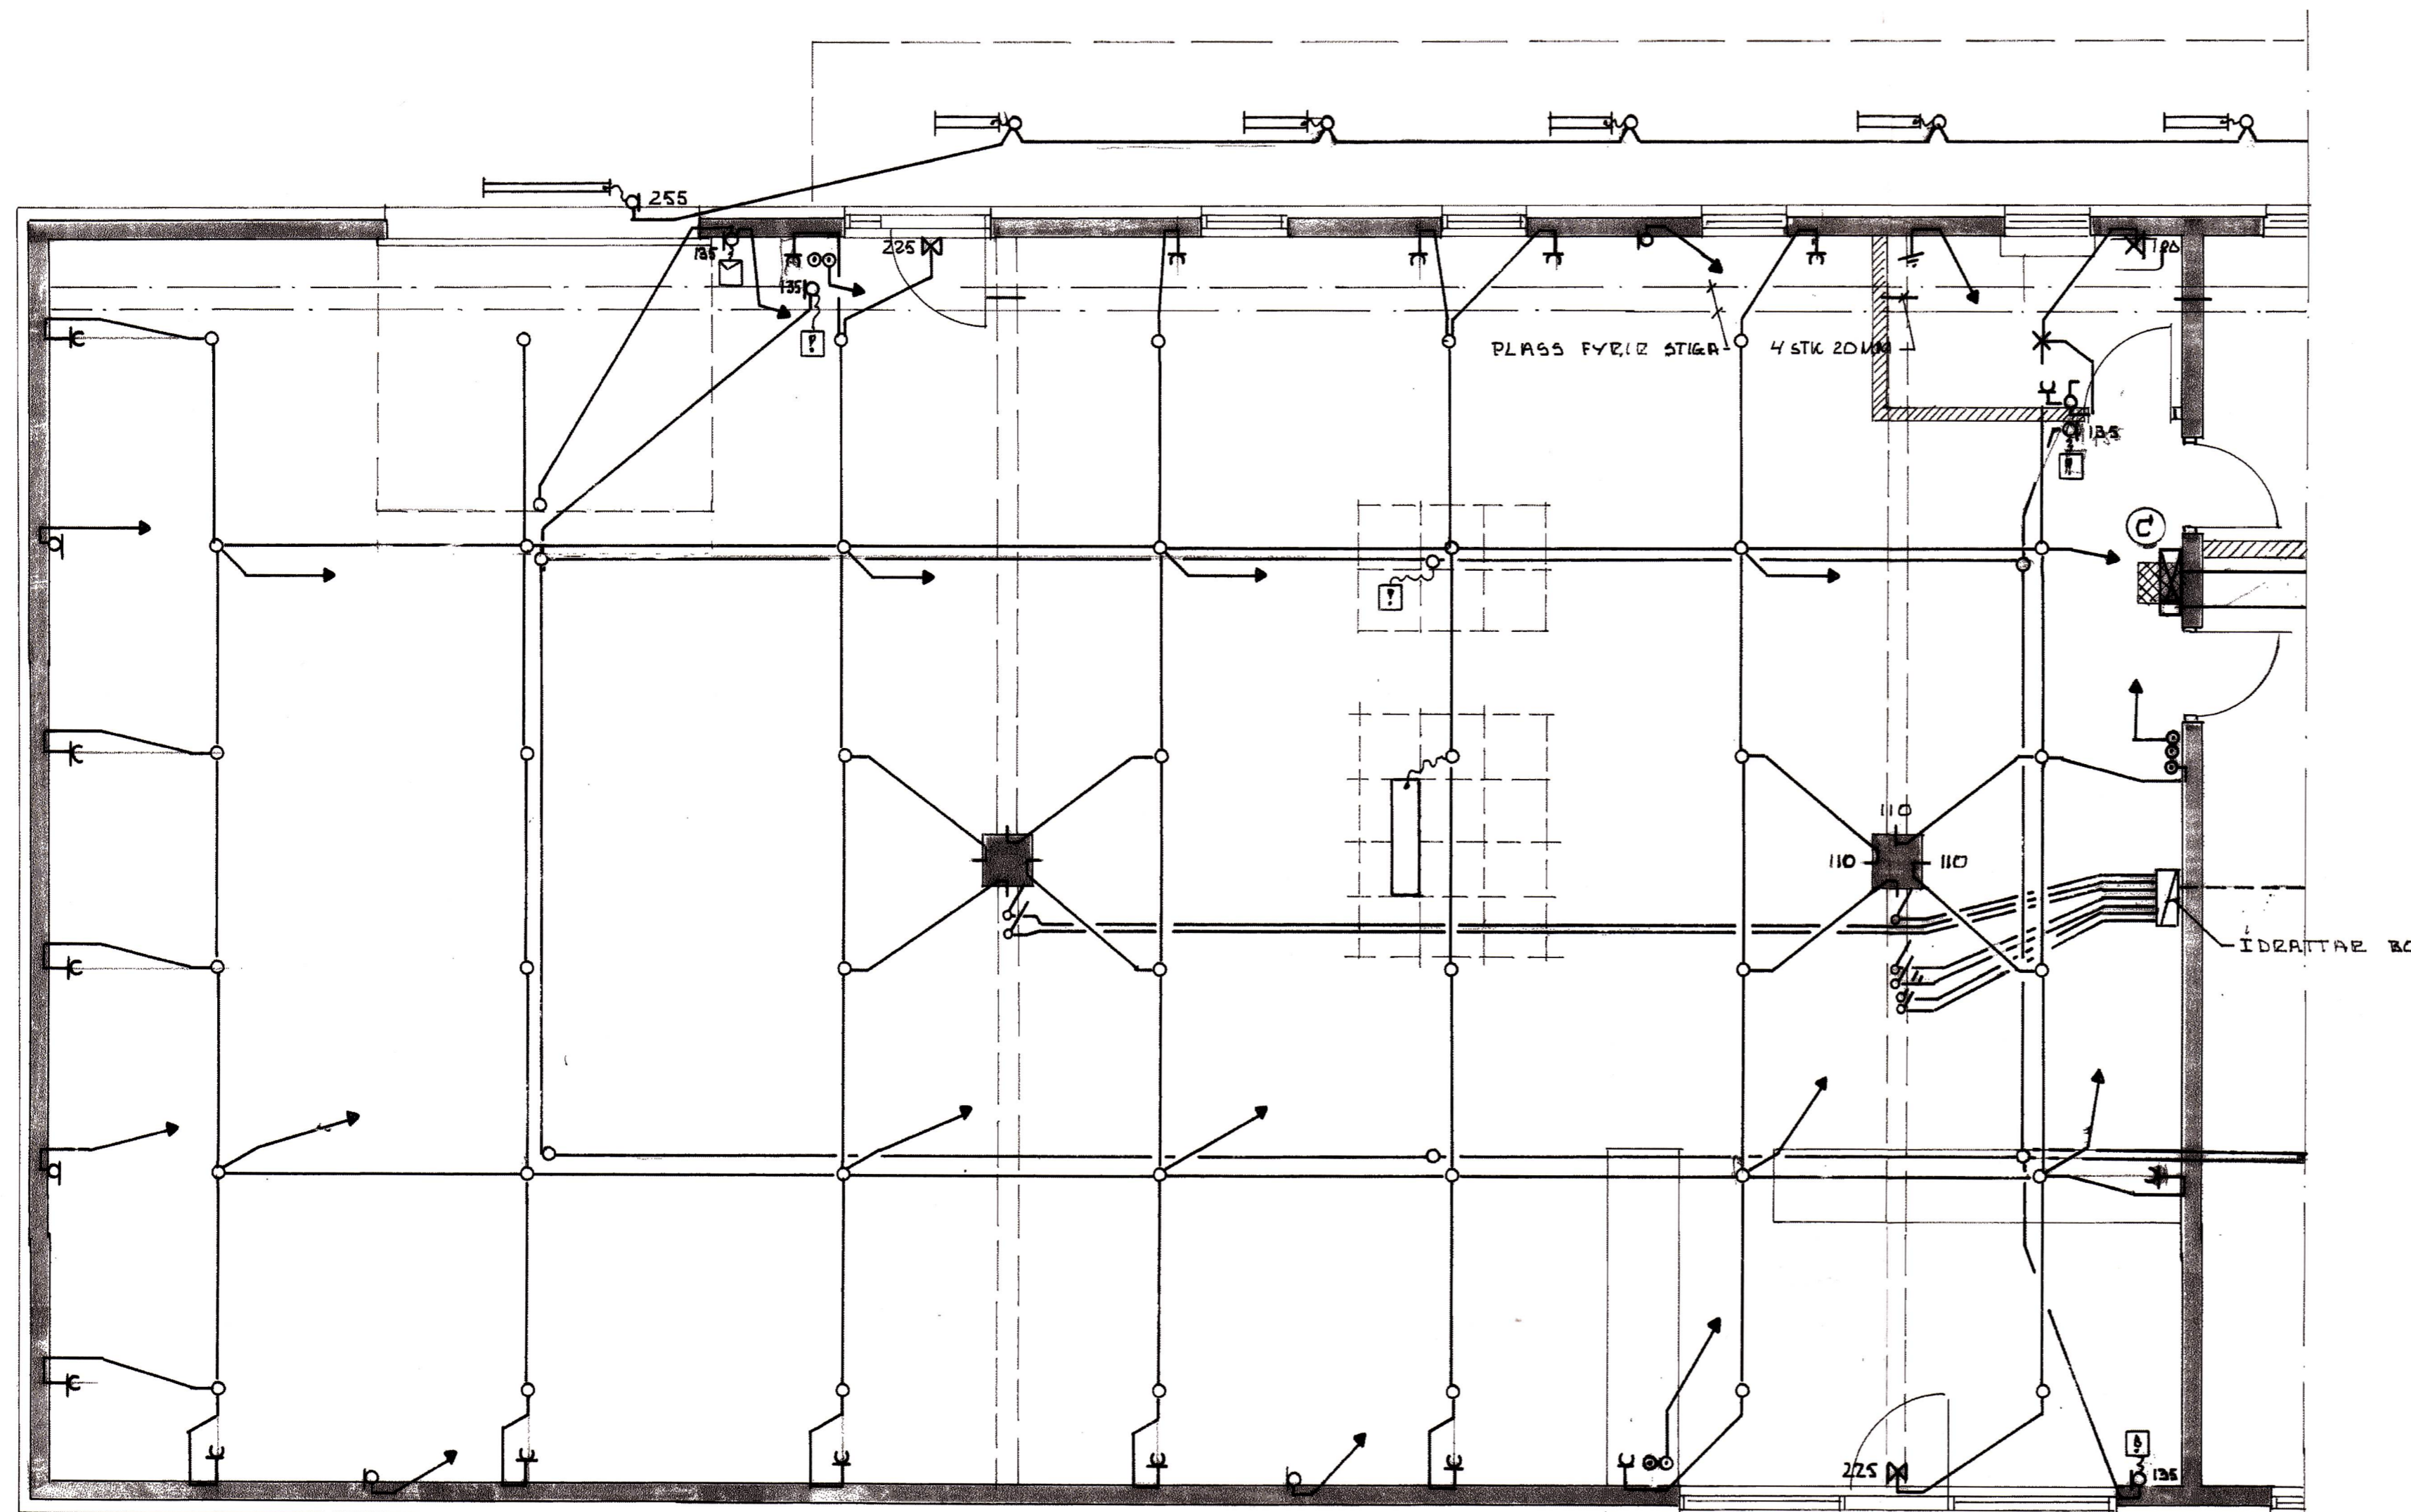

SKÝRINGAR:

RÖR 16 mm.
HÆÐ ROFA 100 cm YFIR GÓLFI.
HÆÐ TENGLA 110 cm YFIR GÓLFI.
HÆÐ TENGLA YFIR BORDUM 110 cm YFIR GÓLFI.
HÆÐ RÓRA ÚTÜR SÚLUM 110 cm

Nr. DAGSETNING BREYTING
VERKHEITI: HILIMSGATA 2-10, VESTMANNAEY.
VERKHLUT: RAFLAGNATEIKNING VÖRULAGER
HANNAD/TEIKNAD: KVARÐI: 1:50
DAGSETNING: DES. 2008 BLAD: AF:
Tækniþjónusta Sigurðar, Hringbraut 2A, Hafnarfirði.
Sími: 565 2755/692 2755 Tölvupóstur sig55@simnet.

Handwritten signature or mark.