


SAMÞYKKT AF BYGGINGARFULLTRÚA  
24. SEP. 2008  
Sigurður S. Björnsson  
BYGGINGARFULLTRÚA VESTMANNNAEYJUM

UNDIRSTÖÐUR, Grunnmynd 1:50

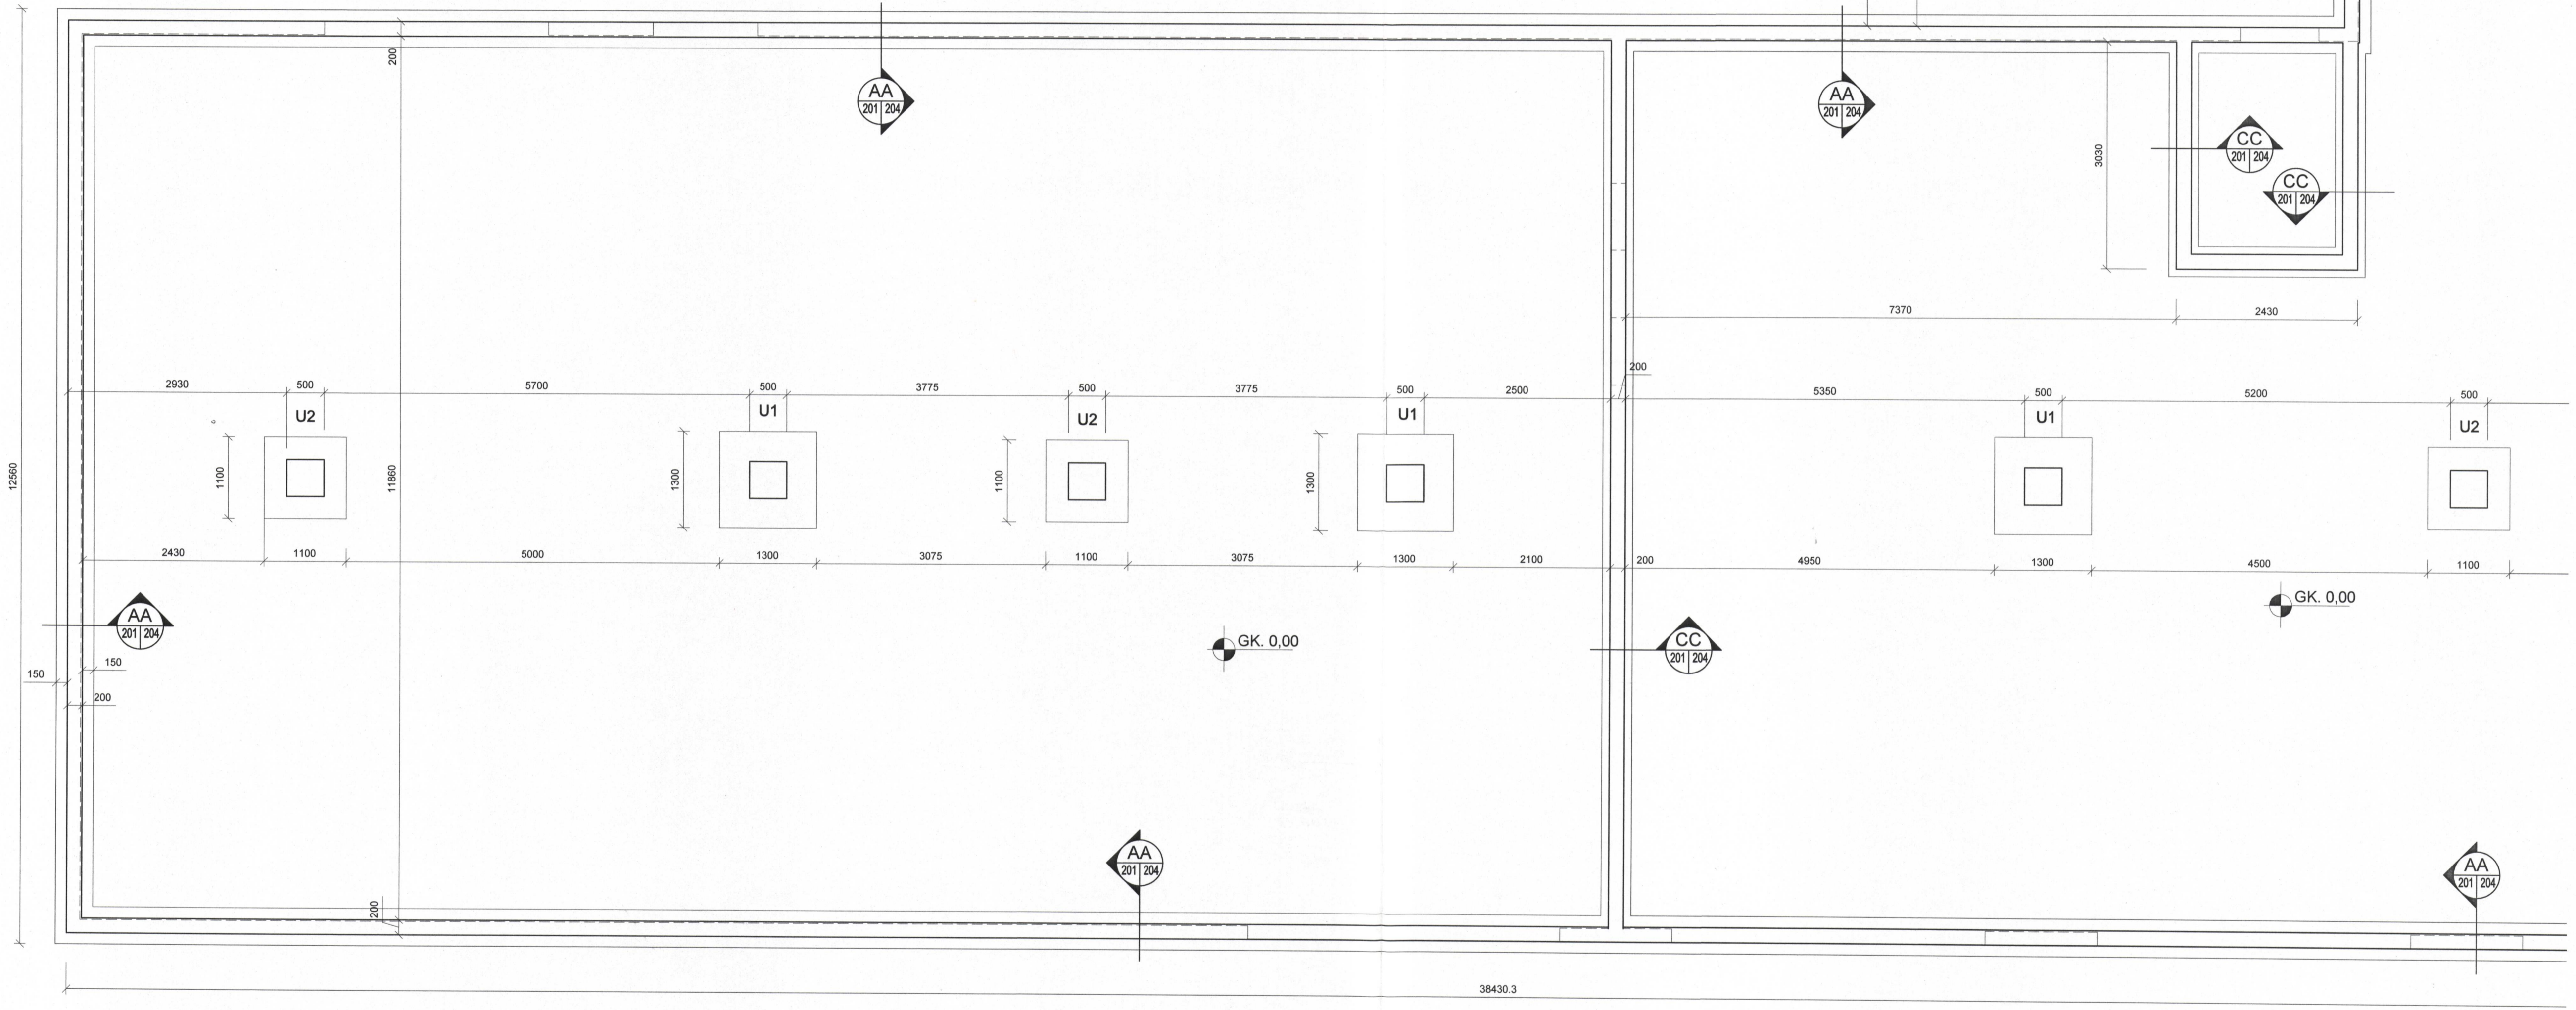

**Skýringar:**

Steypa í undirstöðum skal vera S-250.  
Steypustyrktarjám Ks 4200, merkt sem K á teikningum.  
Steypuhúla minnst 40mm. í undirstöðum.  
Þjöppun grúsarfyllingu inn í sókklum, skal vera í samræmi við ákvaði byggingarreglugerðar og gildandi staðla.  
Öll efnisgæði og vinnu skal vera í samræmi við gildandi reglugerð og staðla.

Undirstöður standa á hraunfyllingu. Mesta álag er 3 kg/cm<sup>2</sup>.  
Þjöppun skal standast:  
e2 > 100 mp, e2/e1 < 2,2  
Þjöppun grúsarfyllingu inn í og að grunni skal vera í samræmi við ákvaði byggingarreglugerðar og gildandi staðla.  
Öll efnisgæði og vinnu skal vera í samræmi við gildandi reglugerð og staðla.

Öll mál skal sannreyna á teikningum arkitekts.

Hæð á undirstöðum miðast við 80 sm. undir botnplötu eða í samráði við byggingarembætti staðarins

D				
C				
B				
A				
REV	Breytingar	Breytt of	Breytt	G

**Teiknistofan Röðull**  
Knarrarvogi 4 Reykjavík  
S: 5683577 Fax 5683522

Mkv. 1:50  
Dags: júní 2008  
Hannað: hg  
Teiknað: hg  
Yfirtekið: hg  
Fjöldi blaða 10  
Blað nr. 201

Verkhelti: Hilmisgata 2-10 - Vestmannaeyjum  
Verkhliuti: Grunnmynd undirstöður

Helgi Gunnarsson h.s. 5544708 f.s. 8933489 f.s. 8533489  
Jón Rafns Antonsson h.s. 5670775 f.s. 8928377 f.s. 8528377