



SAMPTAKKI AF BYGGINGARFULLTRUA  
8. OKT. 2008  
BYGGINGARFULLTRUINN I VESTMANNAEYJUM

Skýringar:  
Steypa í veggjum og plötu 1. og 2. hæðar skal vera S-250.  
Steypuþykktarjám Ks.4200, merkt sem K á teikningum.  
Steypuhúla minnst 40mm. í undirstöðum og í örnúthúðum veggjum,  
25mm. í múrhúðum veggjum og 15mm. í plötum.  
Umhverfis öll múrop og í veggjum komi 2K12, járn  
ná minnst 500mm. úr fyrri brúnni óga.  
Allir úrveggir og innveggir, 1. hæðar skulu járnbenntir með  
K12 c/c 25 # í útrúin og innbrún.  
Allir úrveggir og innveggir, 2. hæðar skulu járnbenntir með  
K10 c/c 25 # í útrúin og innbrún,  
nema annað sé tekið fram.  
Í horn merkt x á teikn. skal selja mottur í efnibrún K10/c25 #  
Stærð mottu 150 x150 sm.  
Öll efnisgæði og vinna skal vera í samræmi við gildandi reglugerðir og staðla  
Öll mál skal sannreyna á teikningum arkitekts.

GRUNNMYND, veggir 1. hæð og pl. yfir 1.hæð 1:50

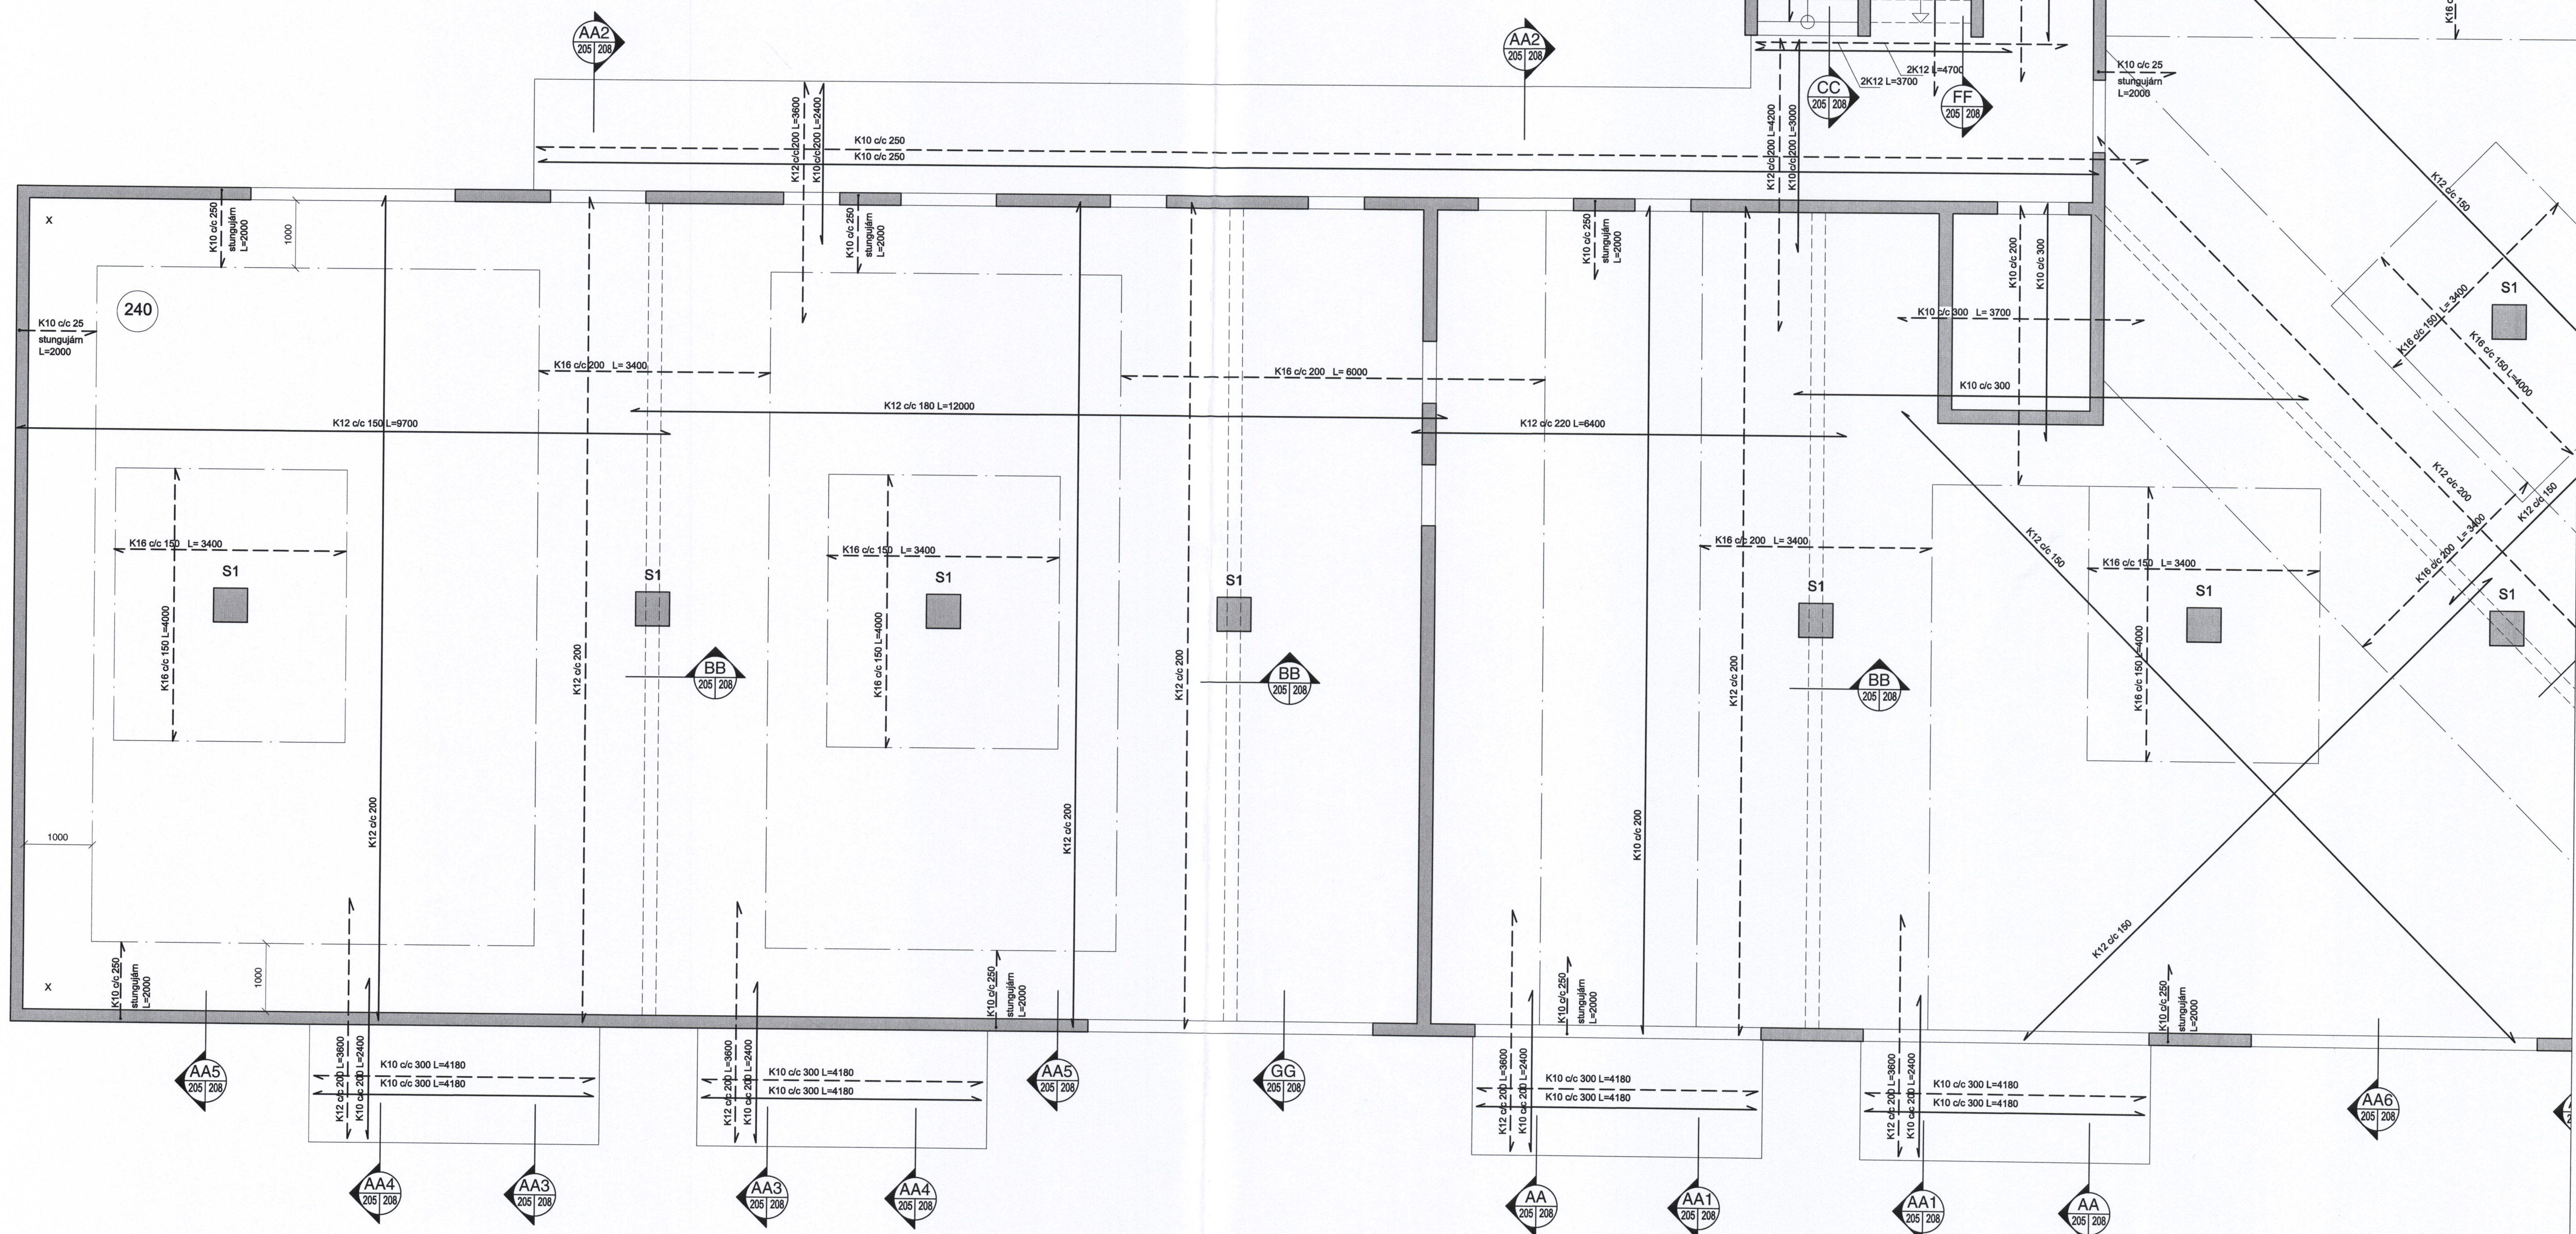

D				
C				
B				
A	Bætt við sniðum A2, A3, A4, A6, og GG	HG	22.09.08	
REV	Breytingar	Breytt af	Breytt	G

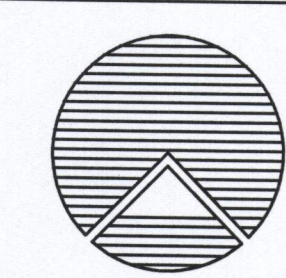

**Teiknistofan Röðull**  
Knarrauvogi 4 Reykjavík  
S: 5683577 Fax 5683522  
Verkhölli: Hilmisgata 2-10 - Vestmannaeyjum  
Verkhliut: Grunnmynd veggir og plata yfir 1. hæð  
Helgi Gunnarsson h.s. 5544708 f.s. 8933489 f.s. 8533489  
Jón Rafns Antonsson h.s. 5670775 f.s. 8928377 f.s. 8528377

Miv. 1:50	Hannað: hg
Daga: ágúst 2008	Teiknað: hg
Breytt:	Yfirfarð: hg
Breytt:	Fjöldi blaða 16
Breytt:	Blað nr. 205

*[Handwritten signature]*