



GRUNNMYND, ÞAKVIÐIR 1:50

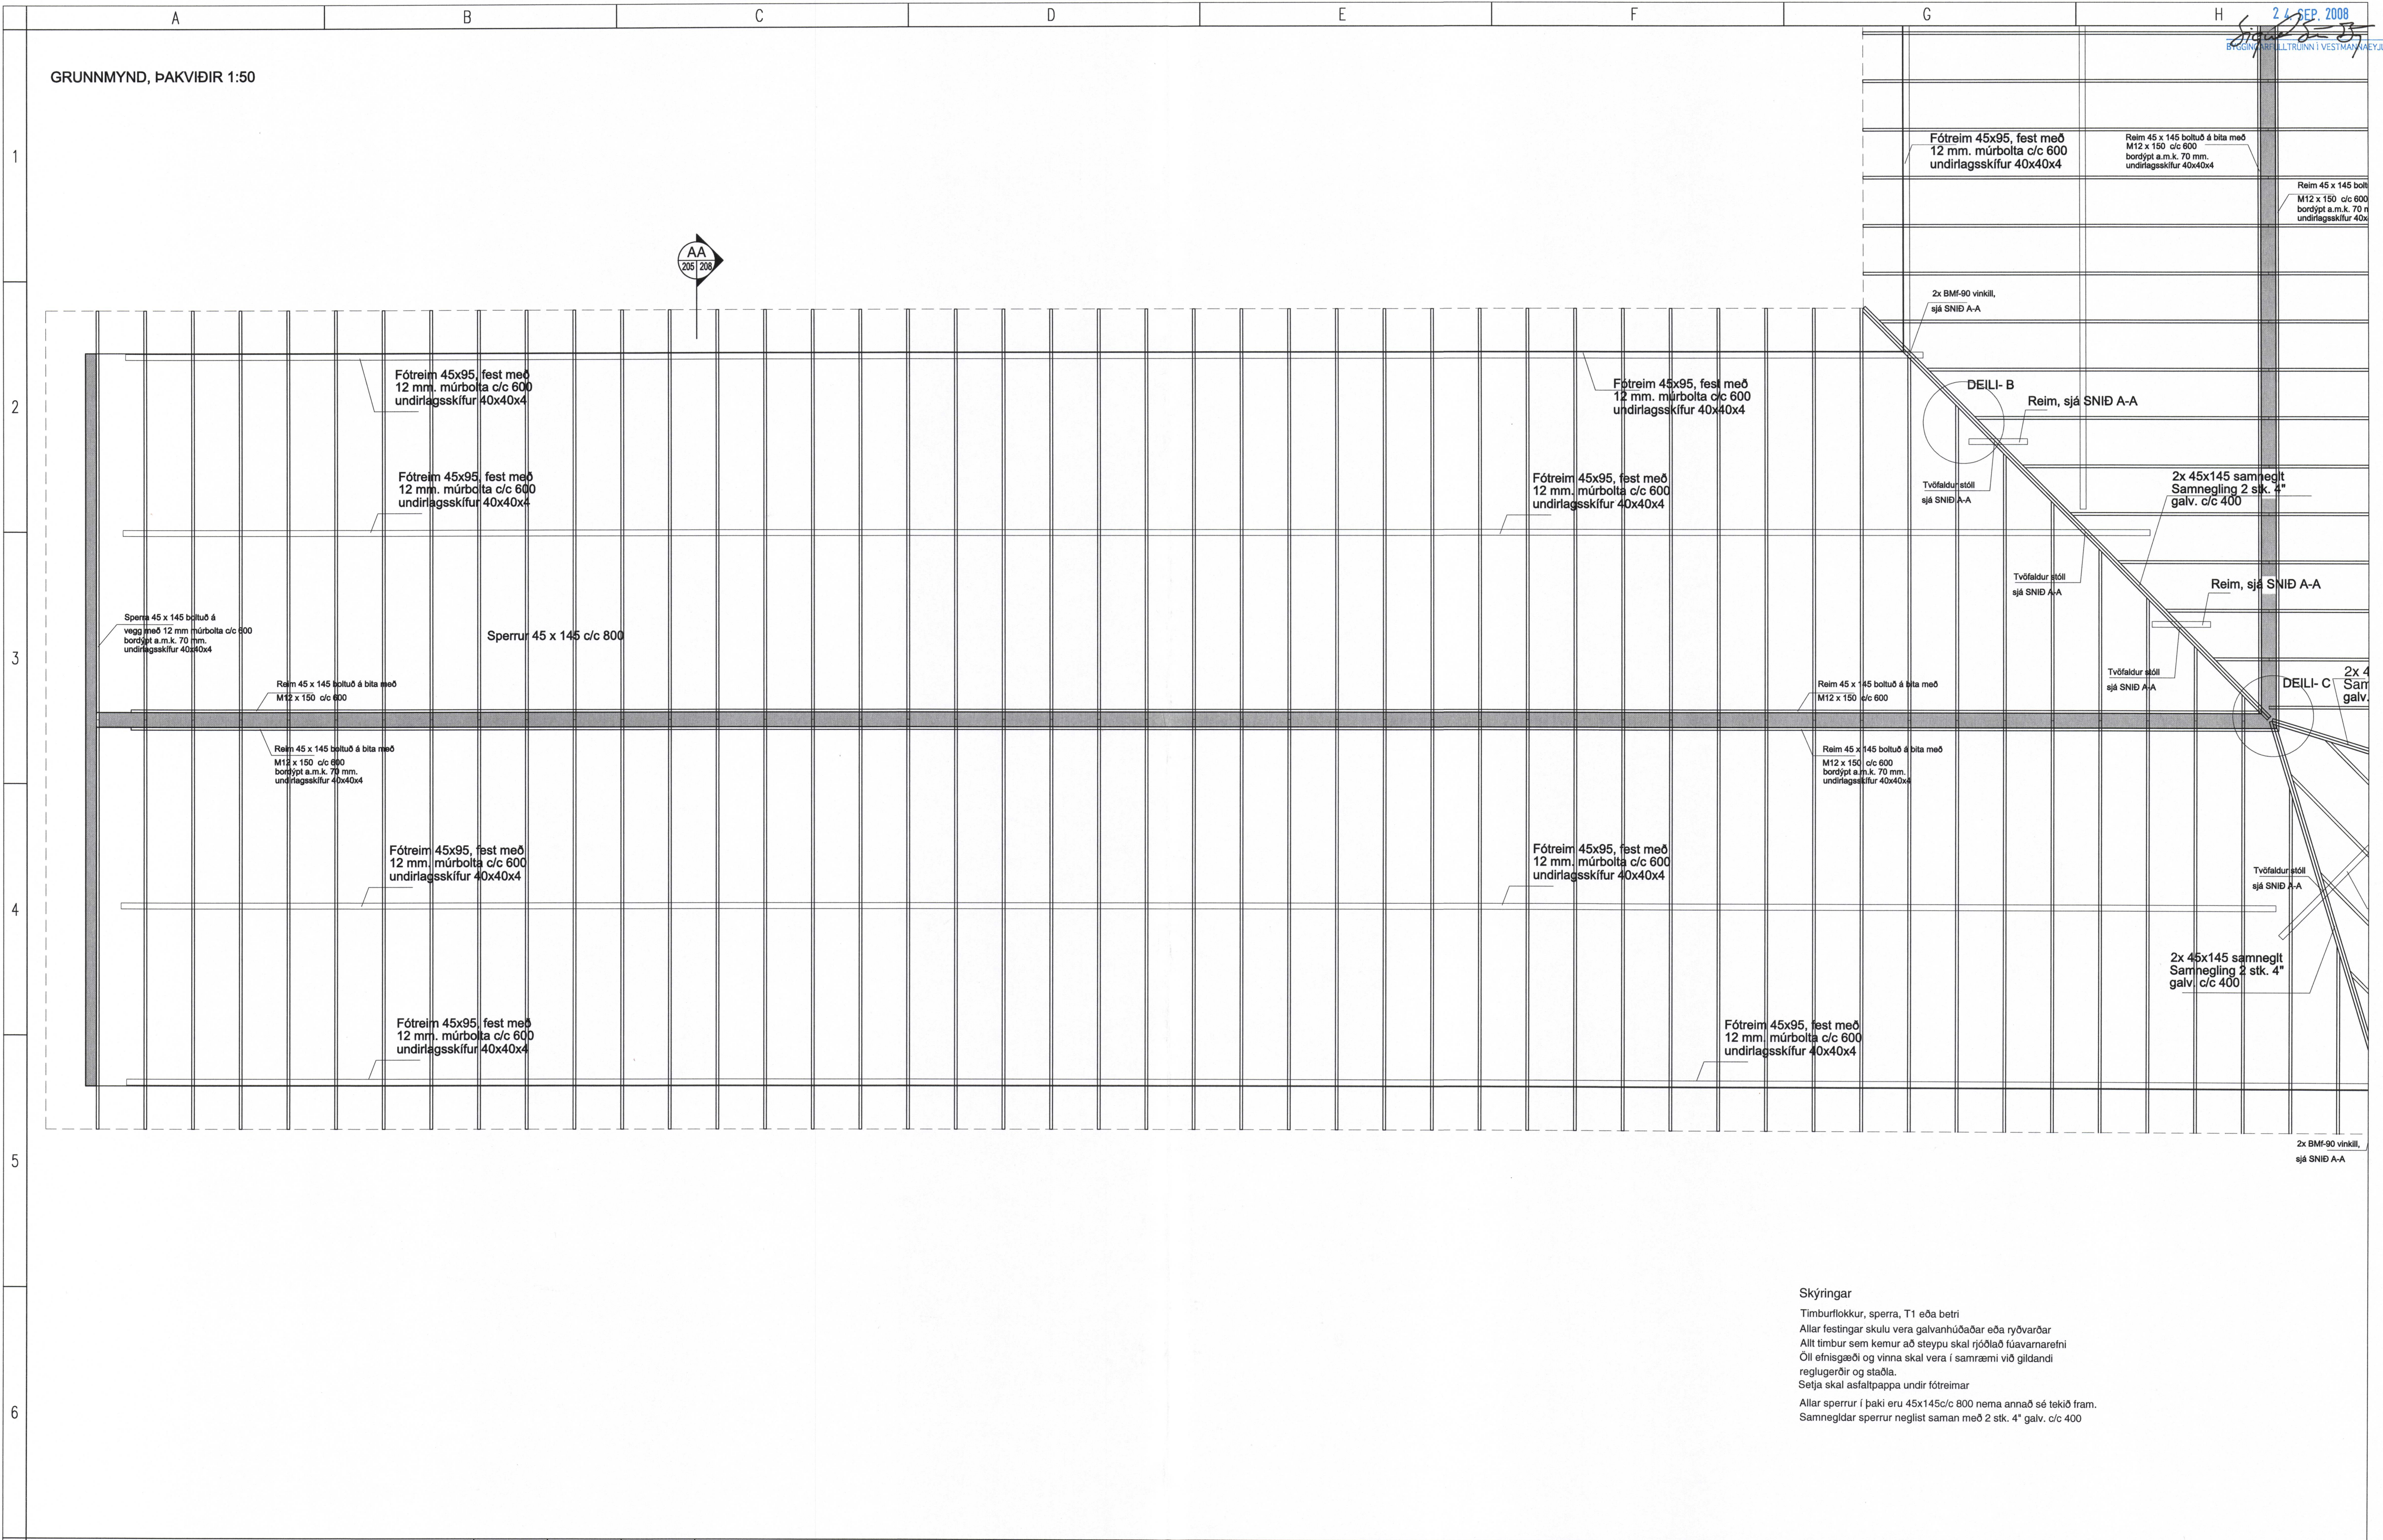

Skýringar
 Timburflokkur, sperra, T1 eða betri
 Allar festingar skulu vera galvanhúðaðar eða ryðvarðar
 Allt timbur sem kemur að steypu skal rjólað úvavarnarefni
 Öll efnisgæði og vinna skal vera í samræmi við gildandi reglugerðir og staða.
 Setja skal astaltþappa undir fótremar
 Allar sperrur í þaki eru 45x145/c 800 nema annað sé tekið fram.
 Samnegljar sperrur neqlist saman með 2 stk. 4" galv. c/c 400

D				
C				
B				
A				
REV	Breytingar	Breytt af	Breytt	G

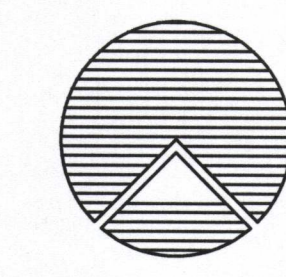

Teiknistofan Röðull
 Knarrarvogi 4 Reykjavík
 S: 5683577 Fax 5683522

Verkhelti: Hillmisgata 2-10 - Vestmannaeyjum
 Verkhliuti: Grunnmynd, Þakviða

Helgi Gunnarsson h.s. 5544708 f.s. 8933489 f.s. 8533489
 Jón Rafns Antonsson h.s. 5670775 f.s. 8928377 f.s. 8528377

Mkv. 1:50	Hannað: hg
Dags: ágúst 2008	Teiknað: hg
Breytt:	Yfirfarð: hg
Breytt:	Fjöldi blaða 16
Breytt:	Blað nr.
Breytt:	213

Handwritten signature and initials