


SAMÞYKKT AF BYGGINGARFULLTRÚA
24. APR. 2009
BYGGINGARFULLTRUINN Í VESTMANNAEYJUM

GRUNNMYND 1:50
Vatns og frárennslisl. neðri hæðar

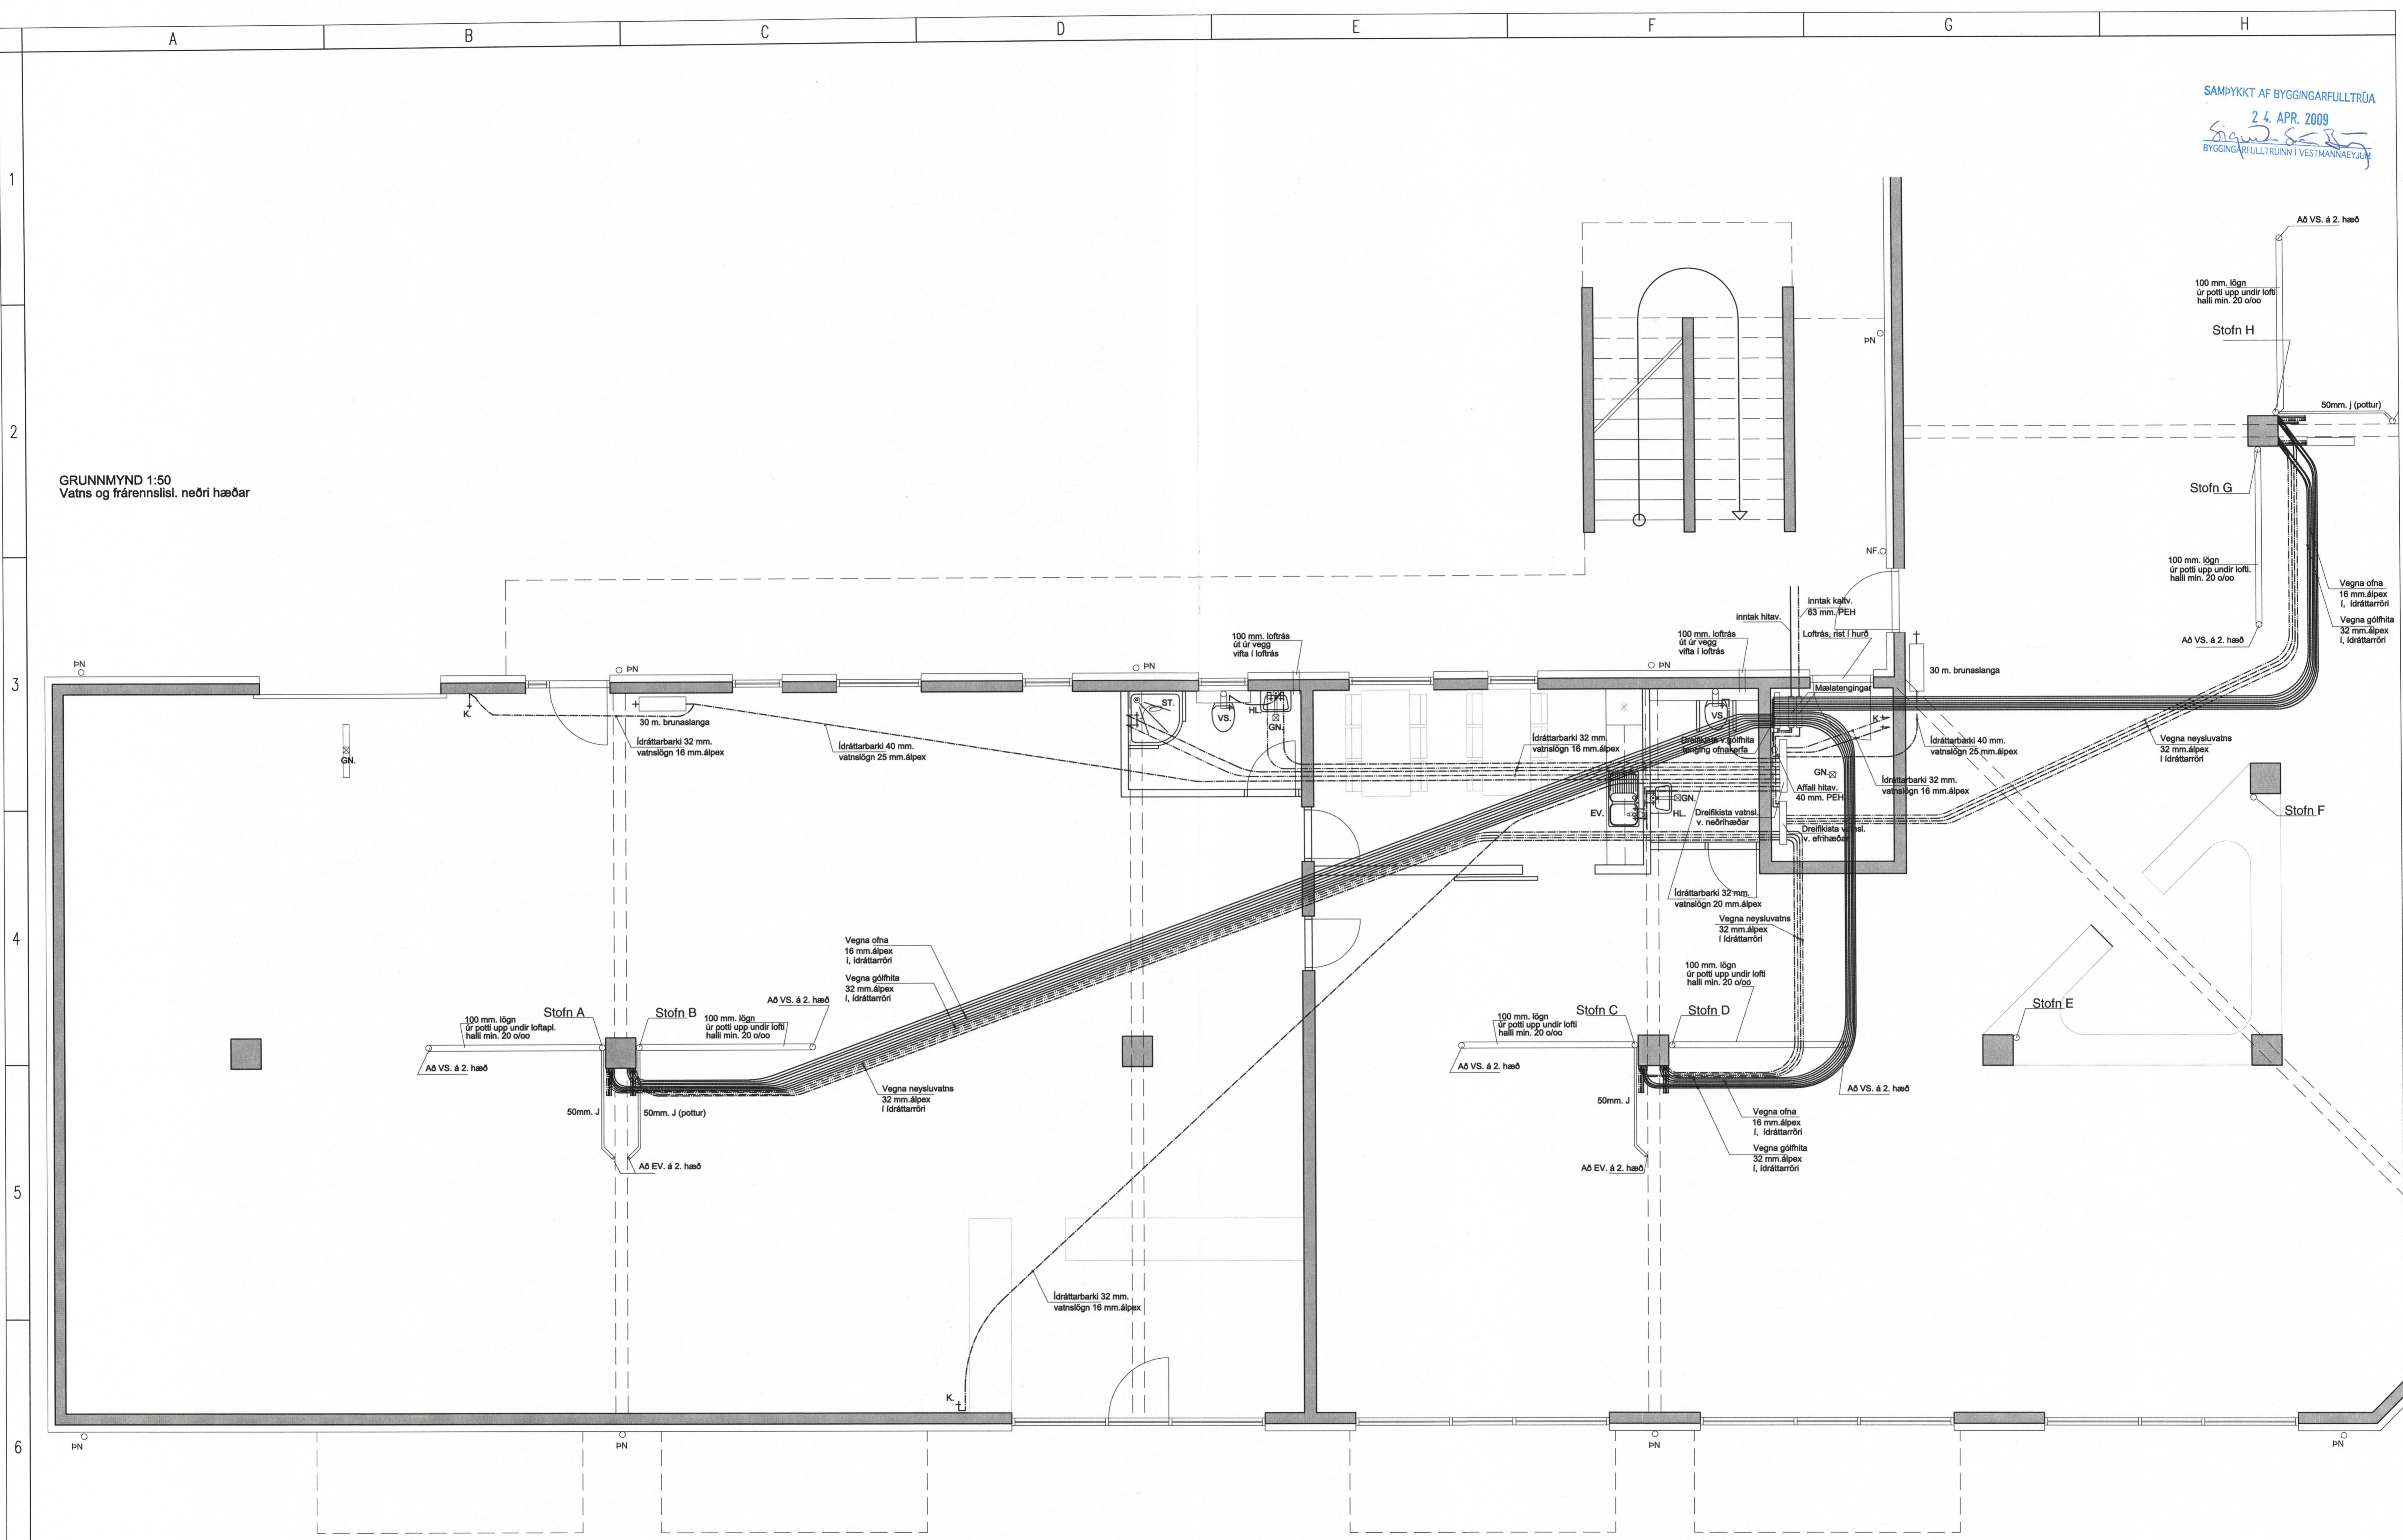

A				
REV	Breytingar	Breytt	Breytt	C

	Teiknistofan Röðull	Knarrarvogi 4 Reykjavík S: 5683577 Fax 5683522	Mkv. 1:50	Hannað: hg
	Verkhli: Hilmirsgata 2-10 - Vestmannaeyjum		Dag: júlí 2008	Teiknað: hg
	Verkhli: Vatns- og frárennslisl. 1. hæðar		Breytt: Yfirfarið: hg	Fjöldi blaða: 16
	Helgi Gunnarsson h.s. 5544708 f.s. 8933489		Breytt: Blað nr.	304
	Jón Rafns Antonsson h.s. 5670775 f.s. 8528377			