


SAMÞYKKT AF BYGGINGARFULLTRÚA
24. APR. 2009
BYGGINGARFULLTRÚNNI VESTMANNNAEYJUM

GRUNNMYND 1:50
Vatns og frárennslis. efri hæðar

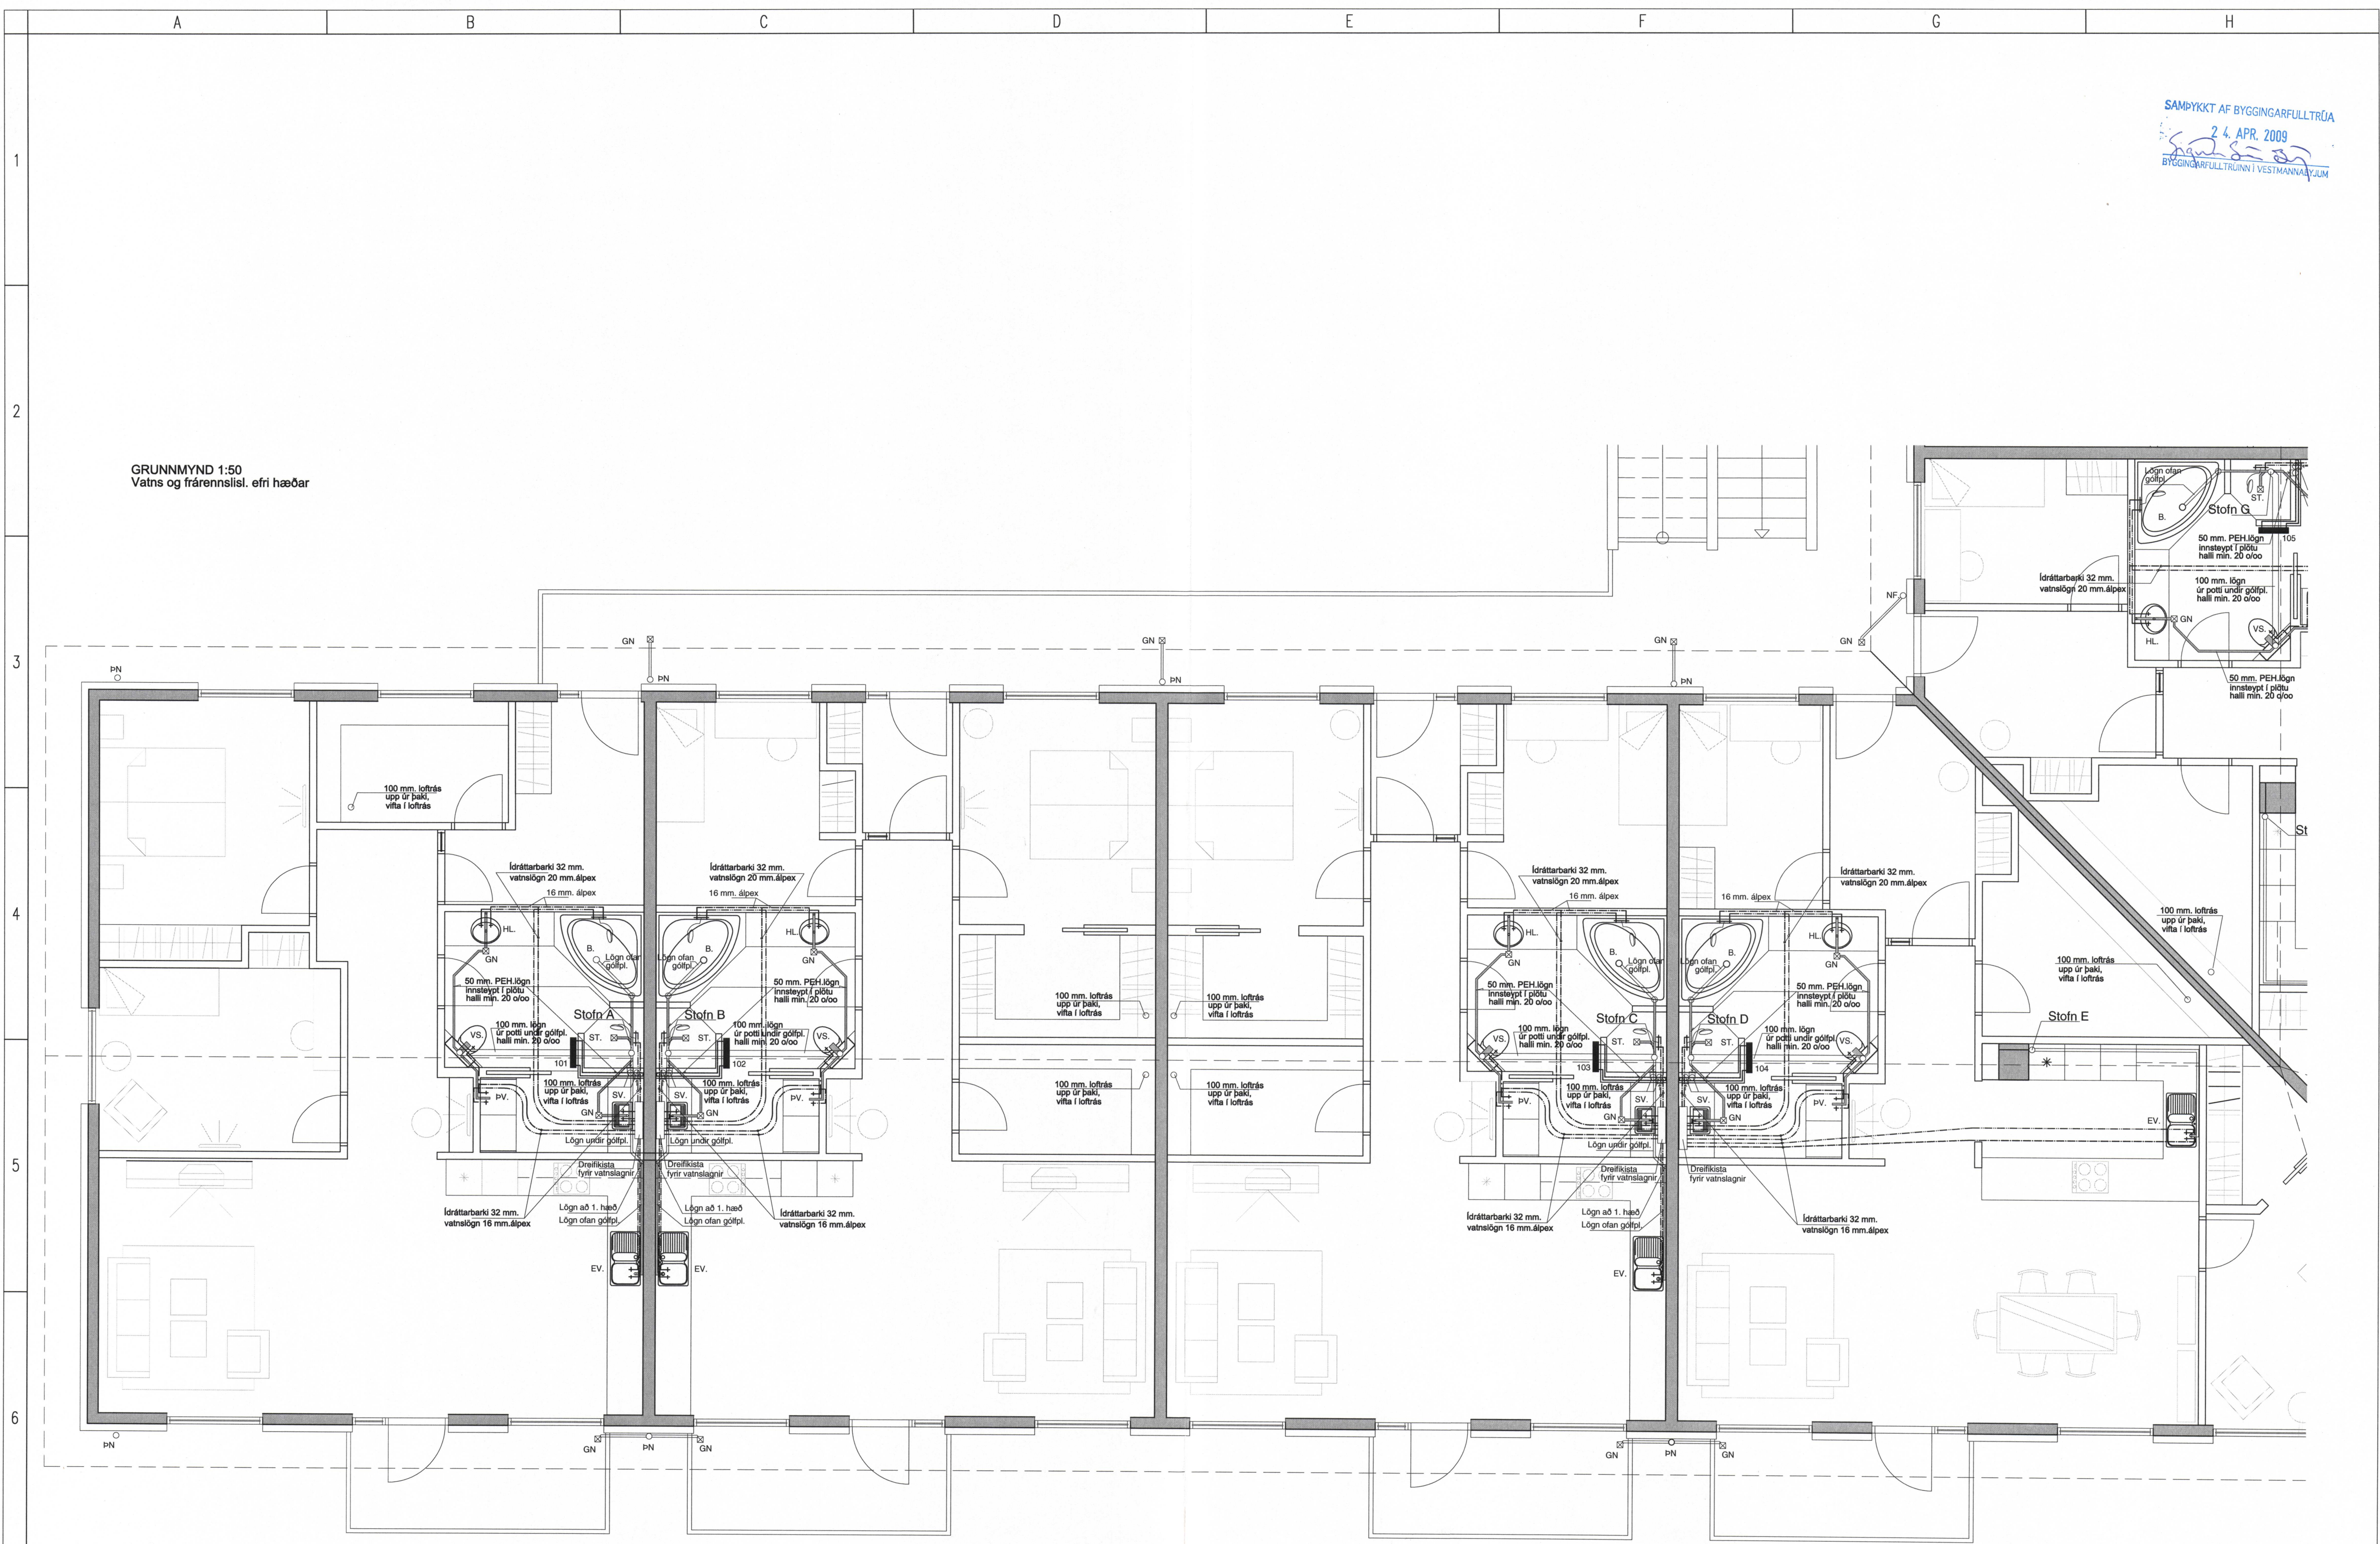

A				
REV	Breytingar	Breytt	Breytt	G

Teiknistofan Röðull
 Knarrarvogi 4 Reykjavík
 S: 5683577 Fax 5683522

Verkefni: Hilmirsgata 2-10 - Vestmannaeyjum

Verkhúti: Vatns- og frárennslis. 2. hæðar

Helgi Gunnarsson h.s. 5544708 f.s. 8933489 f.s. 8533489
 Jón Rafns Antonsson h.s. 5670775 f.s. 8928377 f.s. 8528377

Miv. 1:50 Hannað: hg
 Daga: júlí 2008 Teiknað: hg
 Breytt: Vfirland: hg
 Breytt: Fjöldi blaða 16
 Breytt: Blað nr. 306