


SAMÞYKKT AF BYGGINGARFULLTRÚA  
24. APR. 2009  
BYGGINGARFULLTRÚNNI VESTMANNAEYJUM

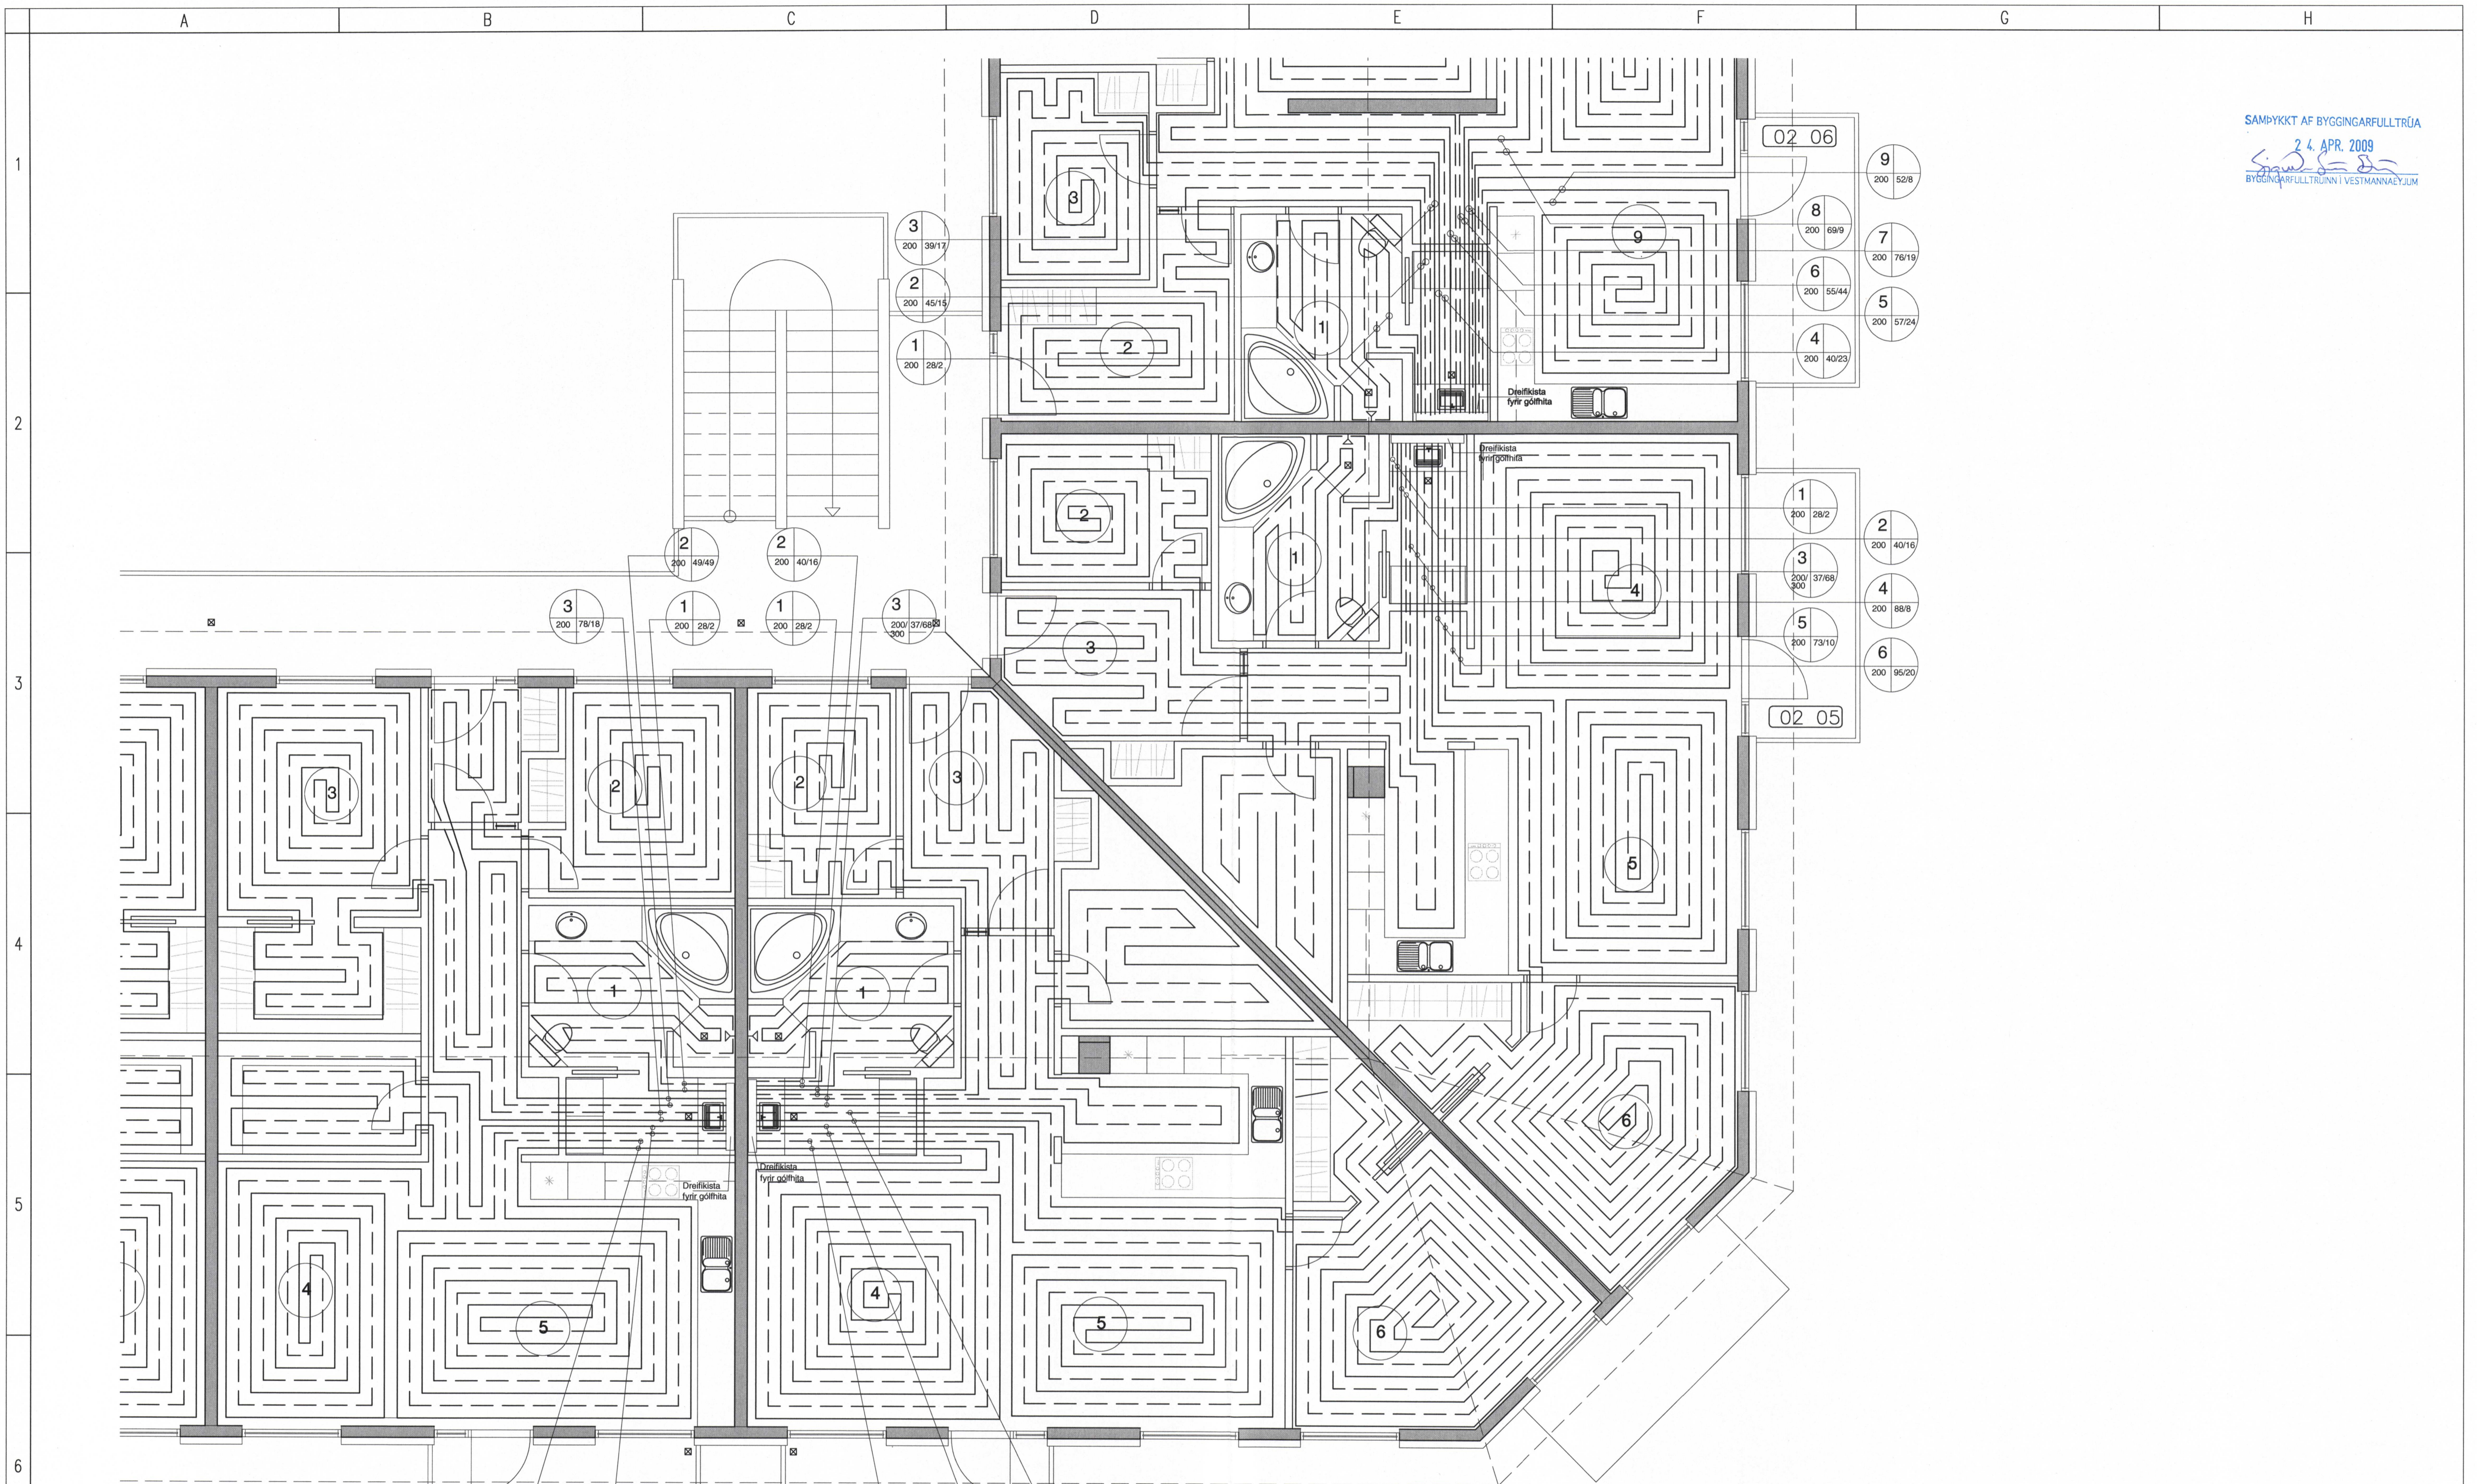

|     |            |        |        |   |
|-----|------------|--------|--------|---|
| REV | Breytingar | Breytt | Breytt | G |
|-----|------------|--------|--------|---|

|  |   |                         |                         |               |
|--|---|-------------------------|-------------------------|---------------|
|  | <b>Teiknistofan Röðull</b>  | Knarrarvogi 4 Reykjavík | Möv. 1:50               | Hannað: hg    |
|  | Verkhelti: Hilmirsgata 2-10 - Vestmannaeyjum  | S: 5683577 Fax 5683522  | Daga: feb. 2009         | Teiknað: hg   |
|  | Verkhliuti: Hitalögn 2. hæðar   |                         | Breytt: hg              | Yfirfarið: hg |
|  | Helgi Gunnarsson h.s. 5544708 f.s. 8933489 f.s. 8533489<br>Jón Rafns Antonsson h.s. 5670775 f.s. 8928377 f.s. 8528377 |                         | Breytt: Fjöldi blaða 16 | Blað nr. 309  |